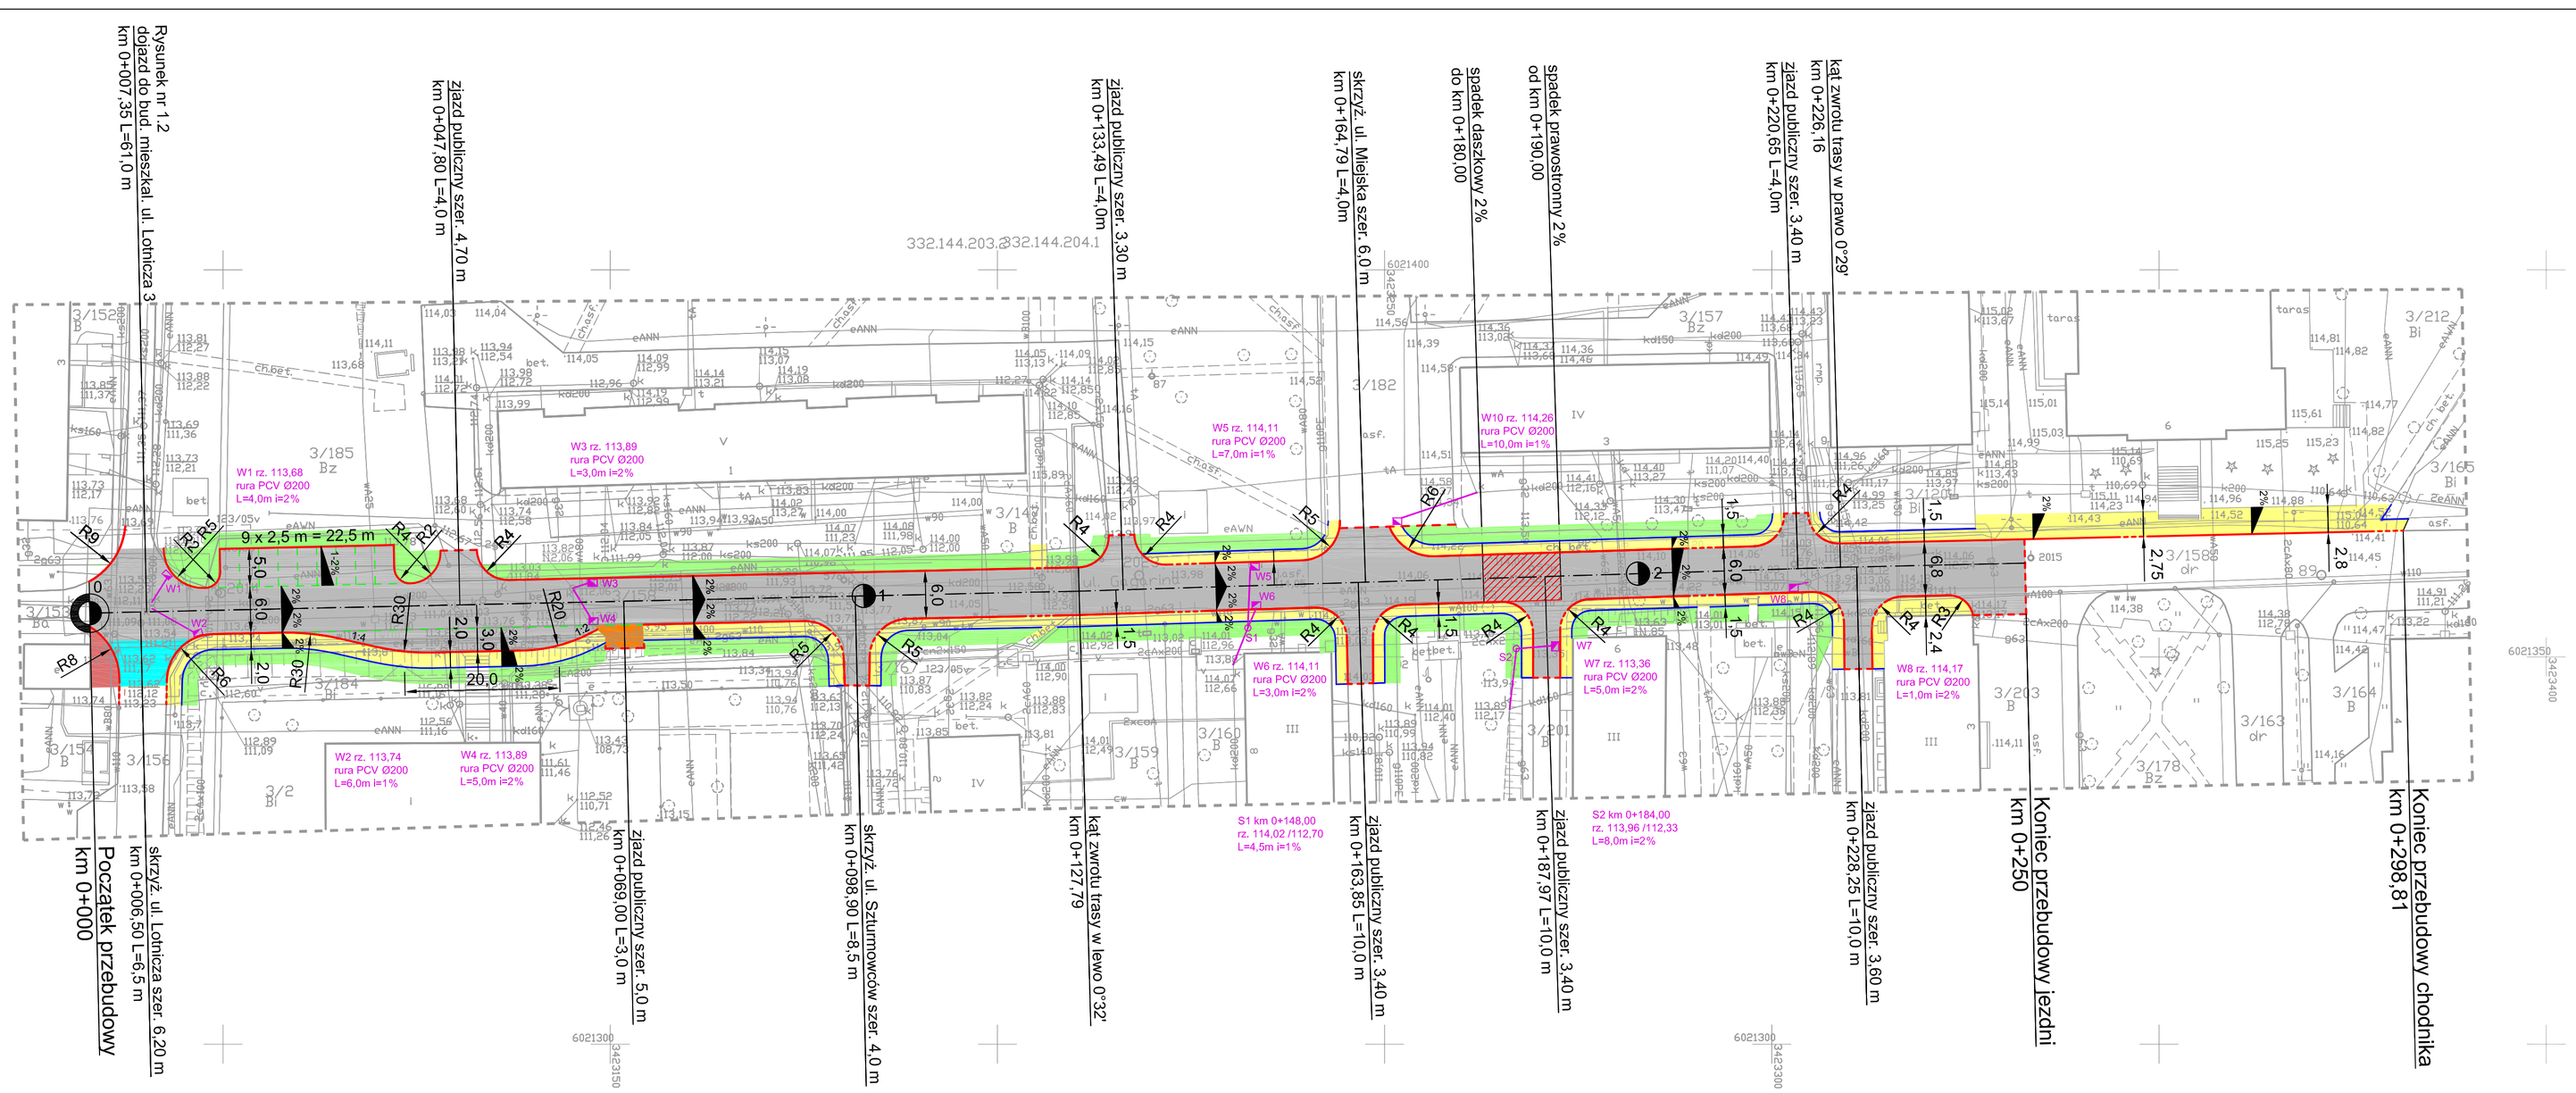

LEGENDA

- krawężnik betonowy wystający 15 x 30 x 100 cm
- krawężnik betonowy zatopiony 15 x 30 x100 cm
- obrzeże betonowe 8 x 30 x 100 cm
- linia segregacyjna szer. 20 cm - kostka betonowa gr. 8 cm (kolor czerwony)
- jezdnia do przebudowy - kostka betonowa szara gr. 8 cm (kolor szary)
- chodnik do przebudowy - kostka betonowa gr. 6 cm (kolor szary/czerwony - 0,5 m od krawędzi jezdni)
- jezdnia z kostki betonowej gr. 8 cm do przełożenia (kolor szary)
- zjazd z kostki betonowej gr. 8 cm do przełożenia
- chodnik z płytek 50 x 50 x 7 cm do przełożenia
- tereny zielone
- przejście ze spadku daszkowego 2 % na spadek jednostronny 2 % w prawą stronę

PRACOWNIA PROJEKTOWA I NADZORY **EBE** mgr. Inż. Edyta Dombrowska ul. Kochanowskiego 10/5; 78-200 Białogard		**Rys. nr 1.1** **Białogard luty 2014r.**	**skala 1:500**
Inwestor:	Urząd Miasta w Świdwinie Plac Konstytucji 3-go Maja, 78-300 Świdwin		
Zadanie:	Projekt bud.- wyk. przebudowy ul. Gagarina i Lotniczej w Świdwinie		
Rysunek:	Projekt zagospodarowania terenu / Plan sytuacyjny		
Opracował:	mgr inż. Sławomir Szpigiel ZAP/BD/0183/I01		
Projektował:	mgr inż. Edyta Dombrowska ZAP/0046/POOD/07 ZAP/BD/0125/07		
Sprawdził:	mgr inż. Mariusz Jażdżewski ZAP/0193/POOD/09 ZAP/BD/0211/05		