


# PRZEKRÓJ NORMALNY I KONSTRUKCYJNY

KM 0+060 ÷ 0+101 SKALA 1:50

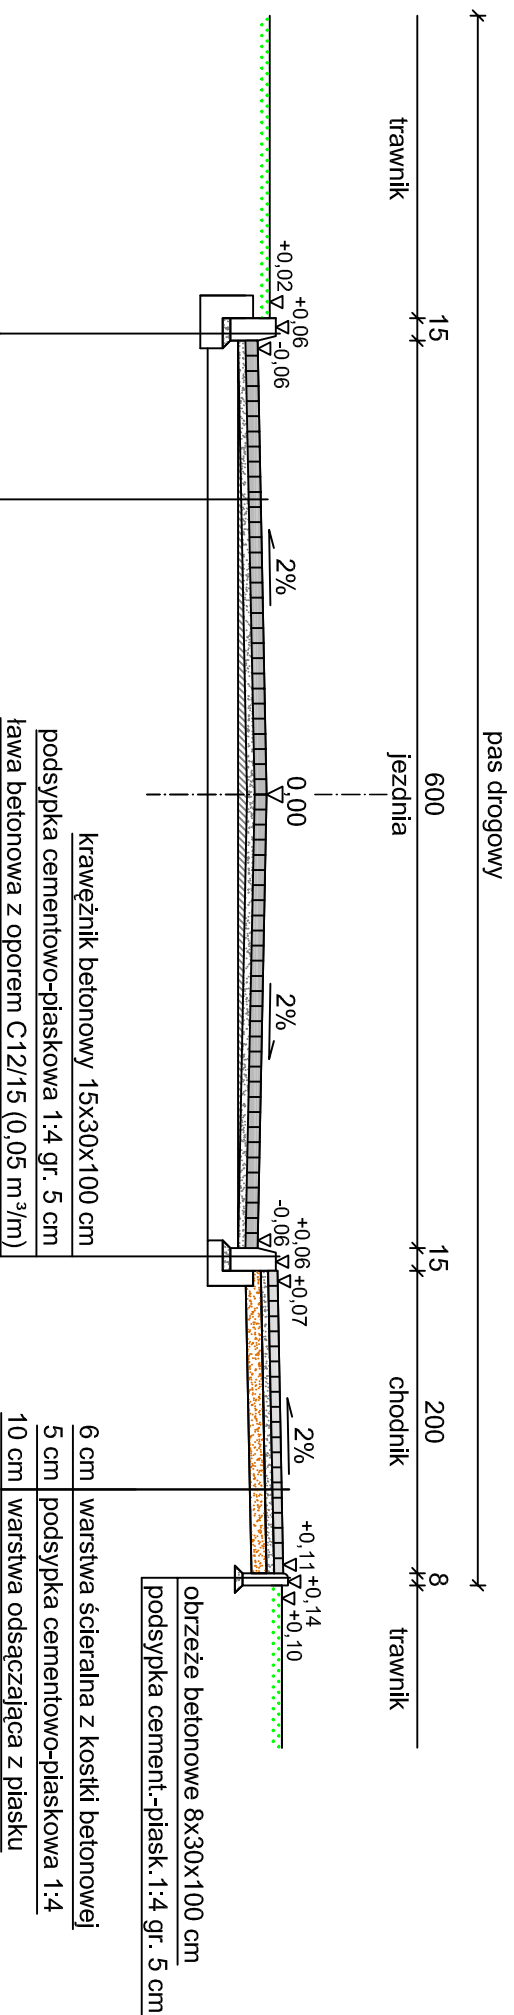

8 cm	warstwa ścieralna z kostki betonowej szarej
5 cm	podsyпка cementowo-piaskowa 1:4
0:13 cm	warstwa wyrównawcza z betonu cementowego B-7,5
	istniejąca podbudowa z betonu cementowego

krawężnik betonowy 15x30x100 cm

podsyпка cementowo-piaskowa 1:4 gr. 5 cm

tawa betonowa z oporem C12/15 (0,085 m<sup>3</sup>/m)

PRACOWNIA PROJEKTOWA I NADZORY <b>EBE</b> mgr. inż. Edyta Dombrowska ul. Kochanowskiego 10/5; 78-200 Białogard	Rys. nr 4.3	skala <b>1:50</b>
	Białogard luty 2014r.	
<b>Investor:</b> Urząd Miasta w Świdwinie Plac Konstytucji 3-go Maja, 78-300 Świdwin		
<b>Zadanie:</b> Projekt bud.- wyk. przebudowy ul. Gagarina i Lotniczej w Świdwinie		
<b>Rysunek:</b> Przekrój normalny i konstrukcyjny		
<b>Opracował:</b> mgr inż. Sławomir Szpigiel ZAP/BD/0183/01		
<b>Projektował:</b> mgr inż. Edyta Dombrowska ZAP/0046/POOD/07 ZAP/BD/0125/07		
<b>Sprawdził:</b> mgr inż. Mariusz Jażdżewski ZAP/0193/POOD/09 ZAP/BD/0211/05		