STAROSTWO POWIATOWE
w Świdwinie
WYDZIAŁ ARCHITEKTURY I BUDOWNICTWA

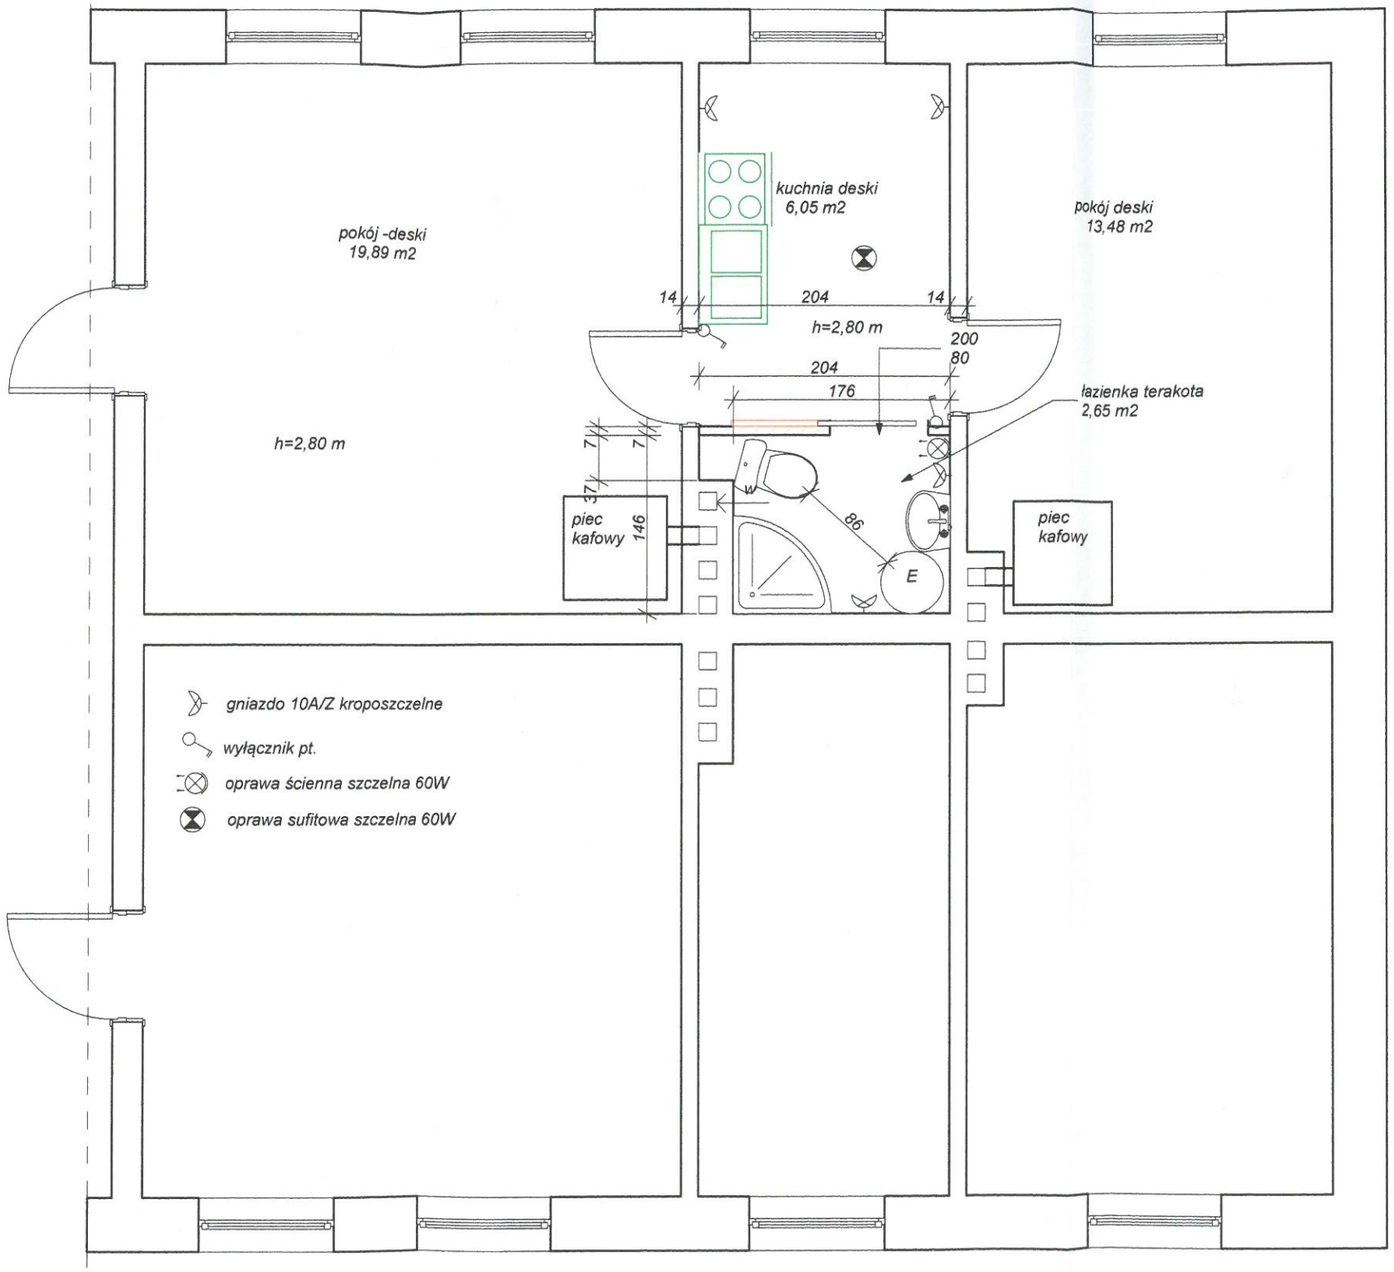

Projekt budowlany - przebudowa kuchni na łazienkę i kuchnię
Rzut - instalacja elektryczna skala 1 : 50
Lokal mieszkany nr 7 ul. Ks. J. Popieluszki 17 w Świdwinie działka nr 115
Najemca: Uss Angelika 78-300 Świdwin ul. Ks. J. Popieluszki 17/7
Właściciel:Miasto Świdwin
Inwestor:Gmina Świdwin Plac Konstytucji 3 Maja 1
Projektant: Ryszard Chmielewski UAN/U/7342/74/92
maj 2019