
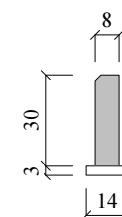
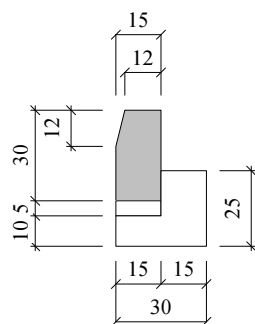
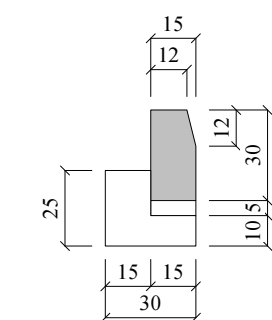


# PRZEKRÓJ KONSTRUKCYJNY I - I

Skala 1:50

1788

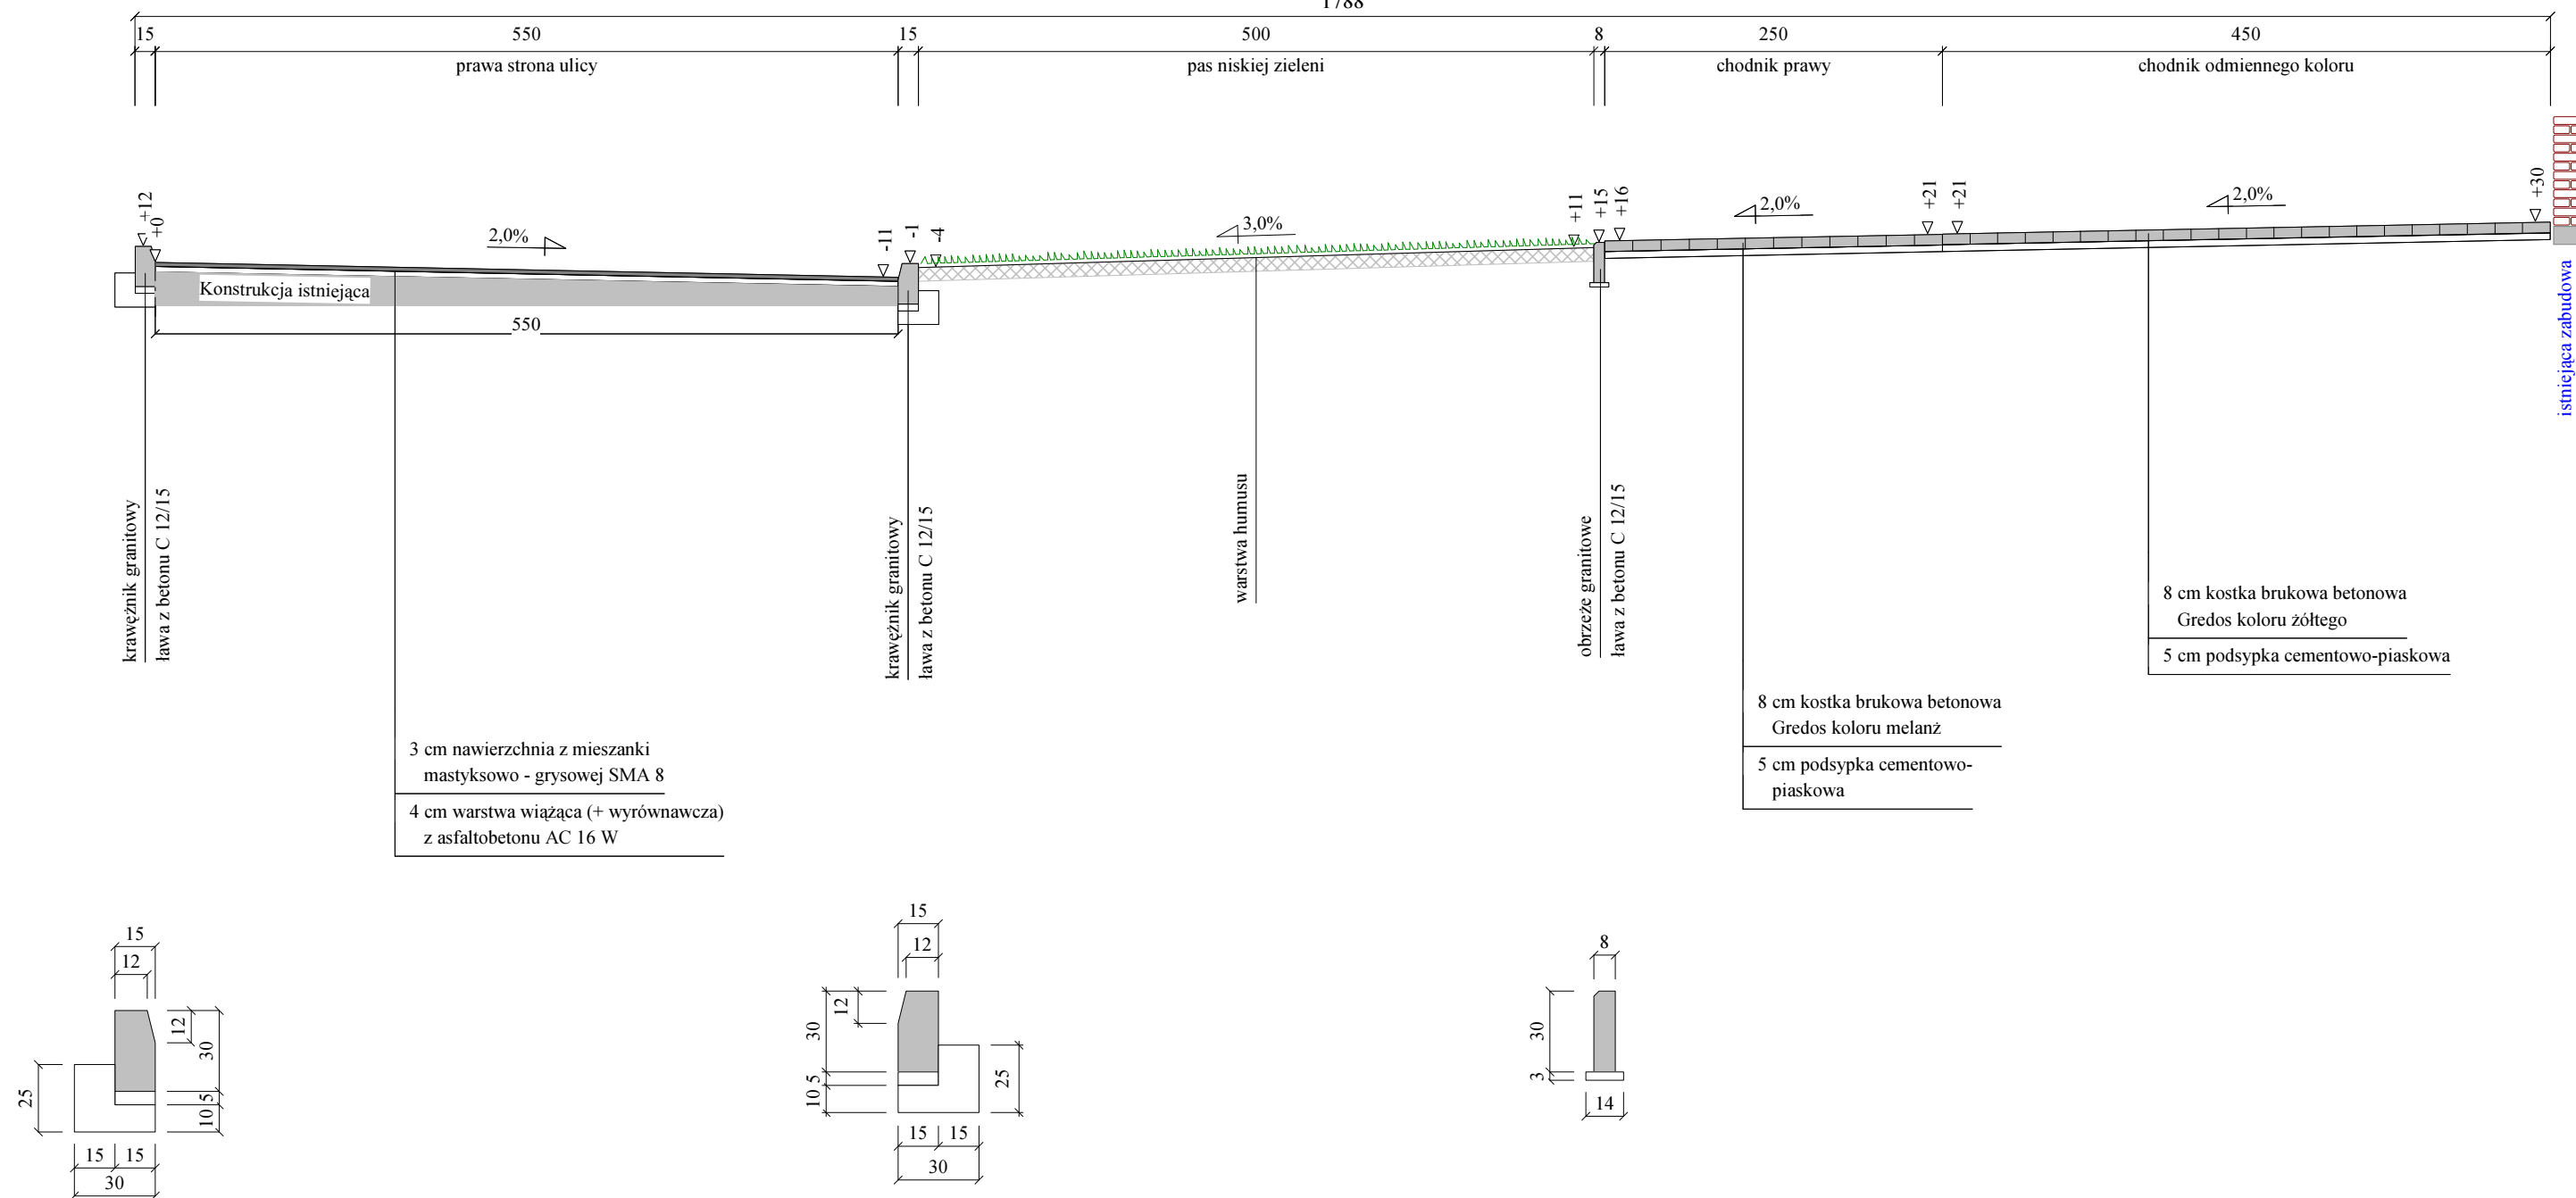

1. NA CHODNIKU PRZY OBRZEŻU CIĄG KOSTKI GREDOS KOLORU ŻÓŁTEGO NA SZER. 0,15 M
2. NAWIERZCHNIA CHODNIKÓW - KOSTKA BRUKOWA GREDOS KOLORU MELANŻ
3. SPADKI POPRZECZNE NAWIERZCHNI ULICY ZMIENNE (WG RYS. NR 5)
4. SZEROKOŚCI CHODNIKÓW ZMIENNE (DO ISTNIEJĄCYCH BUDYNKÓW LUB GRANICY PASA DROGOWEGO)
5. MINIMALNY SPADEK POPRZECZNY CHODNIKA 1%.

Wykonawca	Pracownia Projektowa i Nadzory EBE Edyta Dombrowska, 78-200 Białogard, ul. Noskowskiego 10		
Inwestor	Gmina Miasto Świdwin, 78-300 Swidwin, Plac Konstytucji 3 Maja 1	Umowa KOŚ.3037.9.2018	
Obiekt	Przebudowa dr. gminnej ul. Kołobrzeska wraz z drogami przyległymi do Placu Lotników w m. Świdwin	Załączników 8	
Nazwa rysunku	Przekroje normalne (konstrukcyjne)		Rysunek nr 4
Projektował	mgr inż. Edyta Dombrowska	Uprawnienia ZAP/BD/0125/07 ZAP/0046/PODD/07	Skala 1:50
Sprawdził	mgr inż. Mariusz Jażdżewski	Uprawnienia ZAP/BD/0211/05 ZAP/0193/PODD/09	Data IV-VIII.2018 r.