
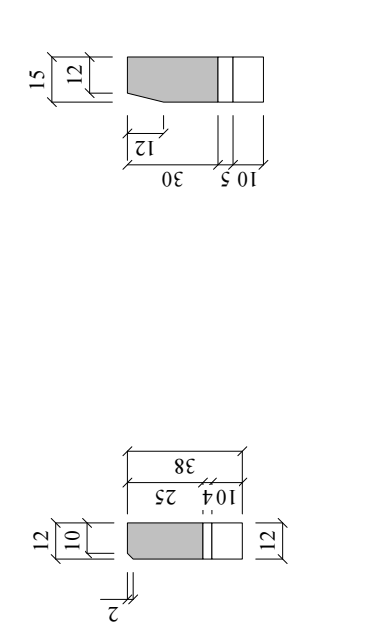


# PRZEKRÓJ KONSTRUKCYJNY V - V

Skala 1:50

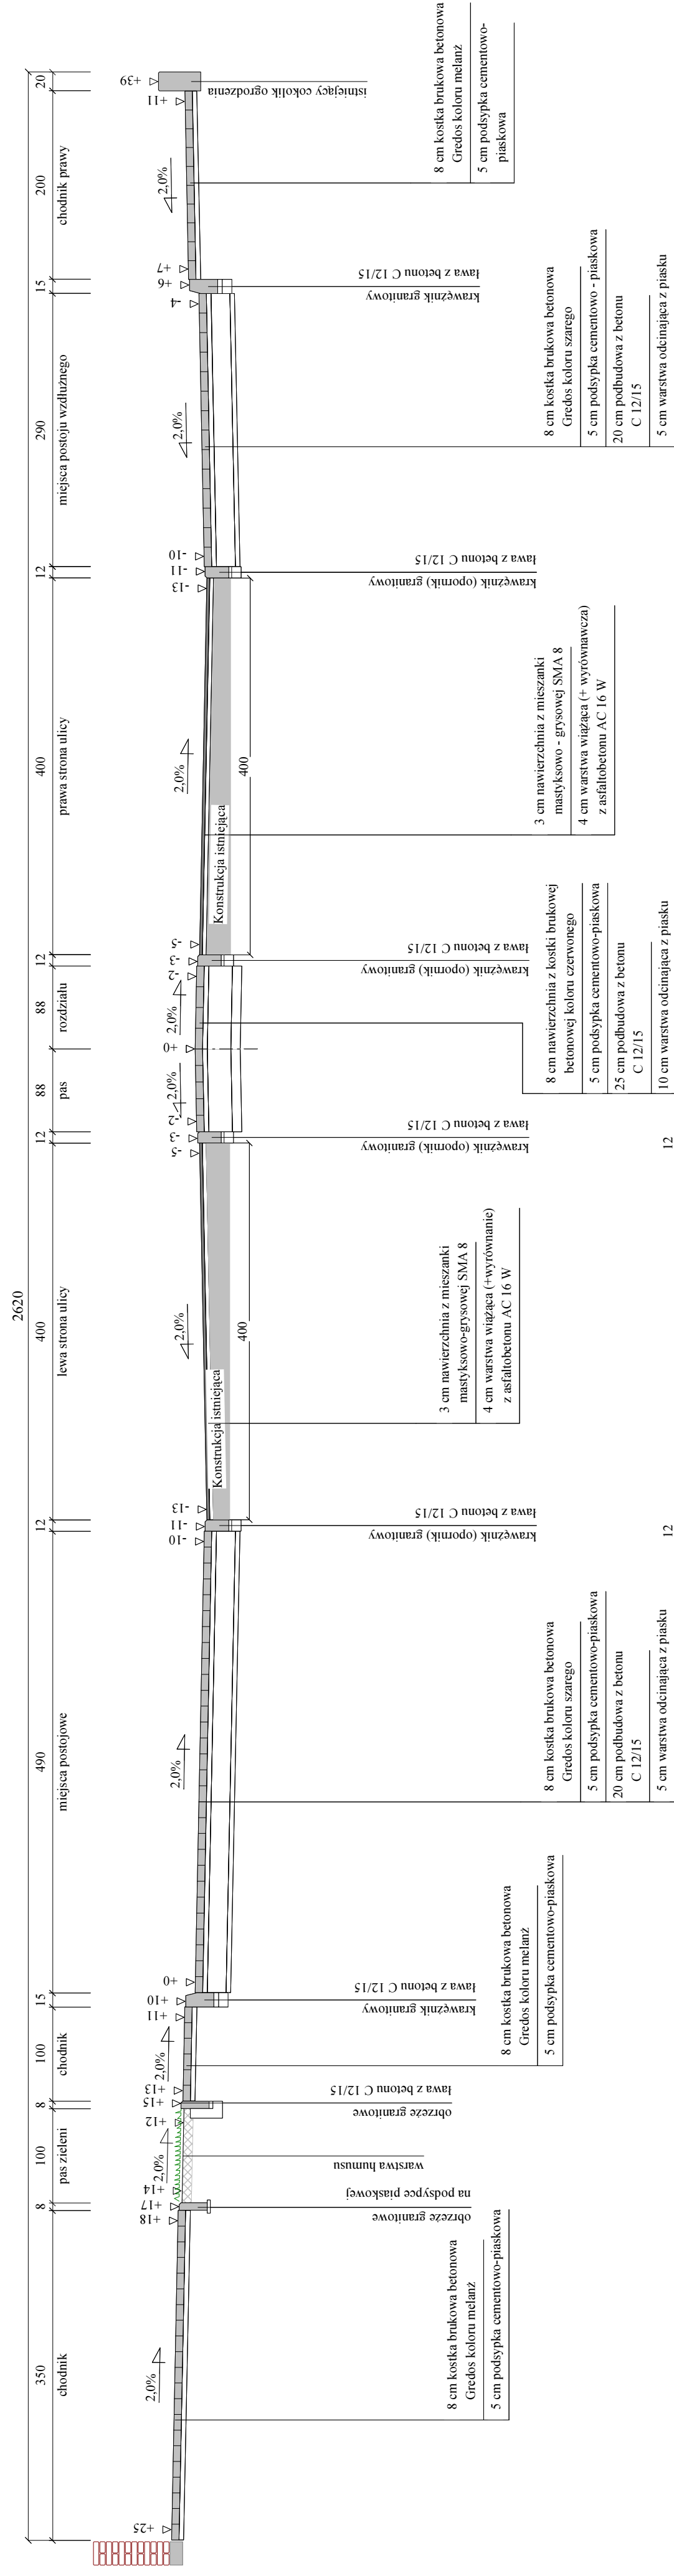

1. NA CHODNIKU PRZY KRAWĘŻNIKU CIĄG KOSTKI GREDOS KOLORU ŻÓŁTEGO NA SZER. 0,15 M
2. NAWIERZCHNIA CHODNIKÓW - KOSTKA BRUKOWA GREDOS KOLORU MELANŻ
3. NAWIERZCHNIA MIEJSC POSTOJOWYCH - KOSTKA BRUKOWA GREDOS KOLORU SZAREGO
4. MIEJSCA POSTOJOWE SZEROKOŚCI 2,50 m WYZNACZYĆ KOSTKA GREDOS KOLORU CZERWONEGO (0,15 M)
5. SPADKI POPRZECZNE NAWIERZCHNI ULICY ZMIENNE (WG RYS. NR 5)

Wykonawca	Pracownia Projektowa i Nadzory EBE Edyta Dombrowska, 78-200 Białogard, ul. Noskowskiego 10
Investor	Gmina Miasto Świdwin, 78-300 Świdwin, Plac Konstytucji 3 Maja 1
Obiekt	Przebudowa dr. gminnej ul. Kolobrzeska wraz z drogami przyległymi do Placu Lotników w m. Świdwin
Nazwa rysunku	Przebieg normalne (konstrukcyjne)
Projektował	mgr inż. Edyta Dombrowska
Sprawił	mgr inż. Mariusz Jazdzewski
Załączników	Umowa KOŚ.3037.9.2018
Rysunek nr 4/4	
Skala	1:50
Data	IV-VIII.2018 r.