
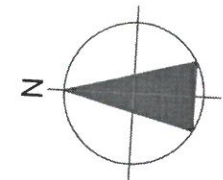


STAROSTWO POWIATOWE
w Świdwinie
DZIAŁ ARCHITEKTURY I BUDOWNICTWA

LEGENDA:

- - - istniejąca instalacja gazowa
- X - odcinki do demontażu
- - - część budynku objęta opracowaniem

Inwestor: Miasto Świdwin 78-300 Świdwin, Pl. Konstytucji 3 Maja 1		mgr inż. Waldemar Gorzelak tel. 603 404 125 e-mail: siecisanitarne@wp.pl		
Obiekt Budynek mieszkalny wielorodzinny przy ul. Kościuszki 4 w Świdwinie, dz. nr 26 obr. 009 Świdwin				
Treść rysunku	Rzut trzeciego piętra. Instalacja gazowa w lokalu nr 8. Stan istniejący.	Branża sanitarna	Faza: projekt budowlany	DATA czerwiec 2020
Imię i nazwisko	Uprawnienia	Podpis		
Waldemar Gorzelak	uprawnienia budowlane do projektowania bez ograniczeń w specjalności instalacyjnej nr ZAP/0054/PWOS/05		SKALA	1:50
Agnieszka Przewicka-Litwin	uprawnienia budowlane do projektowania bez ograniczeń w specjalności instalacyjnej nr ZAP/0051/PWOS/05		Nr rysunku	2

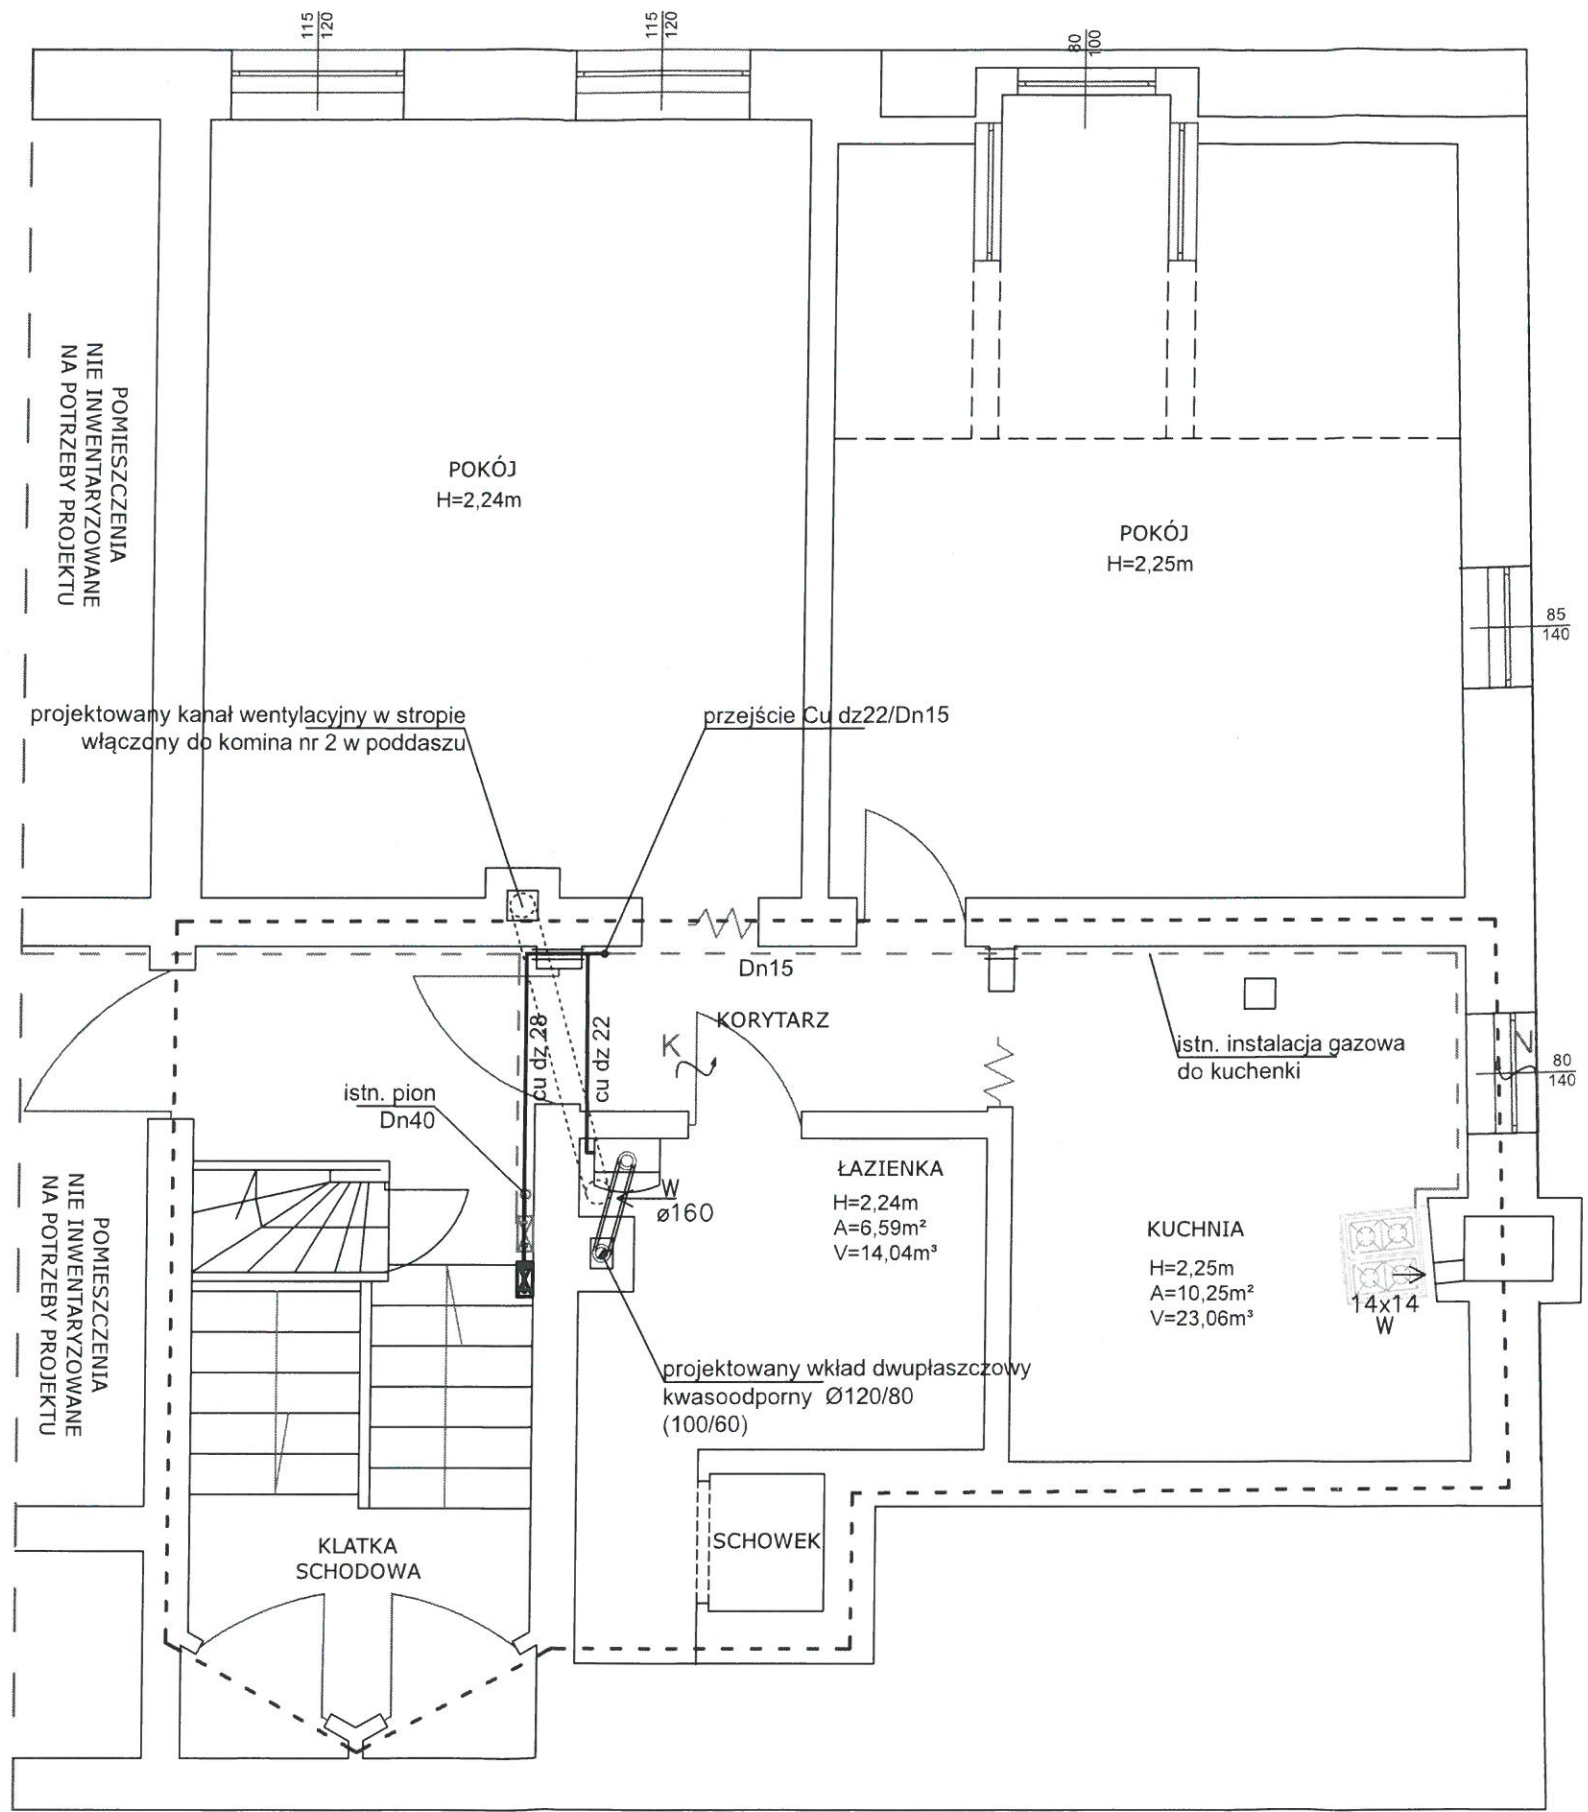



STAROSTWO POWIATOWE
w Świdwinie
BIURO ARCHITEKTURY I BUDOWNICTWA

LEGENDA:

- projektowana instalacja gazowa
- istniejąca instalacja gazowa
- tuleja ochronna
- nawietrzak okienny, kratka nawiewna
- kanał wentylacyjny, wymiary
- kocioł gazowy, kuchnia gazowa
- część budynku objęta opracowaniem

Inwestor: Miasto Świdwin 78-300 Świdwin, Pl. Konstytucji 3 Maja 1		mgr inż. Waldemar Gorzelak tel. 603 404 125 e-mail: siecisanitarne@wp.pl	
Obiekt Budynek mieszkalny wielorodzinny przy ul. Kościuszki 4 w Świdwinie, dz. nr 26 obr. 009 Świdwin			
Treść rysunku	Rzut trzeciego piętra. Przebudowa instalacji gazowej w lokalu nr 8.	Branża sanitarna	Faza: projekt budowlany
DATA	czerwiec 2020		
Imię i nazwisko	Uprawnienia	Podpis	
Waldemar Gorzelak	uprawnienia budowlane do projektowania bez ograniczeń w specjalności instalacyjnej nr ZAP/0054/PWOS/05		SKALA
Agnieszka Przewicka-Litwin	uprawnienia budowlane do projektowania bez ograniczeń w specjalności instalacyjnej nr ZAP/0051/PWOS/05		Nr rysunku
			1:50
			3

1. Kocioł gazowy dwufunkcyjny kondensacyjny 20-24 kW
2. Zawór kulowy mufowy DN 20
3. Filtr gazu DN 20 mufowy
4. Kuchnia czteropalmikowa - istn.
5. Zawór kulowy mufowy DN 15 - istn.
6. Tuleja ochronna stalowa
7. Gazomierz G-4 - istniejący
8. Zawór odcinający DN 25

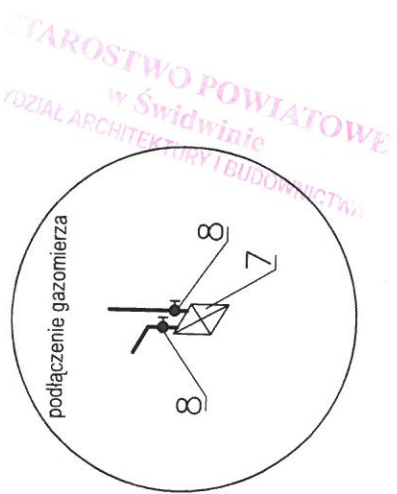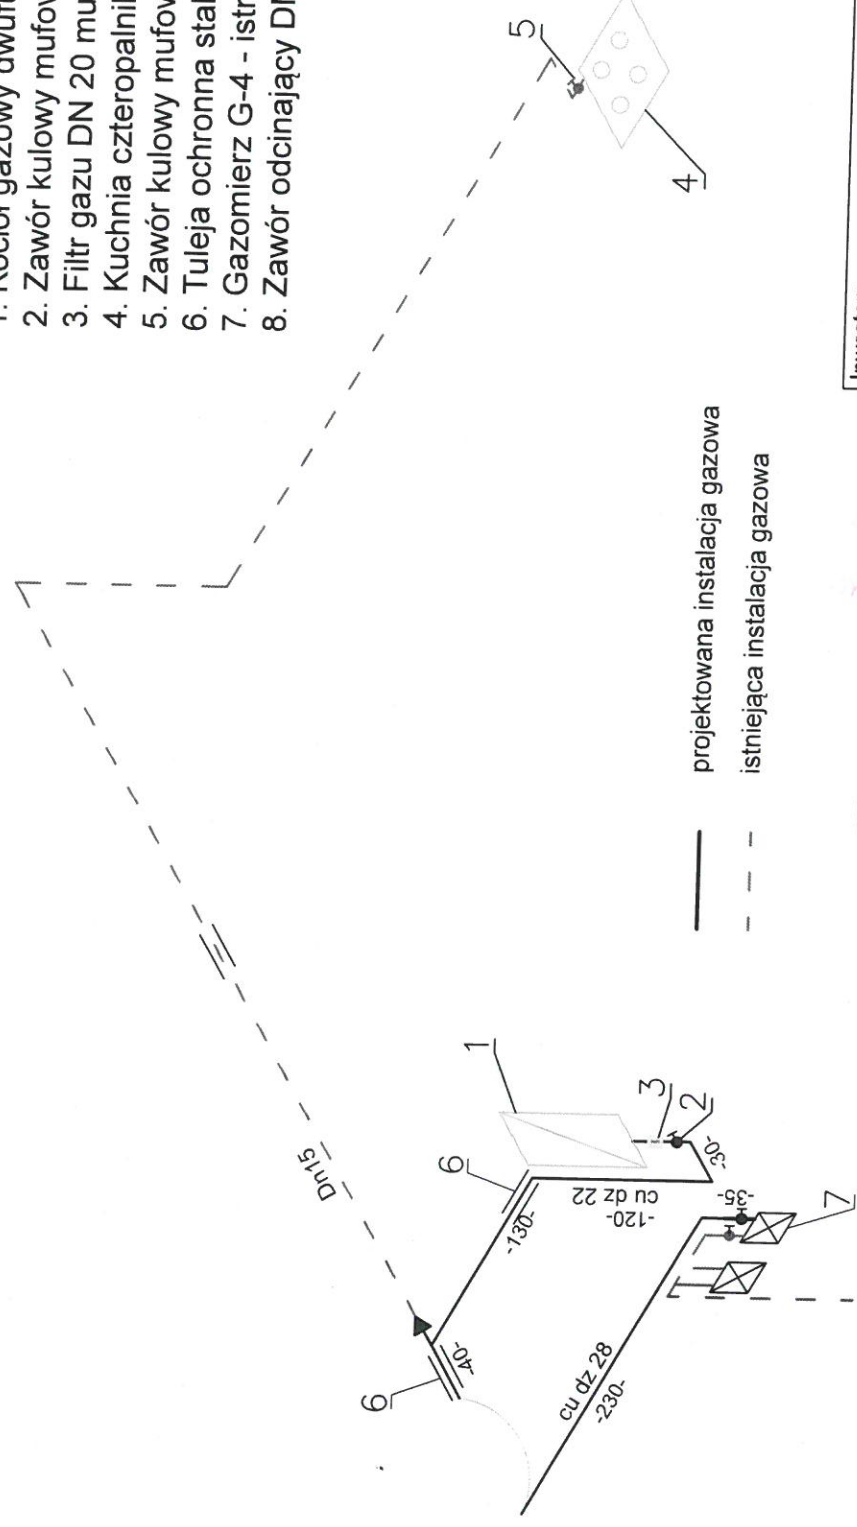

Investor:	Miasto Świdwin 78-300 Świdwin, Pl. Konstytucji 3 Maja 1	mgr inż. Waldemar Gorzelak tel. 603 404 125 e-mail: siecisantame@wp.pl
Obiekt	Budynek mieszkalny wielorodzinny przy ul. Kościuszki 4 w Świdwinie, dz. nr 26 obr. 009 Świdwin	
Treść rysunku	Przebudowa instalacji gazowej dla lokalu nr 8. Aksonometria.	Branża sanitarna
Imię i nazwisko	Waldemar Gorzelak	Podpis
Uprawnienia	Uprawnienia budowlane do projektowania bez ograniczeń w specjalności instalacyjnej nr ZAP/0054/PWOS/05	DATA
Agnieszka Przewicka-Litwin	Uprawnienia budowlane do projektowania bez ograniczeń w specjalności instalacyjnej nr ZAP/0051/PWOS/05	projekt budowlany 2020
		SKALA
		1:50
		Nr rysunku
		4