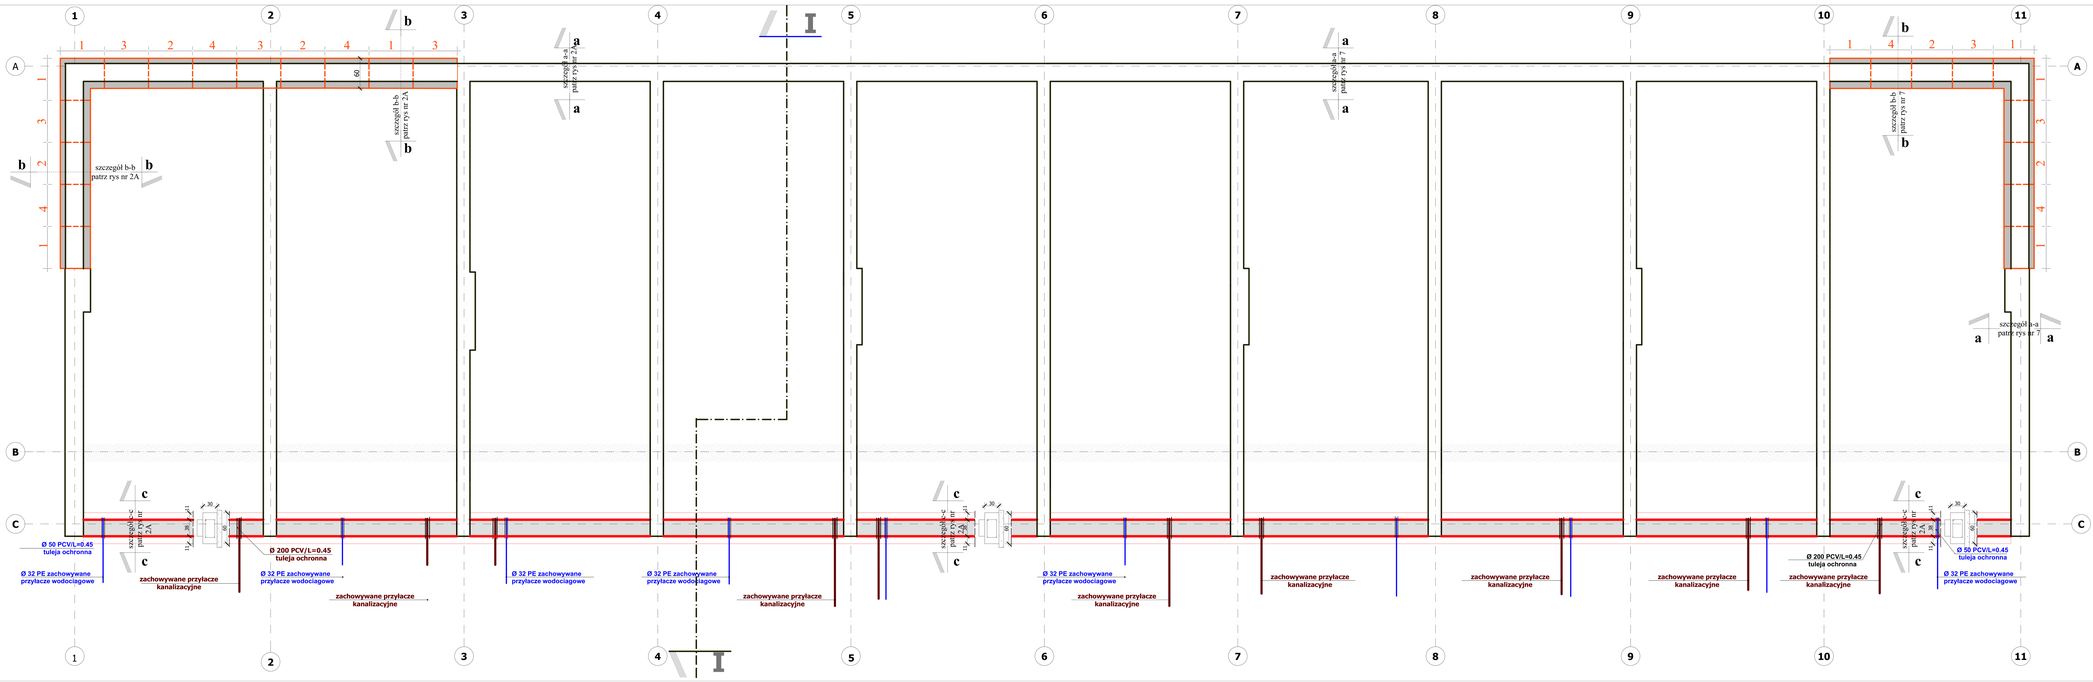

LEGENDA

1,3,2,4 /patrz rys. nr 7/	Kolejność wykonywania miejscowego wzmocnienia fundamentów przez podbetonowanie odcinkami do1 m (w/g podanego szczegółu). Jednocześnie mogą być wykonywane wzmocnienia o tych samych numerach. Do wykonania następnych wzmocnień można przystąpić po uzyskaniu min. 50% pełnej wytrzymałości betonu.
	obrys ścian z przyziemia z przewidywanym fundamentem
	ściany nośne wraz z fundamentami przeznaczone do rozbiórki
	fundament projektowanych ścian w poziomie przyziemia
	wlot istniejącego przyłącza wody
	wlot istniejącego przyłącza kanalizacji

UWAGA !
Przed wzmocnieniem fundamentów podstemplować wzmacnianą ścianę w miejscu nadproża.
Na okres prac fundamentowych zabezpieczyć wykop przed opadami atmosferycznymi.

SZCZEGÓŁY KONSTRUKCYJNE FUNDAMENTÓW PODANO NA rys. 2A

PRZED ROZBIÓRKĄ ŚCIANY W OSI "B" SPRAWDZIĆ KONSTRUKCJĘ STROPU

OPRACOWANIE PODLEGA OCHRONIE NA PODSTAWIE USTAWY O PRAWIE AUTORSKIM. KOPIOWANIE ORAZ WYSZUKI WYKORZYSTYWANIE DZIEŁ ZAWARTEJ W NINIEJSZYM OPRACOWANIU BEZ PISEMNEJ ZGODY JEDNOSTKI PROJEKTOWEJ JEST ZABRONIONE.

PROJEKT BUDOWLANY PRZEBUDOWY BUDYNKU MIESZKALNEGO WIELORODZINNEGO W ŚWIDWINIE PRZY UL. POZNAŃSKIEJ 4E

działka budowlana 133/2 obręb 013 Świdwin

BRANŻA: ARCHITEKTURA + KONSTRUKCJA

INWESTOR:
URZĄD MIASTA ŚWIDWIN, 78-300 ŚWIDWIN
PLAC KONSTYTUCJI 3 MAJA nr 1

LIPIEC 2018 r.

PROJEKTANT BRANŻY KONSTRUKTORSKIEJ:
mgr inż. WIESŁAW PODGÓRSKI
upr. bud. IV/1670/1-73/Ł/79, upr. bez PM/Z/0.1/94/1/1/96

PROJEKTANT BRANŻY ARCHITEKTONICZNEJ:
mgr inż. arch. ALEKSANDER RUKALSKI

PROJEKTANT BRANŻY ARCHITEKTONICZNEJ:
mgr inż. arch. MAREK RACKI
upr. bez. nr. 1/95/1/96

SPRAWDZAJĄCY BRANŻY KONSTRUKCYJNEJ:
mgr inż. arch. PIOTR CZERWIŃSKI
upr. bez. nr. 1/95/1/96

SPRAWDZAJĄCY BRANŻY ARCHITEKTONICZNEJ:
mgr inż. arch. CZESŁAW ZŁOTNIK
upr. bez. nr. 1/95/1/96

TYTUŁ RYSUNKU:
RZUT FUNDAMENTÓW PROJEKT

NR RYS.
1A

nr. strony 52

1:50