Załącznik Nr 2 do uchwały Nr XXX/190/21
Rady Miasta Świdwin
z dnia 24 lutego 2021 r.

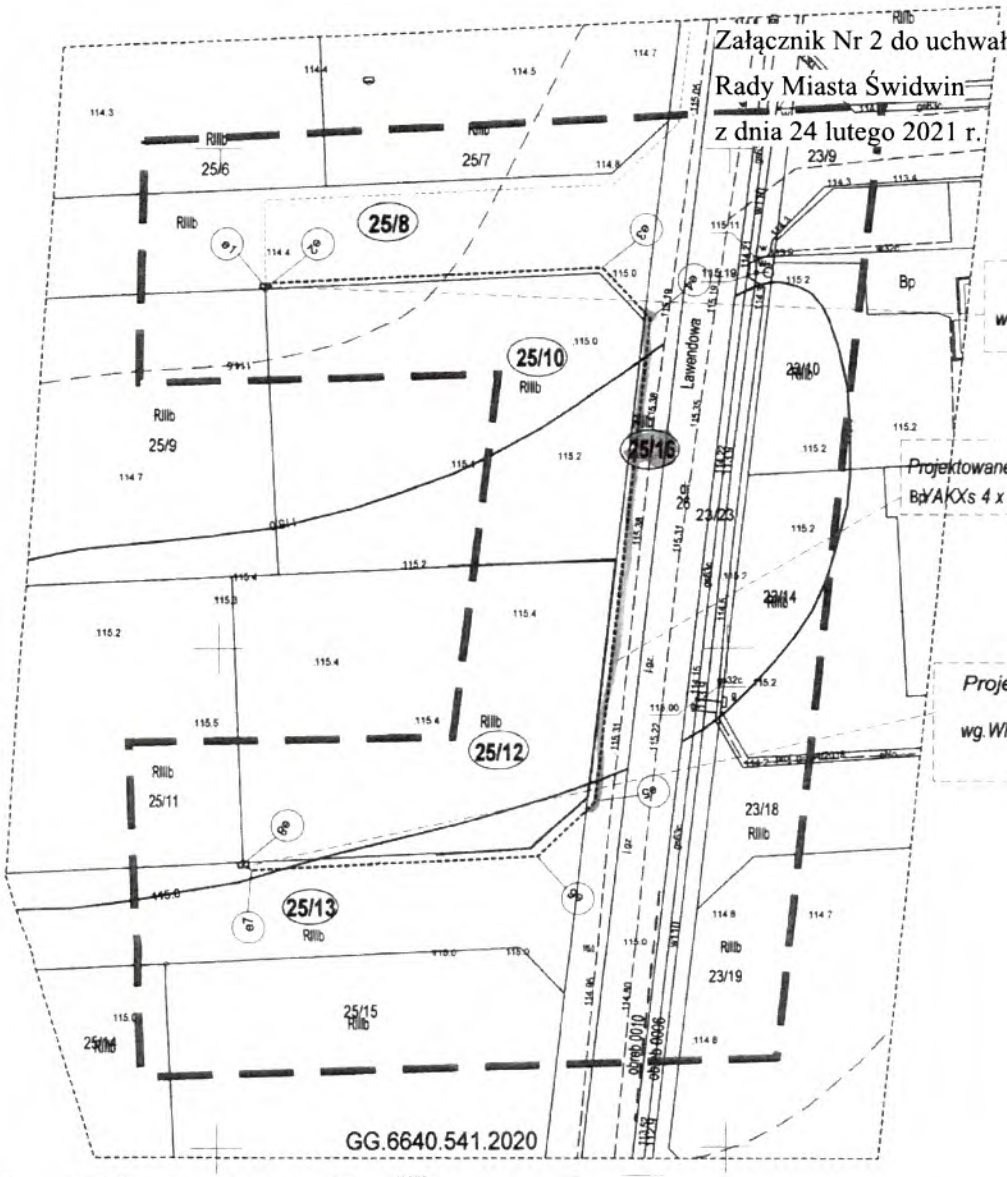

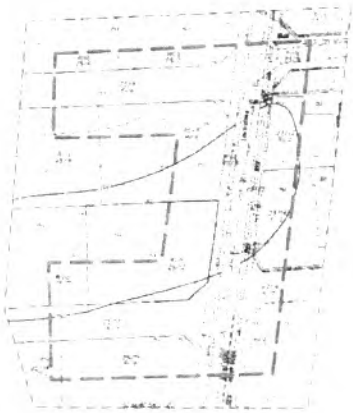

MAPA DO CELÓW PROJEKTOWYCH

Poświadczam zgodność kopii mapy
do celów projektowych z oryginałem

Pracownia projektowa: nPRO Wojciech Chmielewski, 02-495 Warszawa ul.Dzieci Warszawy 29/LU 5			email: kontakt@npro.pl NIP 572-172-54-98
Specjalność : IT-ELEKTROENERGETYKA -Projektowanie			
ENERGA-OPERATOR S.A Oddział w Koszalinie 75-950 Koszalin ul.Morska 10			
Temat projektu: Przyłącze kablowe nn-0,4kV do zasilania w energię elektryczną bud. mieszkalnego -jednorodzinnego w m.Świdwin ul.Lawendowa dz.nr 25/12-obr.010 Świdwin			Stadium opracowania: P B-W; Nr rys.: E-01; Skala: 1:500
Temat rysunku: PROJEKT ZAGOSPODAROWANIA TERENU			ZI nr OBI/51/2002052
Projektował:	Ryszard Chmielewski	UAN/0/7342/7492	Nr sprawy: ZN/3171/5151/MZI/2020/ /2002052/1
Data:	09/2020		