


Skala 1:50:500  
 Legenda:  
 Teren  
 Niweleta  
 Dno koryta w osi  
 Wpust uliczny

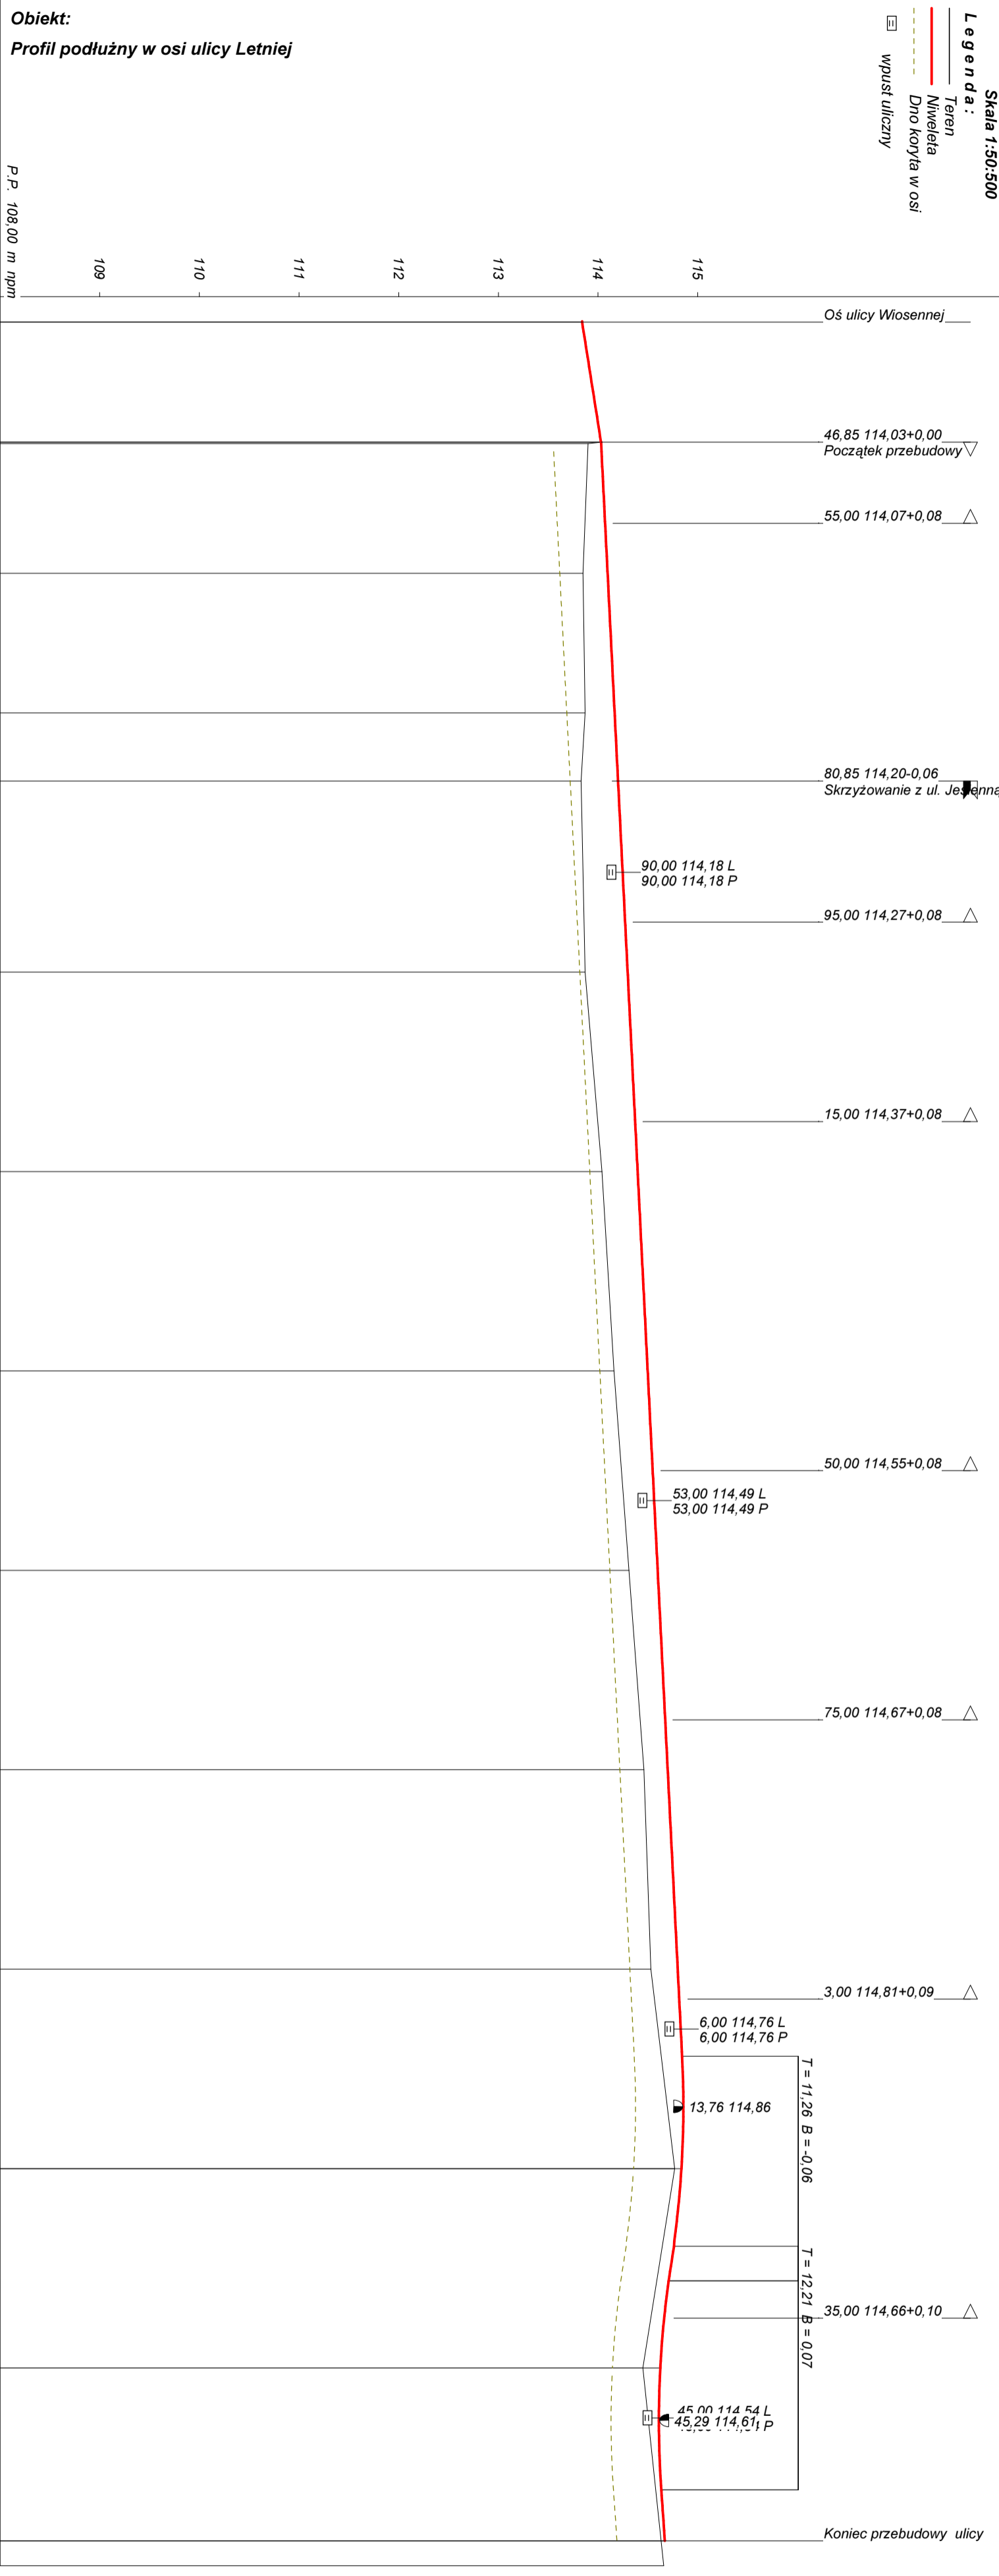

ODLEGŁOŚCI (Y)	RZĘDNE TERENU (Zt)	SPADKI I ŁUKI PIONOWE	RZĘDNE NIWELETY (Zn)	RÓŻNICE RZĘDNYCH (Zn-Zt)	RODZAJ NAWIERZCHNI
34,80	113,84		113,84	+0,00	nawierzchnia gruntowa po zdjęciu płyt zeibelowych
46,85	114,03	0,0158 12,05	114,03	+0,00	
60,00	113,85	0,005	114,10	+0,25	nawierzchnia gruntowa
74,00	113,87		114,17	+0,30	
80,85	113,83		114,20	+0,37	nawierzchnia gruntowa
0,00	113,87		114,30	+0,43	
20,00	114,04	161,89	114,40	+0,36	nawierzchnia gruntowa
40,00	114,16		114,50	+0,34	
60,00	114,31	P=222,53	114,60	+0,29	nawierzchnia gruntowa
80,00	114,46		114,70	+0,24	
0,00	114,53		114,80	+0,27	nawierzchnia gruntowa
8,74	114,63		114,84	+0,21	
20,00	114,77	R=1000	114,84	+0,07	nawierzchnia gruntowa
27,79	114,65		114,76	+0,12	
31,26	114,59		114,70	+0,11	nawierzchnia gruntowa
40,00	114,45	R=1000	114,62	+0,17	
52,21	114,58	0,0069 5,12	114,63	+0,06	nawierzchnia gruntowa
57,33	114,63		114,67	+0,04	
59,83	114,66		114,66	0,00	

Wykonawca	Przedsiębiorstwo Produkcyjno-Usługowo-Handlowe Krystyna Kurdyła, Śliwno 1		
Inwestor	Gmina Miasto Swidwin	Umowa KOŚ.3037.40.2014	
Obiekt	Profil podłużny w osi ulicy Letniej		Załączników 1
Nazwa rysunku	Profil podłużny w osi ul. Letniej		Numer rysunku 3/3
Projektował	Kurdyła Michał	Uprawnienia UW.A/PNB/8300/39/81 ZAP/BD/2124/01	Skala 1:50:500
Sprawdził	mgr inż. Kot Wiesław	Uprawnienia UAN/N/7210/795/88 ZAP/BM/0207/01	Data IX-XI.2014 r.