




PRZEKRÓJ KONSTRUKCYJNY W OBRĘBIE ZJAZDU ULICY ZAWADZKIEGO

Skala 1:25

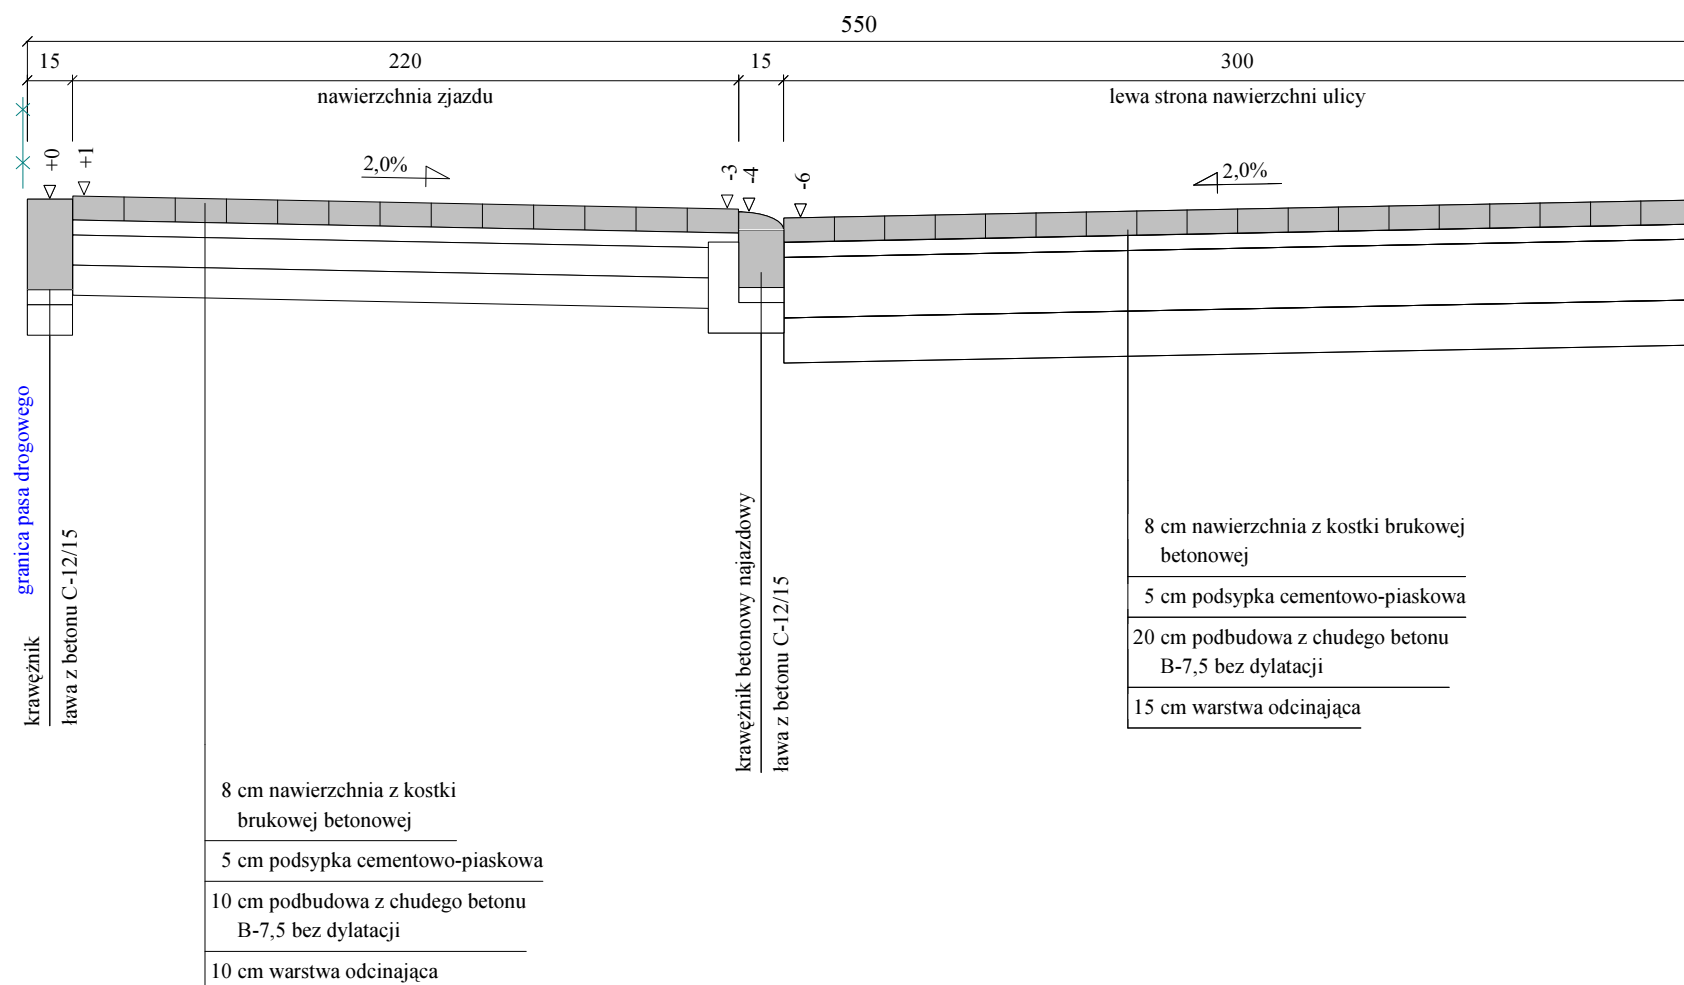

8 cm nawierzchnia z kostki brukowej betonowej
5 cm podsypka cementowo-piaskowa
10 cm podbudowa z chudego betonu B-7,5 bez dylatacji
10 cm warstwa odcinająca

8 cm nawierzchnia z kostki brukowej betonowej
5 cm podsypka cementowo-piaskowa
20 cm podbudowa z chudego betonu B-7,5 bez dylatacji
15 cm warstwa odcinająca

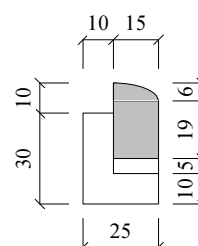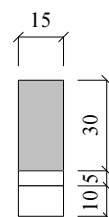

Wykonawca	Przedsiębiorstwo Produkcyjno-Usługowo-Handlowe Krystyna Kurdyla, Śliwno 1		
Inwestor	Gmina Miasto Świdwin	Umowa KOŚ.3037.40.2014	
Obiekt	Projekt budowlano - wykonawczy "Przebudowy drogi - ulicy Teczowej i Jesiennej" w Świdwinie	Załączników	
Nazwa rysunku	Przekroje konstrukcyjne dla ulicy Zawadzkiego		Rysunek nr 4/6
Projektował	Kurdyla Michał	Uprawnienia UW.A/PNB/8300/39/81 ZAP/BD/2124/01	Skala 1:25
Sprawdził	mgr inż. Kot Wiesław	Uprawnienia UAN/N/7210/795/88 ZAP/BM/0207/01	Data IX-XI.2014 r.

1. NAWIERZCHNIA ZJAZDÓW Z KOSTKI KOLORU CZERWONEGO
2. SZEROKOŚĆ ZJAZDU 4,00 m
3. UWAGA! SPADEK PODŁUŻNY NAWIERZCHNI ZJAZDÓW DOSTOSOWAĆ DO ISTNIEJĄCYCH BRAM