


PRZEKRÓJ KONSTRUKCYJNY ULICY LETNIEJ OD KM 0+290

Skala 1:50

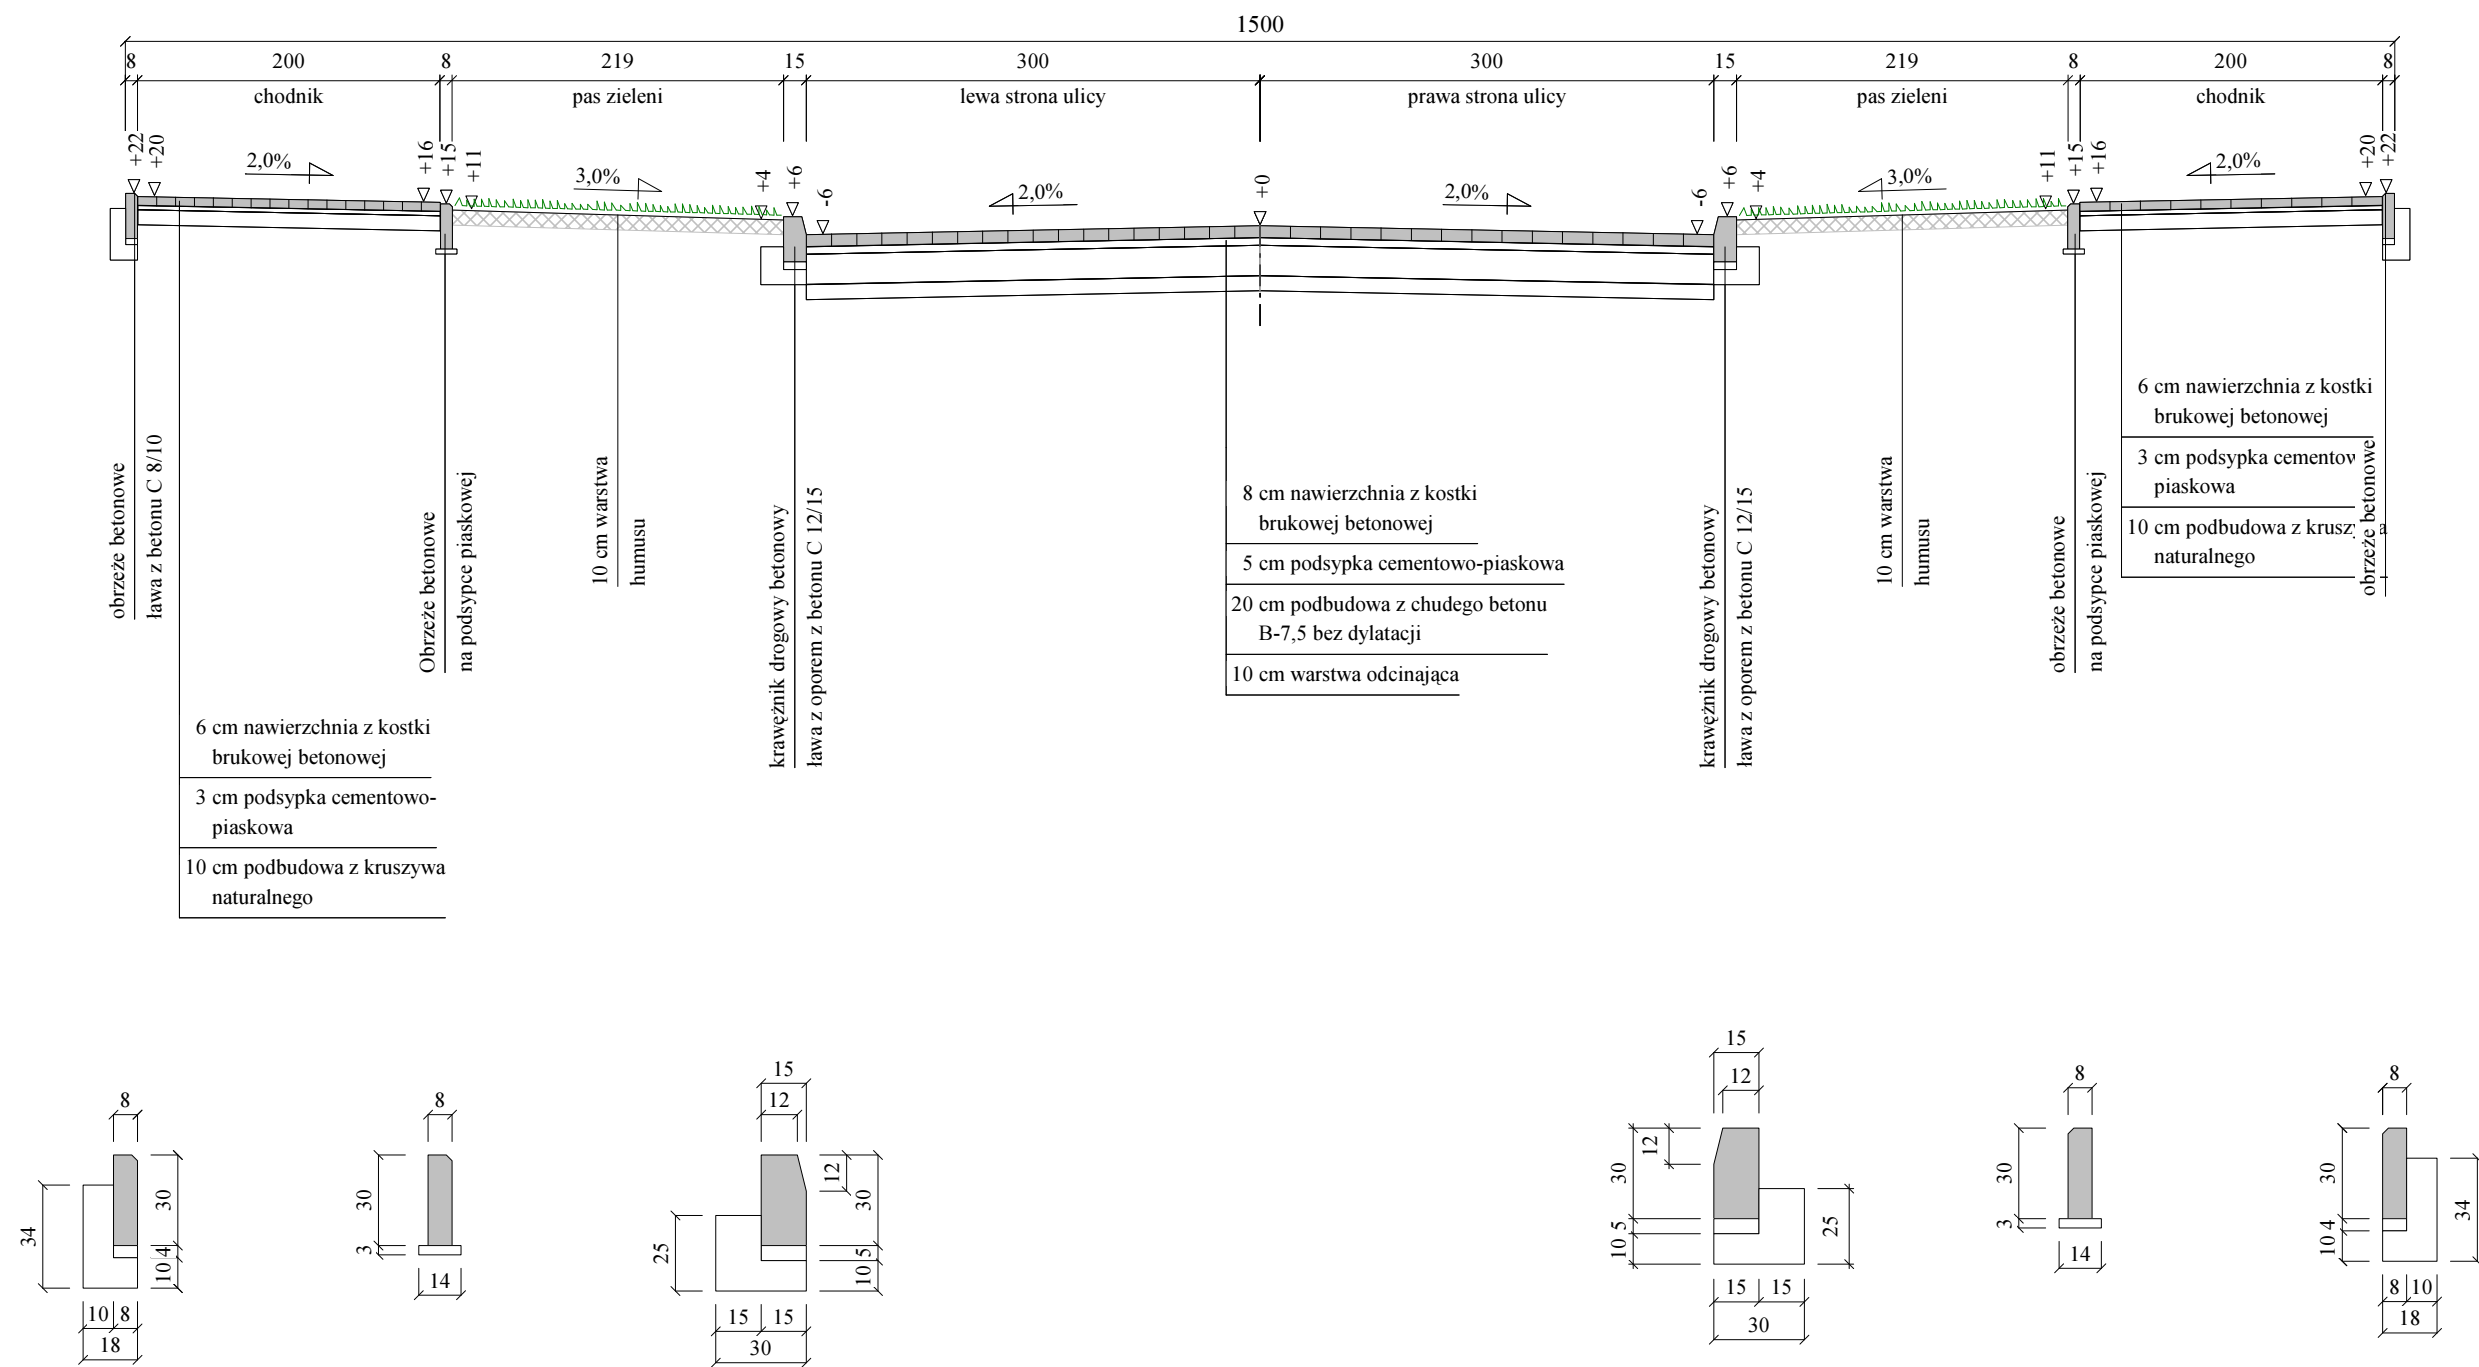

Wykonawca	Przedsiębiorstwo Produkcyjno-Usługowo-Handlowe Krystyna Kurdyła, Śliwino 1		
Inwestor	Gmina Miasto Świdwin	Umowa KOŚ.3037.40.2014	
Obiekt	Projekt budowlano-wykonawczy "Przebudowa drogi - ulicy Tęczowej i Jesiennej" w Świdwinie		Załączników
Nazwa rysunku	Przekroje konstrukcyjne dla ulicy Letniej		Rysunek nr 4/8
Projektował	Kurdyła Michał	Uprawnienia UW.A/PNB/8300/39/81 ZAP/BD/2124/01	Skala 1:50
Sprawdził	mgr inż. Kot Wiesław	Uprawnienia UAN/N/7210/795/88 ZAP/BM/0207/01	Data IX-XI.2014 r.

- OŚ PODŁUŻNĄ ULICY WYZNACZYĆ KOSTKĄ KOLORU CZERWONEGO SZEROKOŚCI 0,20 m
- NAW. CHODNIKÓW PRZY OBRZEŻACH WEWNĘTRZNYCH NA SZER. 0,30 m Z KOSTKI KOLORU CZERWONEGO