
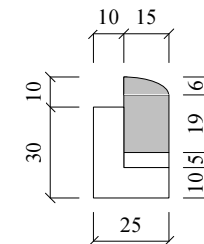
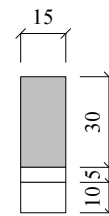


PRZEKRÓJ KONSTRUKCYJNY W OBRĘBIE ZJAZDU UL. LETNIA

Skala 1:25

750

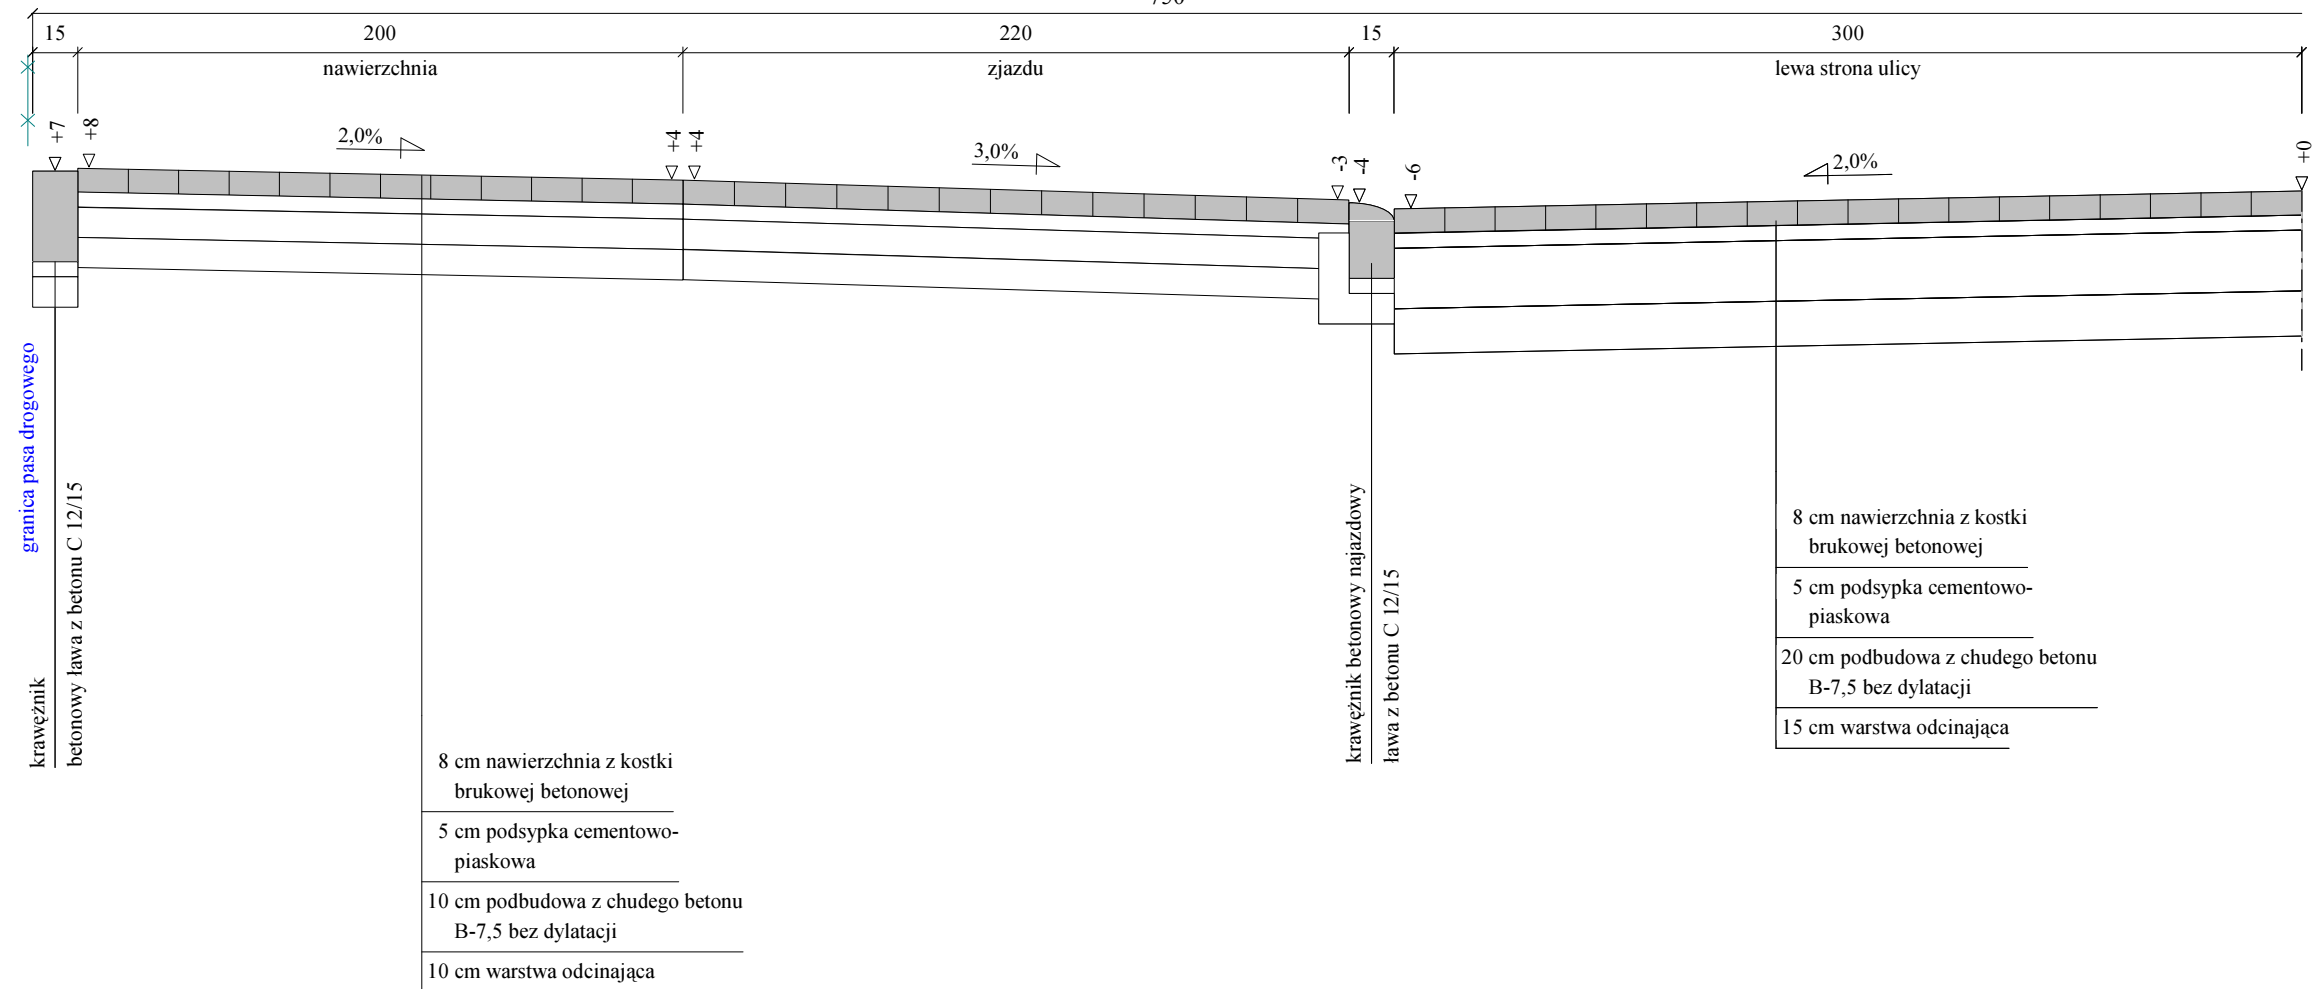

1. SPADEK PODŁUŻNY NAWIERZCHNI ZJAZDÓW DOSTOSOWAĆ DO ISTNIEJĄCYCH BRAM
2. NAWIERZCHNIA ZJAZDU Z KOSTKI BRUKOWEJ BETONOWEJ KOLORU CZERWONEGO.
3. SZEROKOŚĆ ZJAZDU (NA ODCINKU CHODNIKA) 4,00 m
4. SZEROKOŚĆ ZJAZDU PRZY KRAWĘDZI NAWIERZCHNI 6,00 m
5. NA SZEROKOŚCI PASA ZIELENI NA KRAWĘDZIACH ZJAZDU KRAWĘŻNIK PROSTOKĄTNY.

Wykonawca	Przedsiębiorstwo Produkcyjno-Usługowo-Handlowe Krystyna Kurdyla, Śliwno 1		
Inwestor	Gmina Miasto Świdwin	Umowa KOŚ.3037.40.2014	
Obiekt	Projekt budowlano-wykonawczy "Przebudowy drogi-ulicy Tęczowej i Jesiennej" w Świdwinie	Załączników	
Nazwa rysunku	Przekroje konstrukcyjne dla ulicy Letniej		Rysunek nr 4/9
Projektował	Kurdyla Michał	Uprawnienia UW.A/PNB/8300/39/81 ZAP/BD/2124/01	Skala 1:25
Sprawił	mgr inż. Kot Wiesław	Uprawnienia UAN/N/7210/795/88 ZAP/BM/0207/01	Data IX-XI.2014 r.