


**IDOM** Pracownia Projektowa  
mgr inż. architekt Michał Skup

Nazwa:	LOKAL MIESZKALNY	Projek. tant:	mgr inż. arch. Michał Skup nr upr. 27/ZPOIA/OKK/2013						
Adres:	ŚWIDWIN, UL. BATALIONÓW CHŁOPSKICH 1/7, 78-300 ŚWIDWIN	Projek. tant:							
Inwestor:	Gmina Miejska Świdwin, Pl. Konstytucji 3-go Maja 1, 78-300 Świdwin	Skala:	1:50	Branża:	INST.	Data:	04.2021	Nr rys:	6
Treść rys:	PROJEKT: INSTALACJE WOD - KAN								

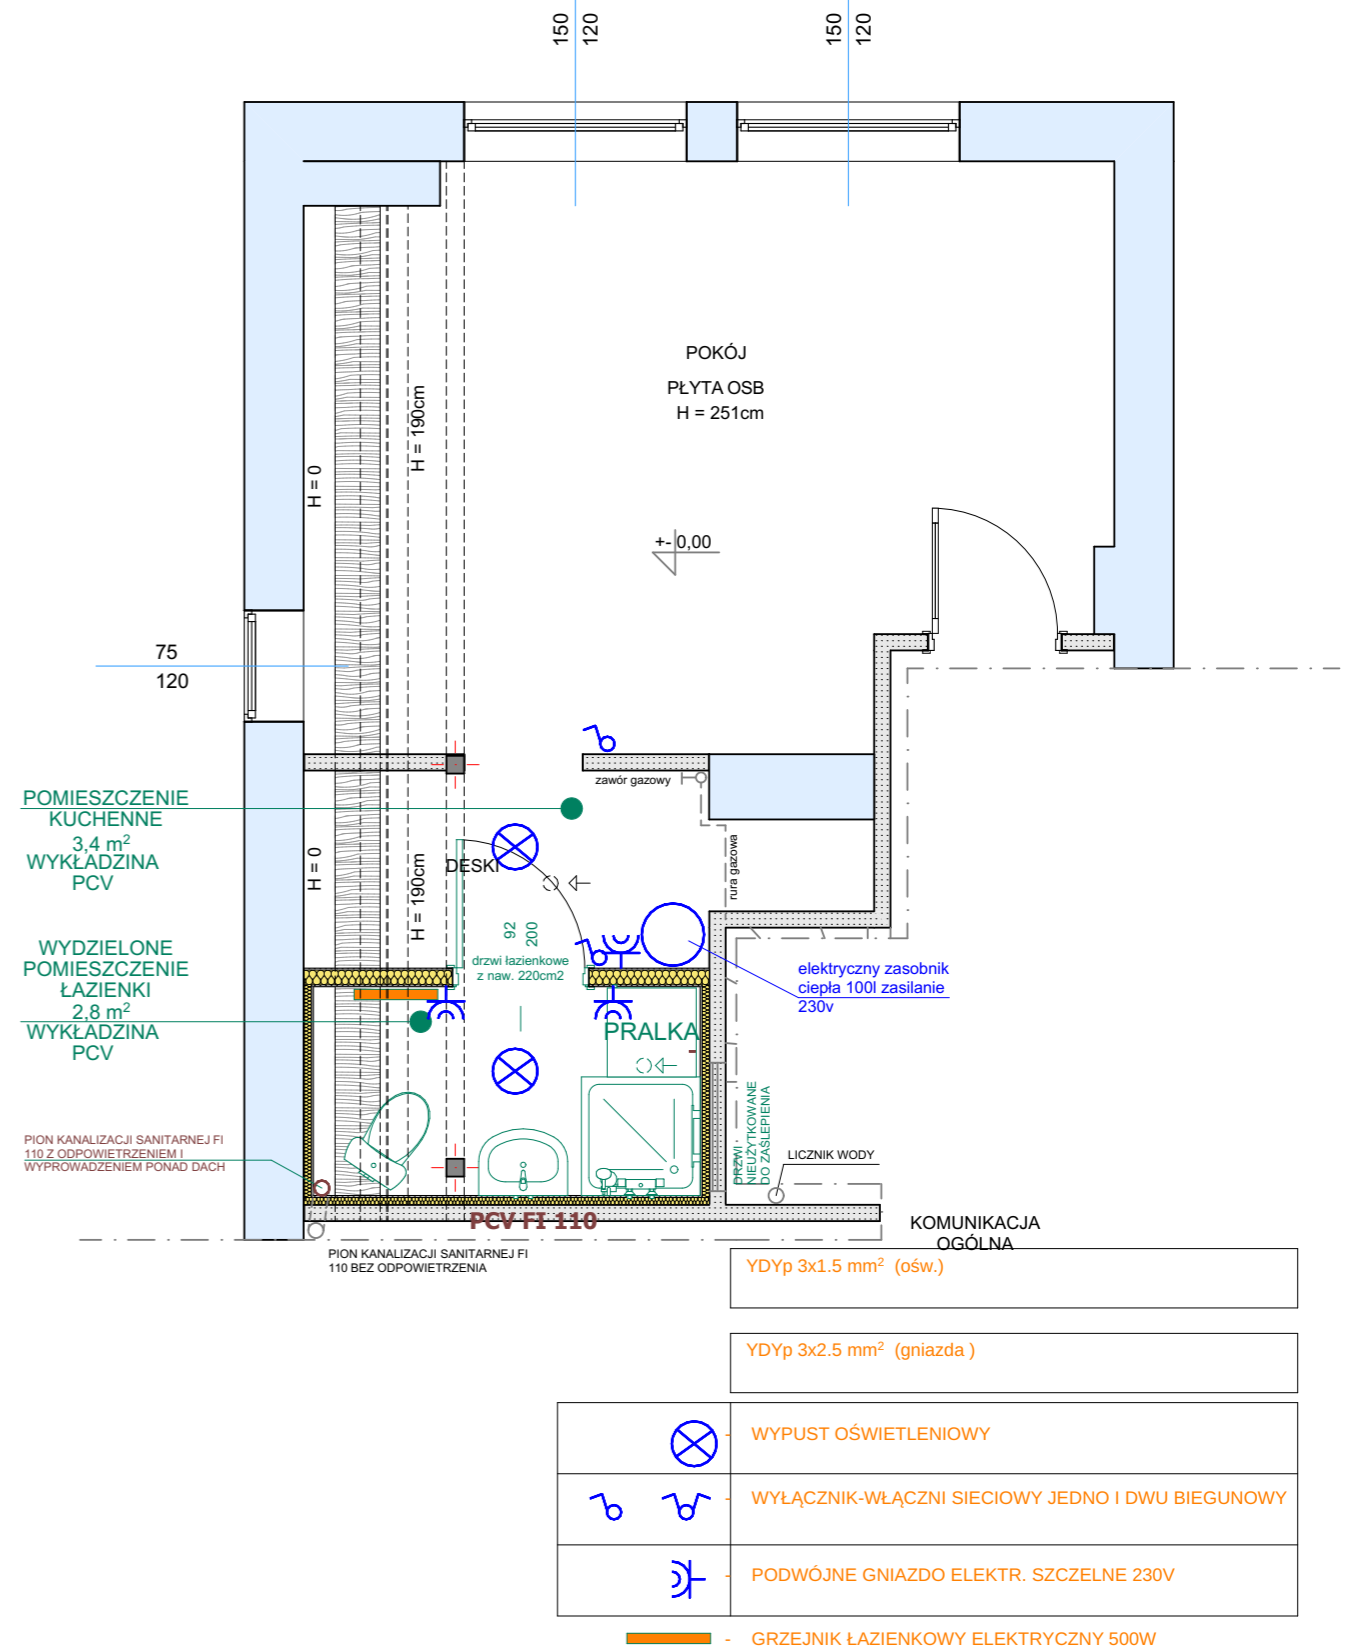

**IDOM** Pracownia Projektowa  
mgr inż. architekt Michał Skup

Nazwa:	LOKAL MIESZKALNY	Projek. tant:	mgr inż. arch. Michał Skup nr upr. 27/ZPOIA/OKK/2013						
Adres:	ŚWIDWIN, UL. BATALIONÓW CHŁOPSKICH 1/7, 78-300 ŚWIDWIN	Projek. tant:							
Inwestor:	Gmina Miejska Świdwin, Pl. Konstytucji 3-go Maja 1, 78-300 Świdwin	Skala:	1:50	Branża:	INST.	Data:	04.2021	Nr rys:	7
Treść rys:	PROJEKT: INSTALACJE WOD - KAN								