
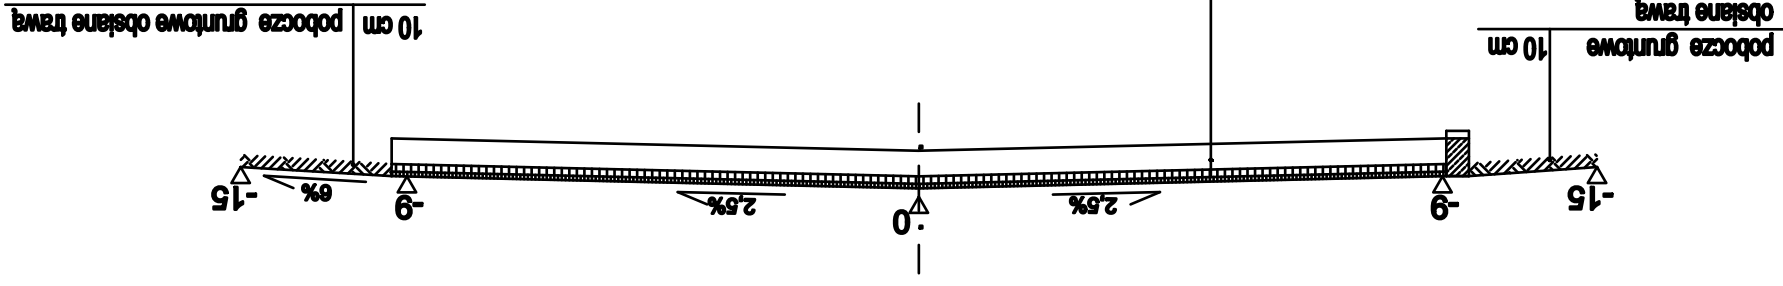


PRZEKRÓJ NORMALNY I KONSTRUKCYJNY ODCINEK OD KM 0+000 DO KM 0+213 PRZEBUDOWY ULICY WCZASOWEJ W ŚWIDWINIE w skali 1:50

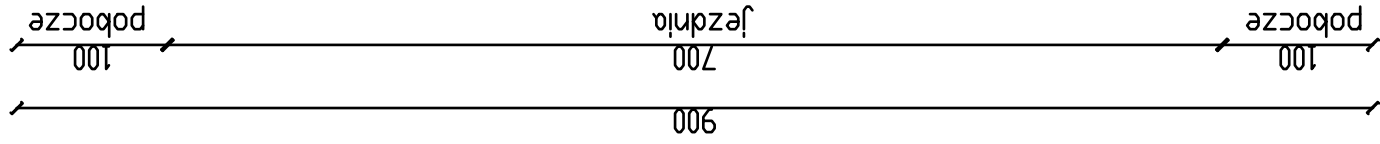

warstwa szeralna z masy masykaso-grysovej SMA 8S 3 cm	istniejąca nawierzchnia bitumiczna
warstwa wytwornicza z betonu asfaltowego AC 11W 1-6 cm	

Inwestor: GMINA MIASTO ŚWIDWIN, PLAC KONSTYTUCJI 3 MAJA 1, 78-300 ŚWIDWIN	Opracował: mgr inż. Sławomir Szpijdel
Zadanie: PRZEBUDOWA ULICY WCZASOWEJ W ŚWIDWINIE	Rysunek: PRZEKRÓJ NORMALNY I KONSTRUKCYJNY km 0+000 - 0+213
Objekt: DROGA GMINNA MIASTA ŚWIDWIN, DZ. NR 488 I 35/23 OBRĘB 0017 ŚWIDWIN	Skala: 1:50
	Rys. nr 2
	Data: wrzesień 2021 r.