


Skala 1:50:500
Legenda:
 Teren
 Niveleta
 Dno koryta w osi
 Wpust uliczny

Obiekt:
 Profil podłużny w osi ulicy Jesiennej

P.P. 108,00 m n.p.m.

ODLEGŁOŚCI (M)	PROSTE I ŁUKI POZIOME γ w gradach Początki i końce krzywych przebiegających oraz łuków kolejnych (odległość rzędna)	SPADKI I ŁUKI PIONOWE	RZĘDNE TERENU (Zt)	RZĘDNE NIWELETY (Zn)	RÓŻNICE RZĘDNYCH (Zn-Zt)	RODZAJ NAWIERZCHNI
0,00			114,03	114,03	+0,00	Nawierzchnia gruntowa po zdjęciu płyt żelbetonowych
3,00			114,04	113,97	-0,07	
12,00			114,07	114,07	+0,00	
20,00			113,89	114,11	+0,22	
40,00			114,02	114,22	+0,20	
44,74			114,04	114,25	+0,21	
50,00			114,07	114,27	+0,20	
55,26			114,10	114,25	+0,16	
60,00			114,12	114,23	+0,11	
71,25			114,10	114,17	+0,08	
80,00			114,08	114,17	+0,09	
88,75			114,11	114,24	+0,13	
91,10			114,12	114,27	+0,15	
0,00			114,15	114,34	+0,19	
8,90			114,11	114,33	+0,22	
20,00			114,07	114,27	+0,20	
40,00			114,03	114,17	+0,14	
60,00			114,06	114,06	+0,00	
80,00			114,05	113,96	-0,09	
87,99			113,97	113,91	-0,06	
0,00			113,86	113,93	+0,07	
12,01			113,84	114,13	+0,29	
12,63			113,84	114,14	+0,30	
15,63			113,83	114,20	+0,37	

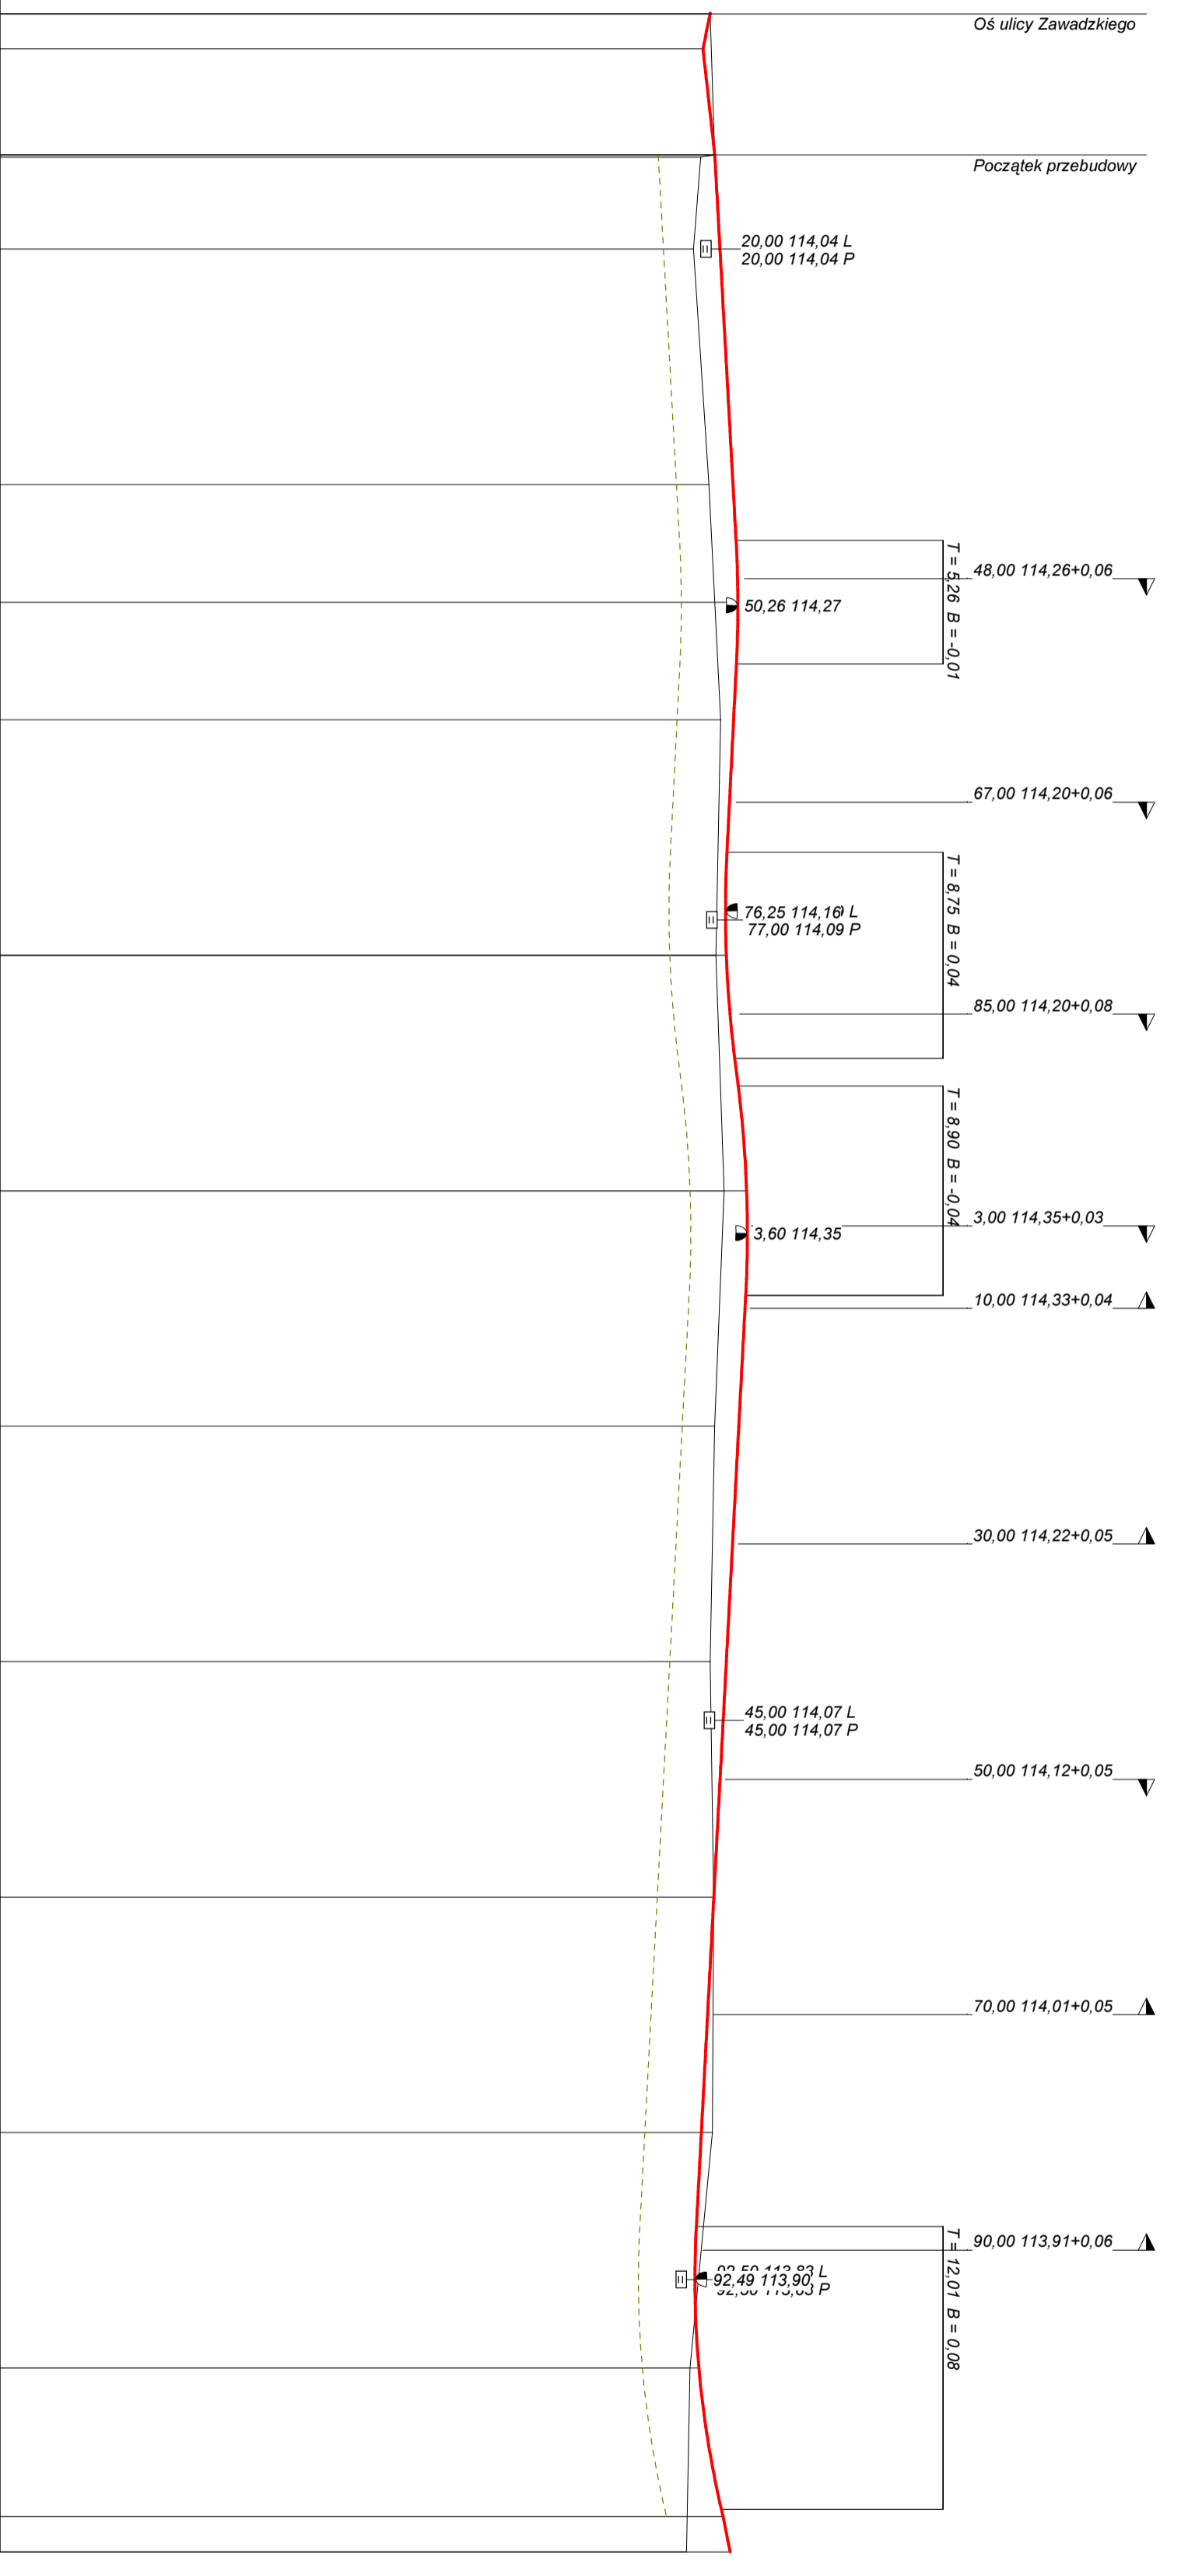

Wykonawca	Przedsiębiorstwo Produkcyjno-Usługowo-Handlowe Krystyna Kurdyła, Śliwno 1		
Inwestor	Gmina Miasto Świdwin	Umowa KOŚ.3037.40.2014	
Obiekt	Profil podłużny w osi ulicy Jesiennej	Załączników 1	
Nazwa rysunku	Profil podłużny w osi ul. Jesiennej	Numer rysunku 3/1	
Projektował	Kurdyła Michał	Uprawnienia UW.A/PNB/8300/39/81 ZAP/BD/2124/01	Skala 1:50:500
Sprawdził	mgr inż. Kot Wiesław	Uprawnienia UAN/N/7210/795/88 ZAP/BM/0207/01	Data IX-XI.2014 r.