


Legenda:

- Teren
- Niweleta
- - - Dno koryta w osi
- wpust uliczny

Obiekt:  
Profil podłużny w osi ulicy Zawadzkiego

P.P. 108,00 m n.p.m.

ODLEGŁOŚCI (Y)	PROSTE I ŁUKI POZIOME	SPADKI I ŁUKI PIONOWE	RZĘDNE TERENU (Zt)	RZĘDNE NIWELETY (Zn)	RÓŻNICE RZĘDNYCH (Zn-Zt)	RODZAJ NAWIERZCHNI
30,50			114,03	114,03	+0,00	nawierzchnia gruntowa
43,00		0,0104 12,50	114,16	114,16	+0,00	
60,00		0,0096	114,31	114,32	+0,01	
80,00		59,10	114,48	114,51	+0,03	
0,00	P=128,71		114,75	114,70	-0,05	
2,10			114,74	114,72	-0,02	
10,00		R=1000	114,73	114,77	+0,04	
17,90			114,71	114,75	+0,05	
20,00		26,25	114,70	114,74	+0,04	
40,00		-0,0062	114,54	114,61	+0,07	
44,16			114,57	114,59	+0,02	
50,00		R=700	114,60	114,57	-0,03	
55,84			114,64	114,61	-0,03	
56,70			114,64	114,62	-0,02	
59,21			114,66	114,67	+0,01	

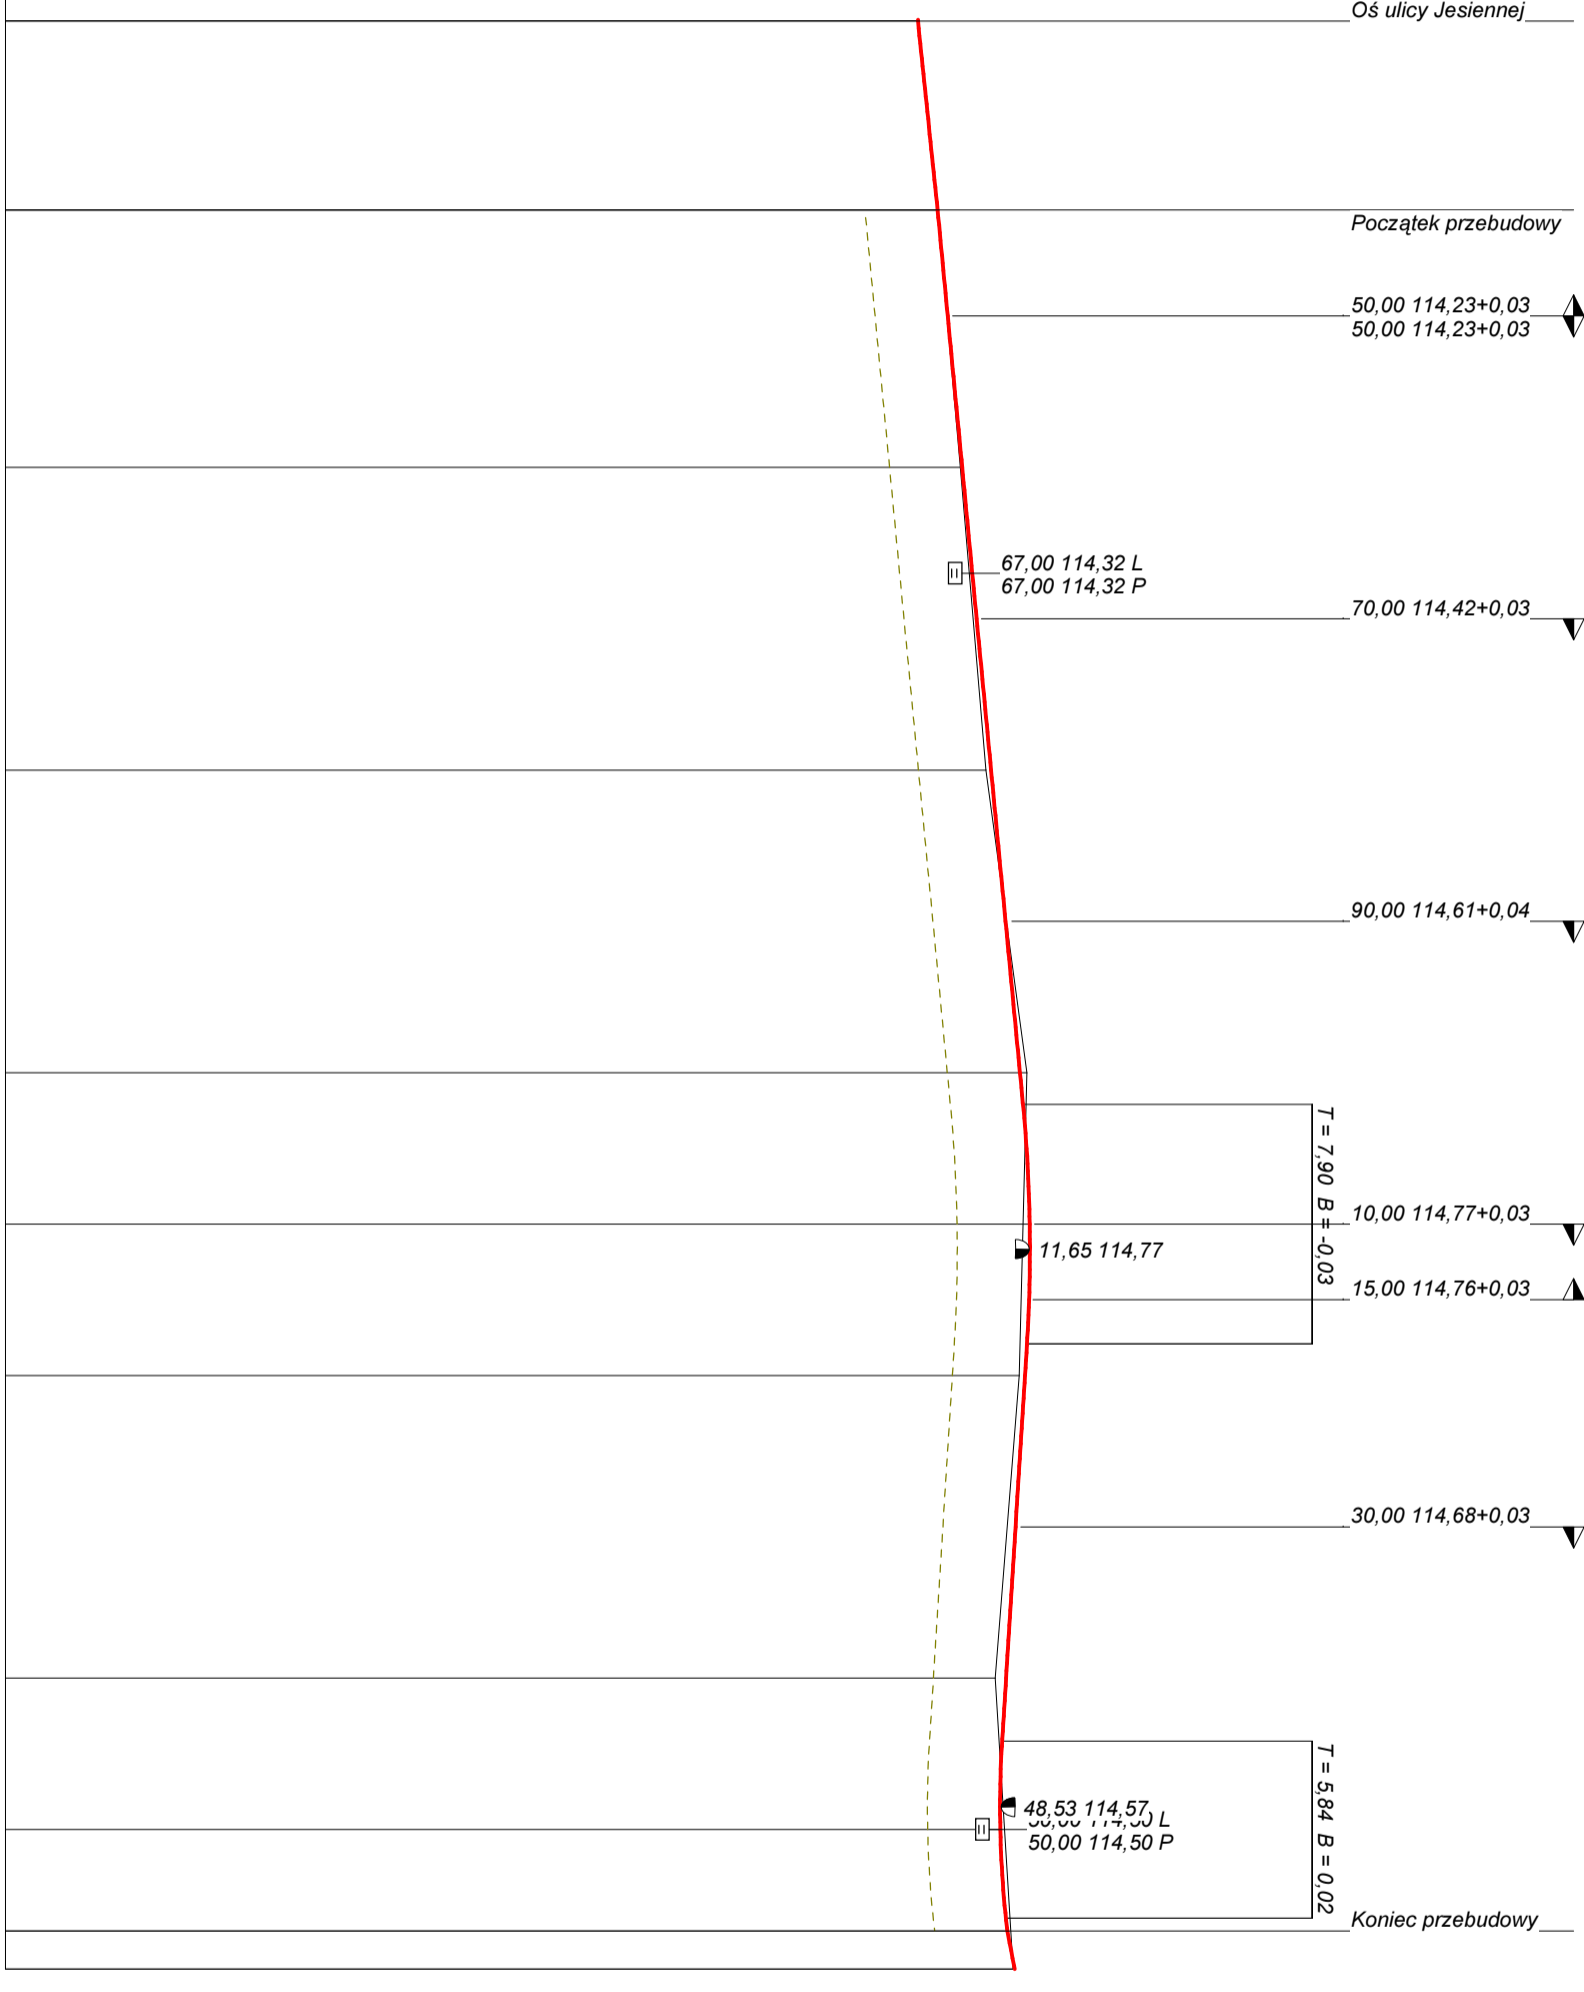

Wykonawca	Przedsiębiorstwo Produkcyjno-Usługowo-Handlowe Krystyna Kurdyła, Śliwno 1		
Inwestor	Gmina Miasto Świdwin	Umowa KOŚ.3037.40.2014	
Obiekt	Profil podłużny w osi ulicy Zawadzkiego	Załączników 1	
Nazwa rysunku	Profil podłużny w osi ulicy Zawadzkiego	Numer rysunku 3/4	
Projektował	Kurdyła Michał	Uprawnienia UW.A/PNB/8300/39/81 ZAP/BD/2124/01	Skala 1:50:500
Sprawdził	mgr inż. Kot Wiesław	Uprawnienia UAN/N/7210/795/88 ZAP/BM/0207/01	Data IX-XI.2014 r.