


PRZEKRÓJ KONSTRUKCYJNY ULICY TĘCZOWEJ

Skala 1:25

858

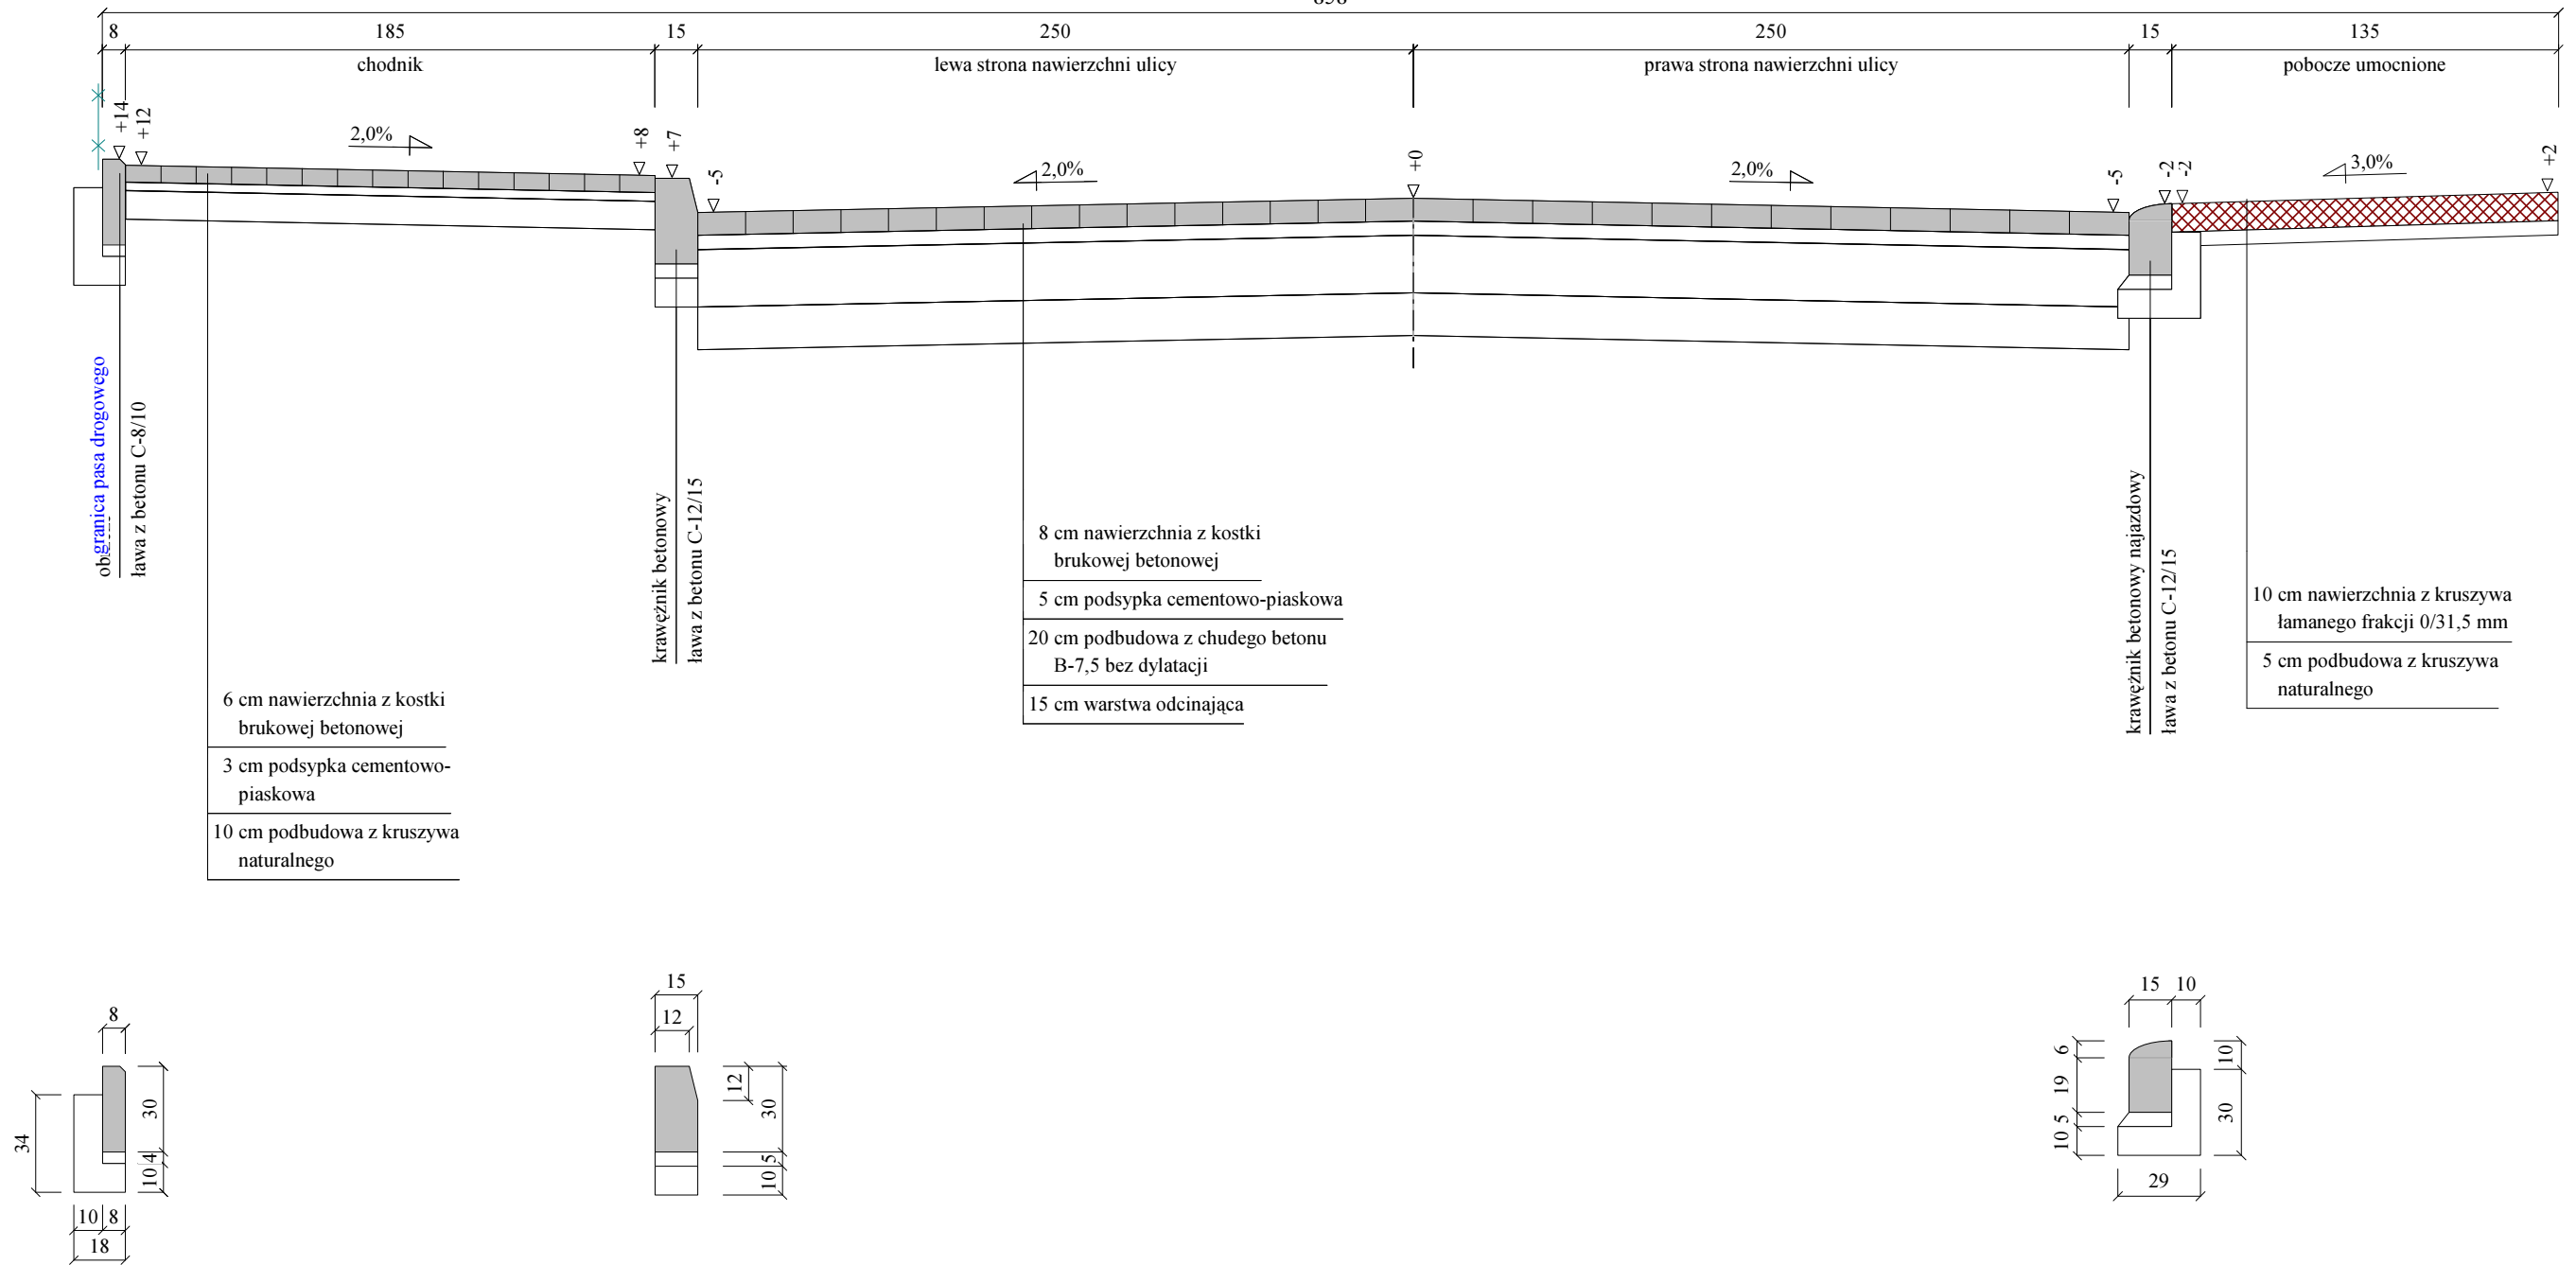

Program Domino4 - Autor programu: mgr inż. Jarosław GIERBA, ul. Wesoła 23/20, 15-307 Białystok, tel. (085) 742-72-33
Dane wczytano z pliku: E:\Projektowanie\Domino4\Tęczowa\1.dan

strona 1 z 1

- OŚ PODŁUŻNĄ ULICY WYZNACZYĆ KOSTKĄ KOLORU CZERWONEGO SZEROKOŚCI 0,20 m
- NAWIERZCHNIA CHODNIKA PRZY KRAWĘŻNIKU NA SZER. 0,30 m Z KOSTKI KOLORU CZERWONEGO.

Wykonawca	Przedsiębiorstwo Produkcyjno-Usługowo-Handlowe Krystyna Kurdyła, Śliwno 1		
Inwestor	Gmina Miasto Świdwin	Umowa KOŚ.3037.40.2014	
Obiekt	Projekt budowlano-wykonawczy "Przebudowy drogi-ulicy Tęczowej i Jesiennej" w Świdwinie		Załączników
Nazwa rysunku	Przekroje konstrukcyjne dla ulicy Tęczowej		Rysunek nr 4
Projektował	Kurdyła Michał	Uprawnienia UW.A/PNB//8300/39/81 ZAP/BD/2124/01	Skala 1:25
Sprawdził	mgr inż. Kot Wiesław	Uprawnienia UAN/N/7210/795/88 ZAP/BM/0207/01	Data IX-XI.2014 r.