


# PRZEKRÓJ KONSTRUKCYJNY W OBRĘBIE ZJAZDU ULICY TĘCZOWEJ

Skala 1:25

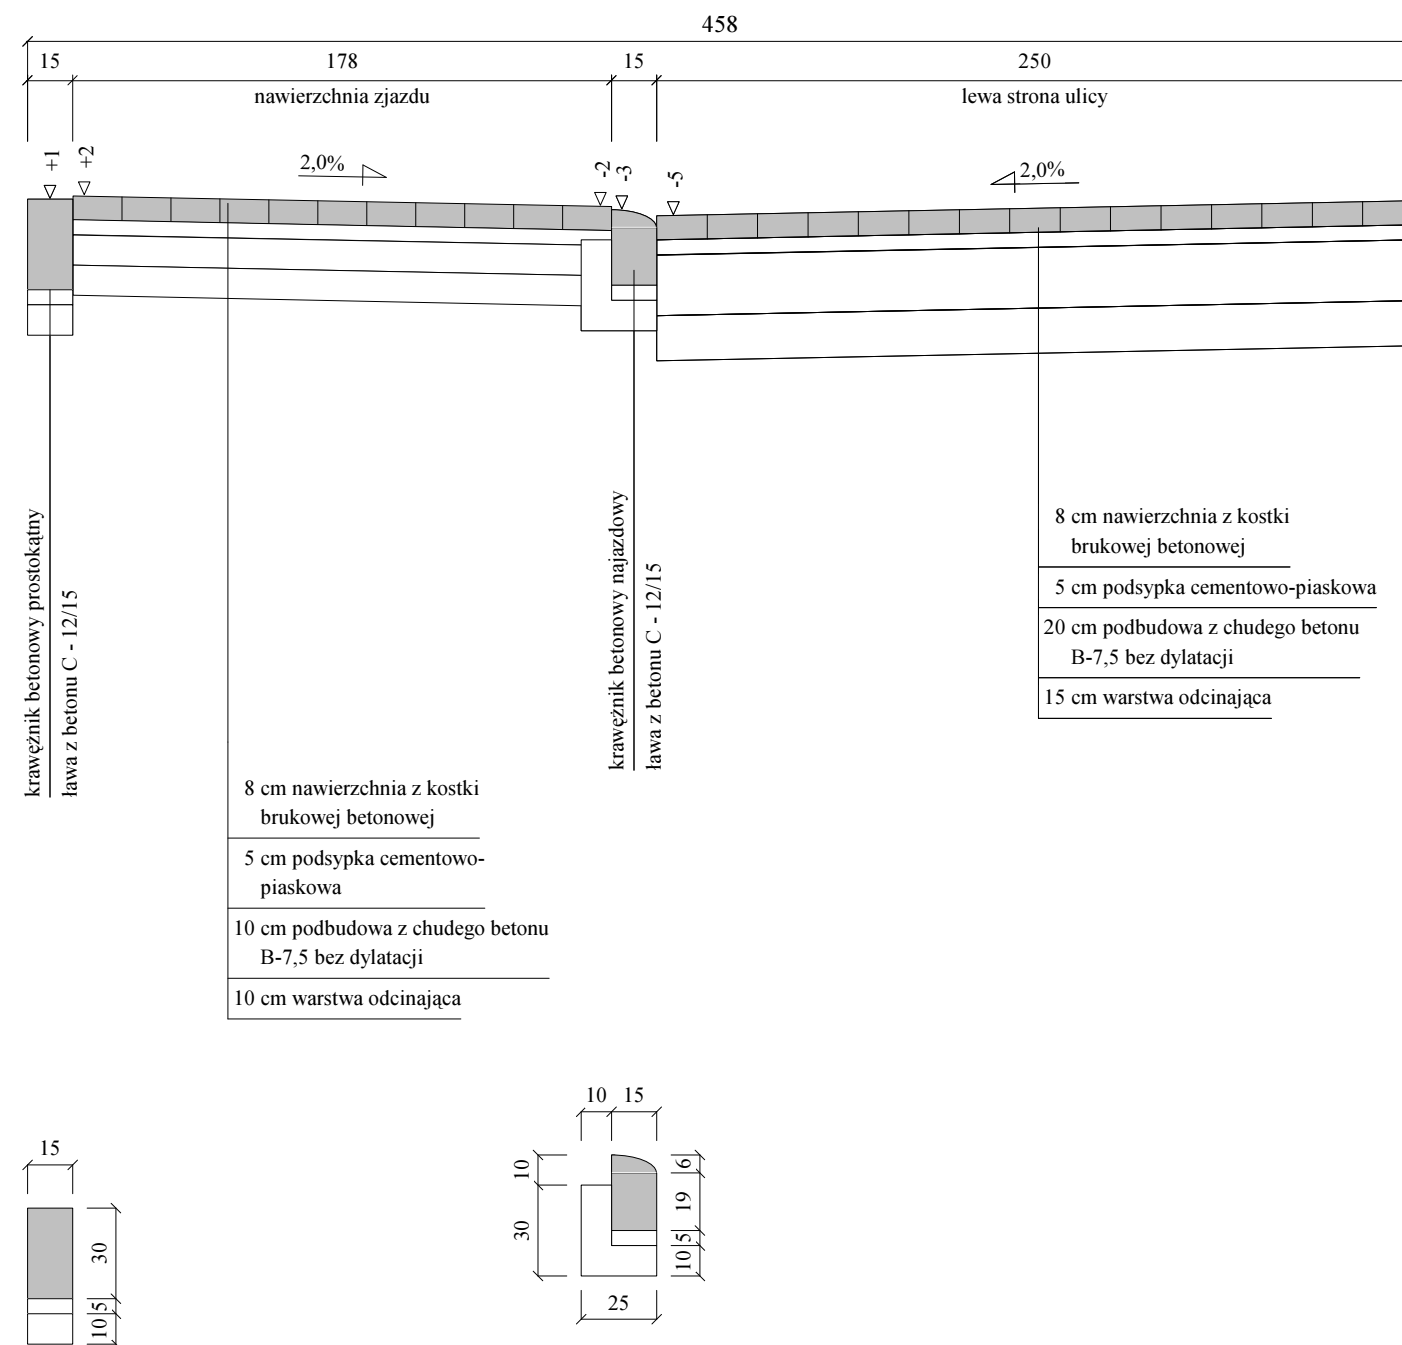

1. NAWIERZCHNIA ZJAZDU Z KOSTKI KOLORU CZERWONEGO
2. SZEROKOŚĆ ZJAZDU 4,00 m

Wykonawca	Przedsiębiorstwo Produkcyjno-Usługowo-Handlowe Krystyna Kurdyla, Śliwno 1		
Inwestor	Gmina Miasto Świdwin	Umowa KOŚ.3037.40.2014	
Obiekt	Projekt budowlano-wykonawczy "Przebudowy drogi-ulicy Tęczowej i Jesiennej" w Świdwinie	Załączników	
Nazwa rysunku	Przekroje konstrukcyjne dla ulicy Tęczowej		Rysunek nr 4/1
Projektował	Kurdyla Michał	Uprawnienia UW.A/PNB//8300/39/81 ZAP/BD/2124/01	Skala 1:25
Sprawdził	mgr inż. Kot Wiesław	Uprawnienia UAN/N/7210/795/88 ZAP/BM/0207/01	Data IX-XI.2014 r.