


# PRZEKRÓJ KONSTRUKCYJNY ULICY JESIENNEJ DO KM 0+105

Skala 1:50

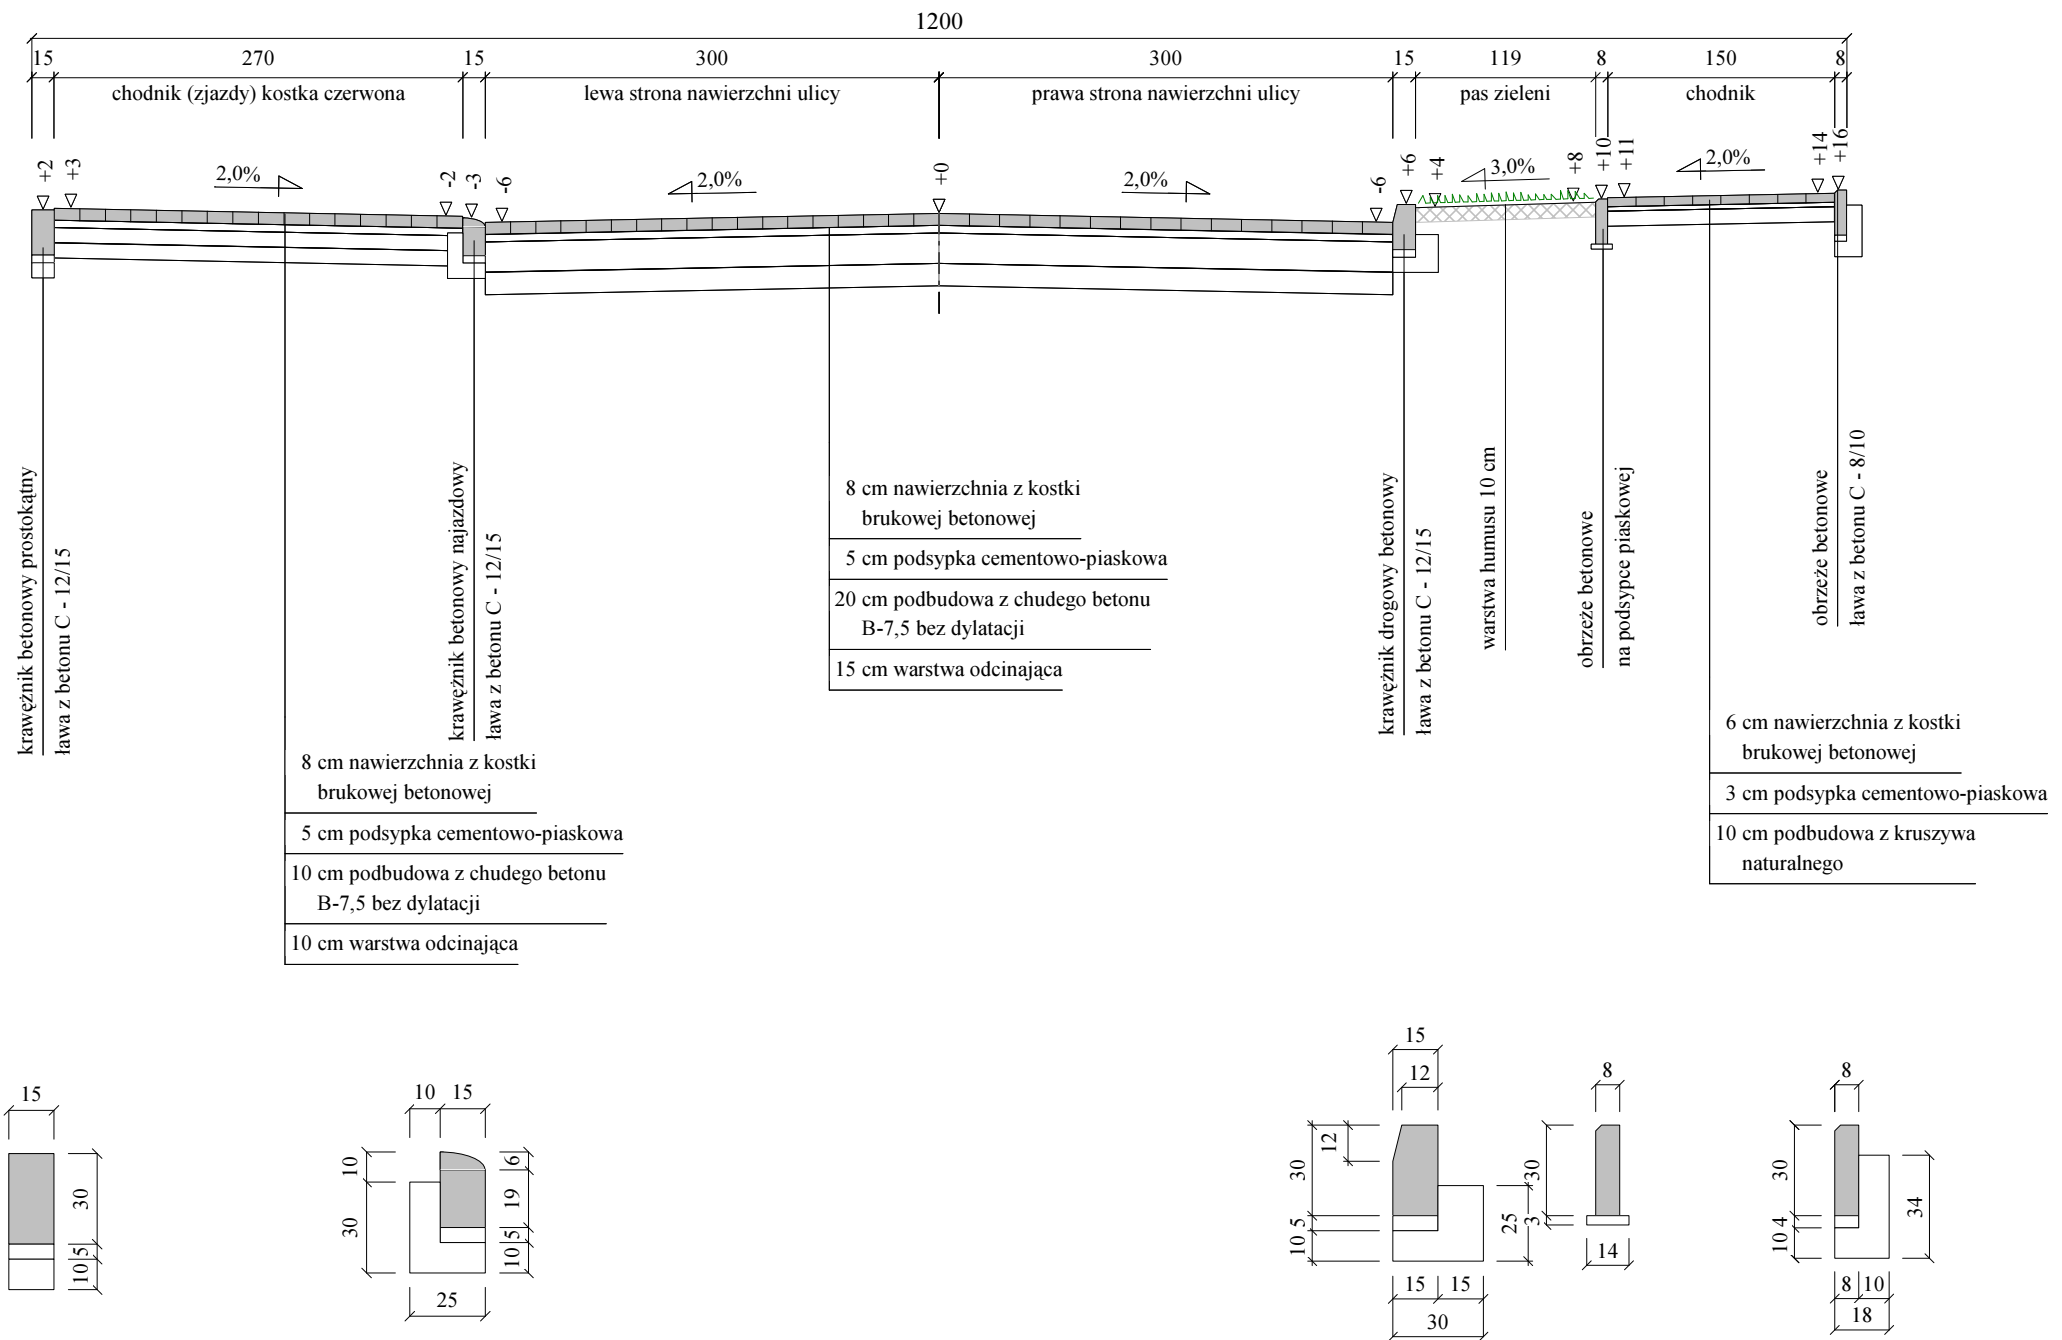

1. OŚ PODŁUŻNĄ ULICY WYZNACZYĆ KOSTKĄ KOLORU CZERWONEGO SZEROKOŚCI 0,20 m
2. NAWIERZCHNIA CHODNIKA (ZJAZDÓW) Z KOSTKI KOLORU CZERWONEGO (STRONA LEWA)
3. NAWIERZCHNIA CHODNIKA PRZY OBRZEŻU (PRZY PASIE ZIELENI) KOLORU CZERWONEGO SZER. 0,30 m

Wykonawca	Przedsiębiorstwo Produkcyjno-Usługowo-Handlowe Krystyna Kurdyła, Śliwno 1		
Inwestor	Gmina Miasto Świdwin	Umowa KOŚ.3037.40.2014	
Obiekt	Projekt budowlano-wykonawczy "Przebudowy drogi-ulicy Tęczowej i Jesiennej" w Świdwinie	Załączników	
Nazwa rysunku	Przekroje konstrukcyjne dla ulicy Jesiennej		Rysunek nr 4/2
Projektował	Kurdyła Michał	Uprawnienia UW.A/PNB/8300/39/81 ZAP/BD/2124/01	Skala 1:50
Sprawdził	mgr inż. Kot Wiesław	Uprawnienia UAN/N/7210/795/// ZAP/BM/0207/01	Data IX-XI.2014 r.