
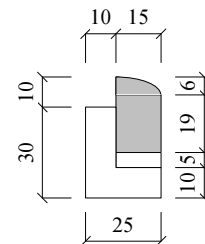


PRZEKRÓJ KONSTRUKCYJNY W OBRĘBIE ZJAZDU ULICY JESIENNEJ

Skala 1:25

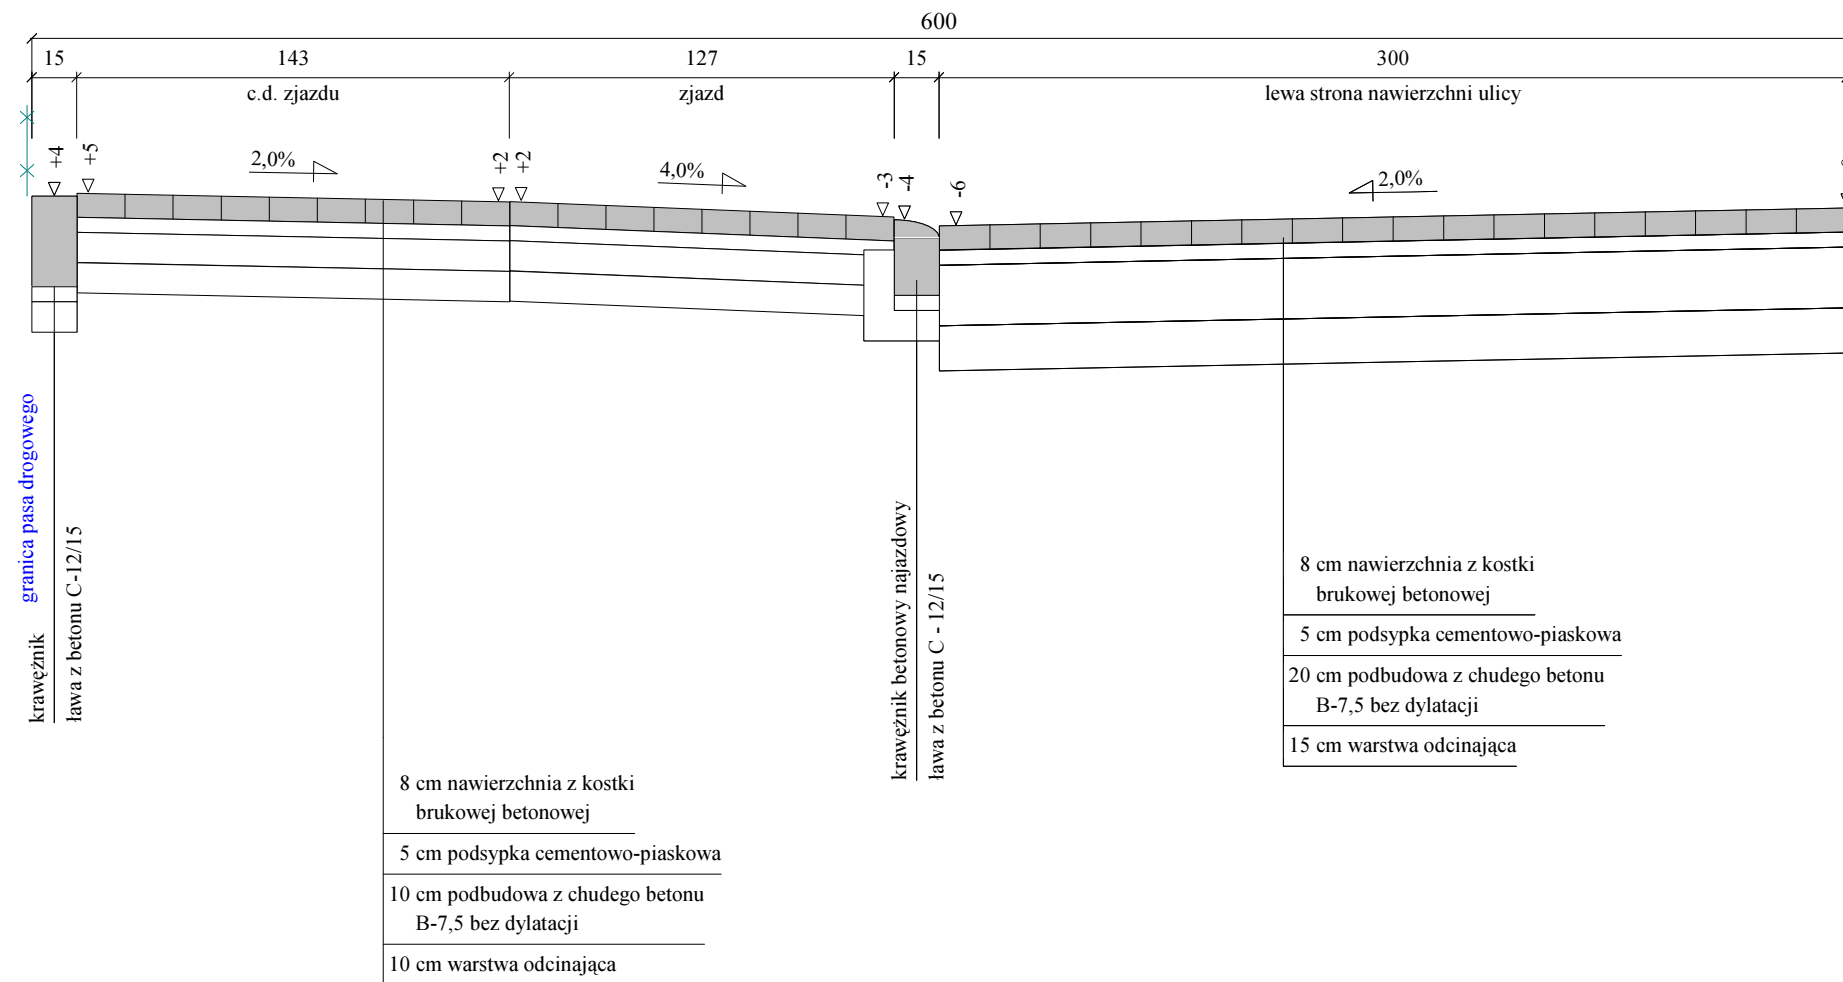

1. NAWIERZCHNIA ZJAZDÓW Z KOSTKI KOLORU CZERWONEGO
2. SZEROKOŚĆ ZJAZDU (NA ODCINKU CHODNIKA) 4,00 m
3. SZEROKOŚĆ ZJAZDU PRZY KRAWĘDZI NAWIERZCHNI 6,00 m
4. NA SZEROKOŚCI PASA ZIELENI NA KRAWĘDZIACH ZJAZDU KRAWĘŻNIK PROSTOKĄTNY
5. SPADEK PODŁUŻNY NAWIERZCHNI ZJAZDÓW DOSTOSOWAĆ DO ISTNIEJĄCYCH BRAM

Wykonawca	Przedsiębiorstwo Produkcyjno-Usługowo-Handlowe Krystyna Kurdyla, Śliwno 1		
Inwestor	Gmina Miasto Świdwin	Umowa KOŚ.3037.40.2014	
Obiekt	Projekt budowlano-wykonawczy "Przebudowy drogi - ulicy Tęczowej i Jesiennej" w Świdwinie		Załączników
Nazwa rysunku	Przekroje konstrukcyjne dla ulicy Jesiennej		Rysunek nr 4/4
Projektował	Kurdyla Michał	Uprawnienia UW.A/PNB/8300/39/81 ZAP/BD/2124/01	Skala 1:25
Sprawdził	mgr inż. Kot Wiesław	Uprawnienia UAN/N/7210/795/88 ZAP/BM/0207/01	Data IX-XI.2014 r.