
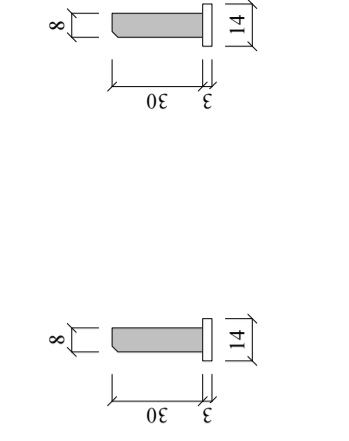
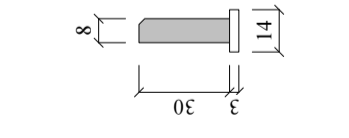
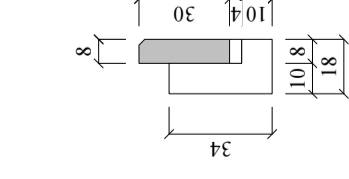
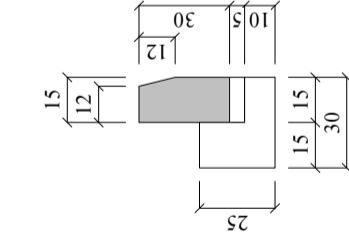
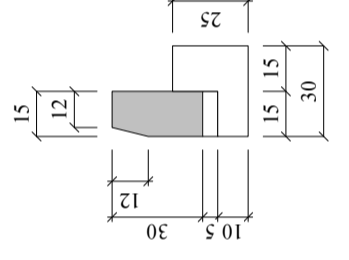


# PRZEKRÓJ KONSTRUKCYJNY ULICY LETNIEJ (DO SKRZYŻOWANIA Z ULICĄ JESIENNĄ)

Skala 1:50

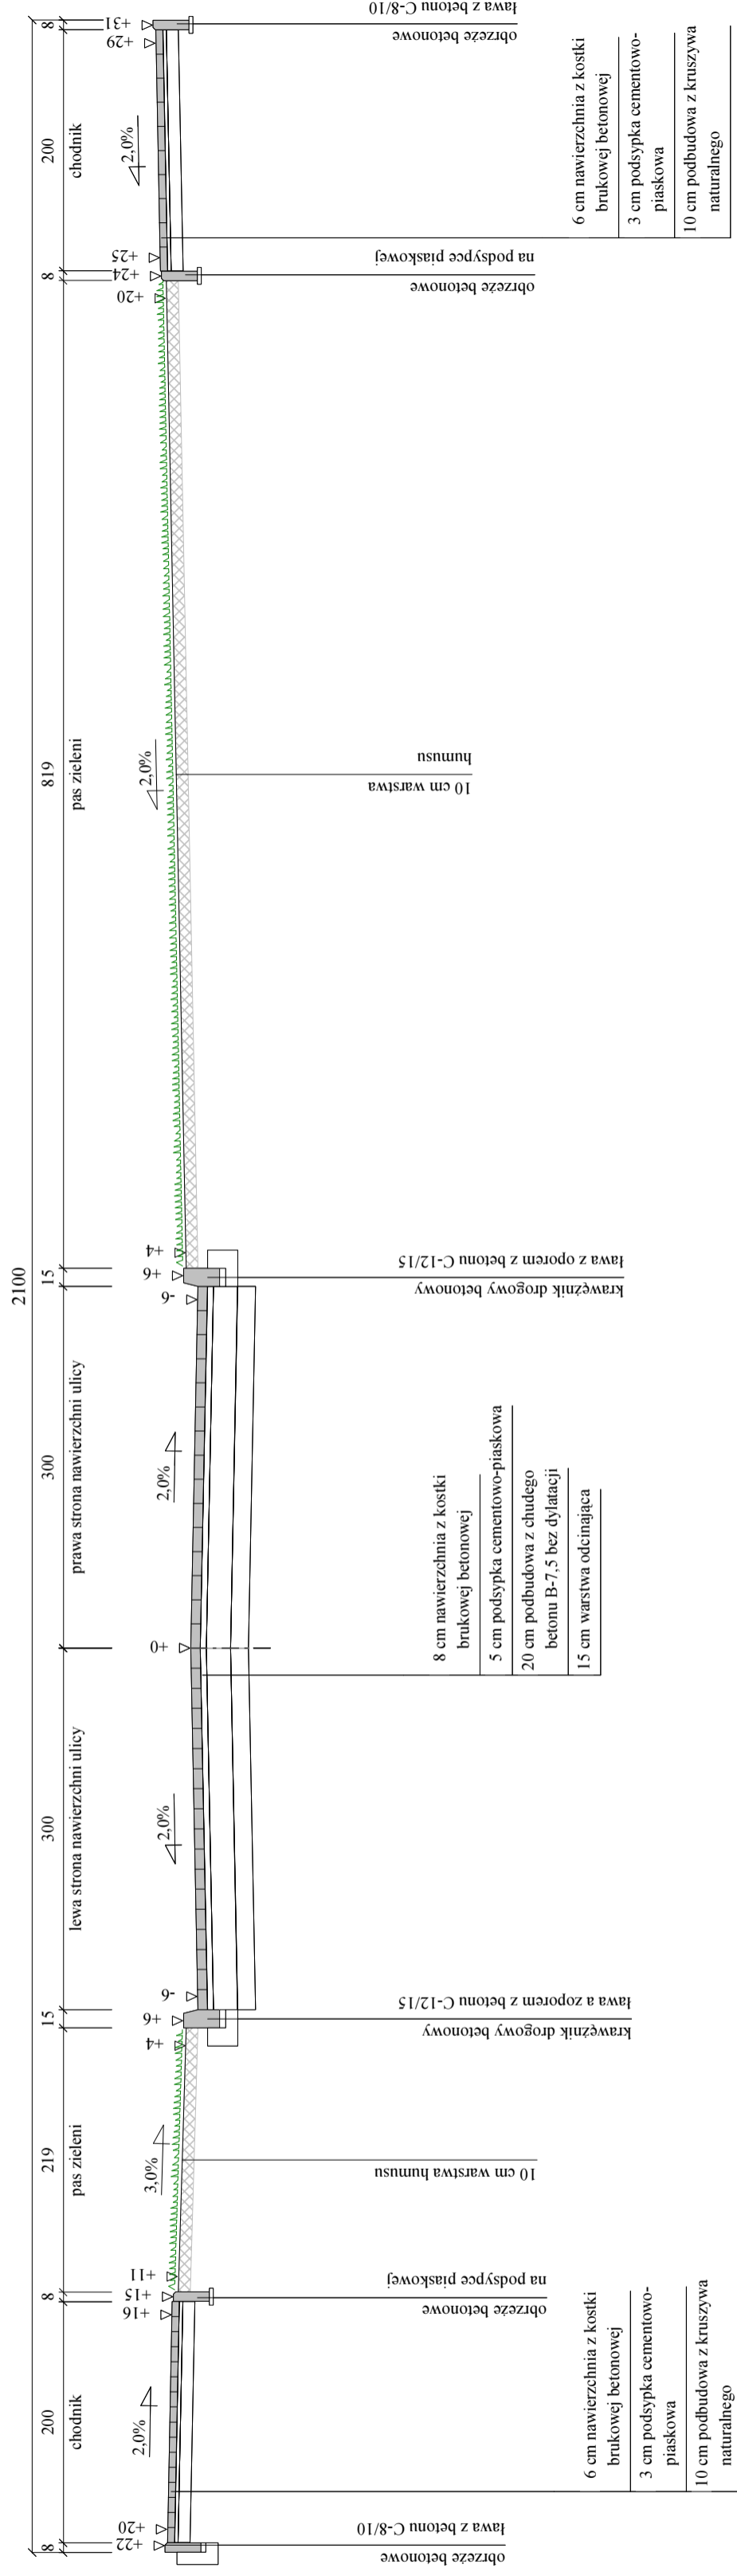

Wykonawca	Przedsiębiorstwo Produkcyjno-Usługowo-Handlowe Krystyna Kurdyla, Śliwino 1	Załączników	
Investor	Gmina Miasto Świdwin	Umowa KOS.3037.40.2014	
Obiekt	Projekt budowlano-wykonawczy "Przebudowy drogi-ulicy Tęczowej i Jesiennej" w Świdwinie	Rysunek nr 4/7	
Nazwa rysunku	Przekroje konstrukcyjne dla ulicy Letniej	Skala 1:50	
Projektował	Kurdyla Michał	Uprawnienia U.W./PNB/8300/39/81 ZAP/BD/2124/01	
Sprawił	mgr inż. Kot Wiesław	Uprawnienia U.AN/N/7210/795/88 ZAP/BM/2124/01	