


YDYp 3x1.5 mm² (ośw.) wyłącz nadmiarowo - prądy b10

YDYp 3x2.5 mm² (gniazda) wyłącz nadmiarowo - prądy b16

⊗	WYPUST OŚWIETLENIOWY
⌚ ⌚	WYŁĄCZNIK-WŁĄCZNI SIECIOWY JEDNO I DWU BIEGUNOWY
⌚	PODWÓJNE GNIAZDO ELEKTR. SZCZELNE 230V

■ - GRZEJNIK ŁAZIENKOWY ELEKTRYCZNY do 500W

■ Rozdzielnica modułowa natynkowa 1x12 modułów
 1 x wyłącz nadmiarowo - prądy b10
 2 x wyłącz nadmiarowo - prądy b16
 Wyłącznik różnicowoprądowy z nadprądowym 2P 25A 30 mA

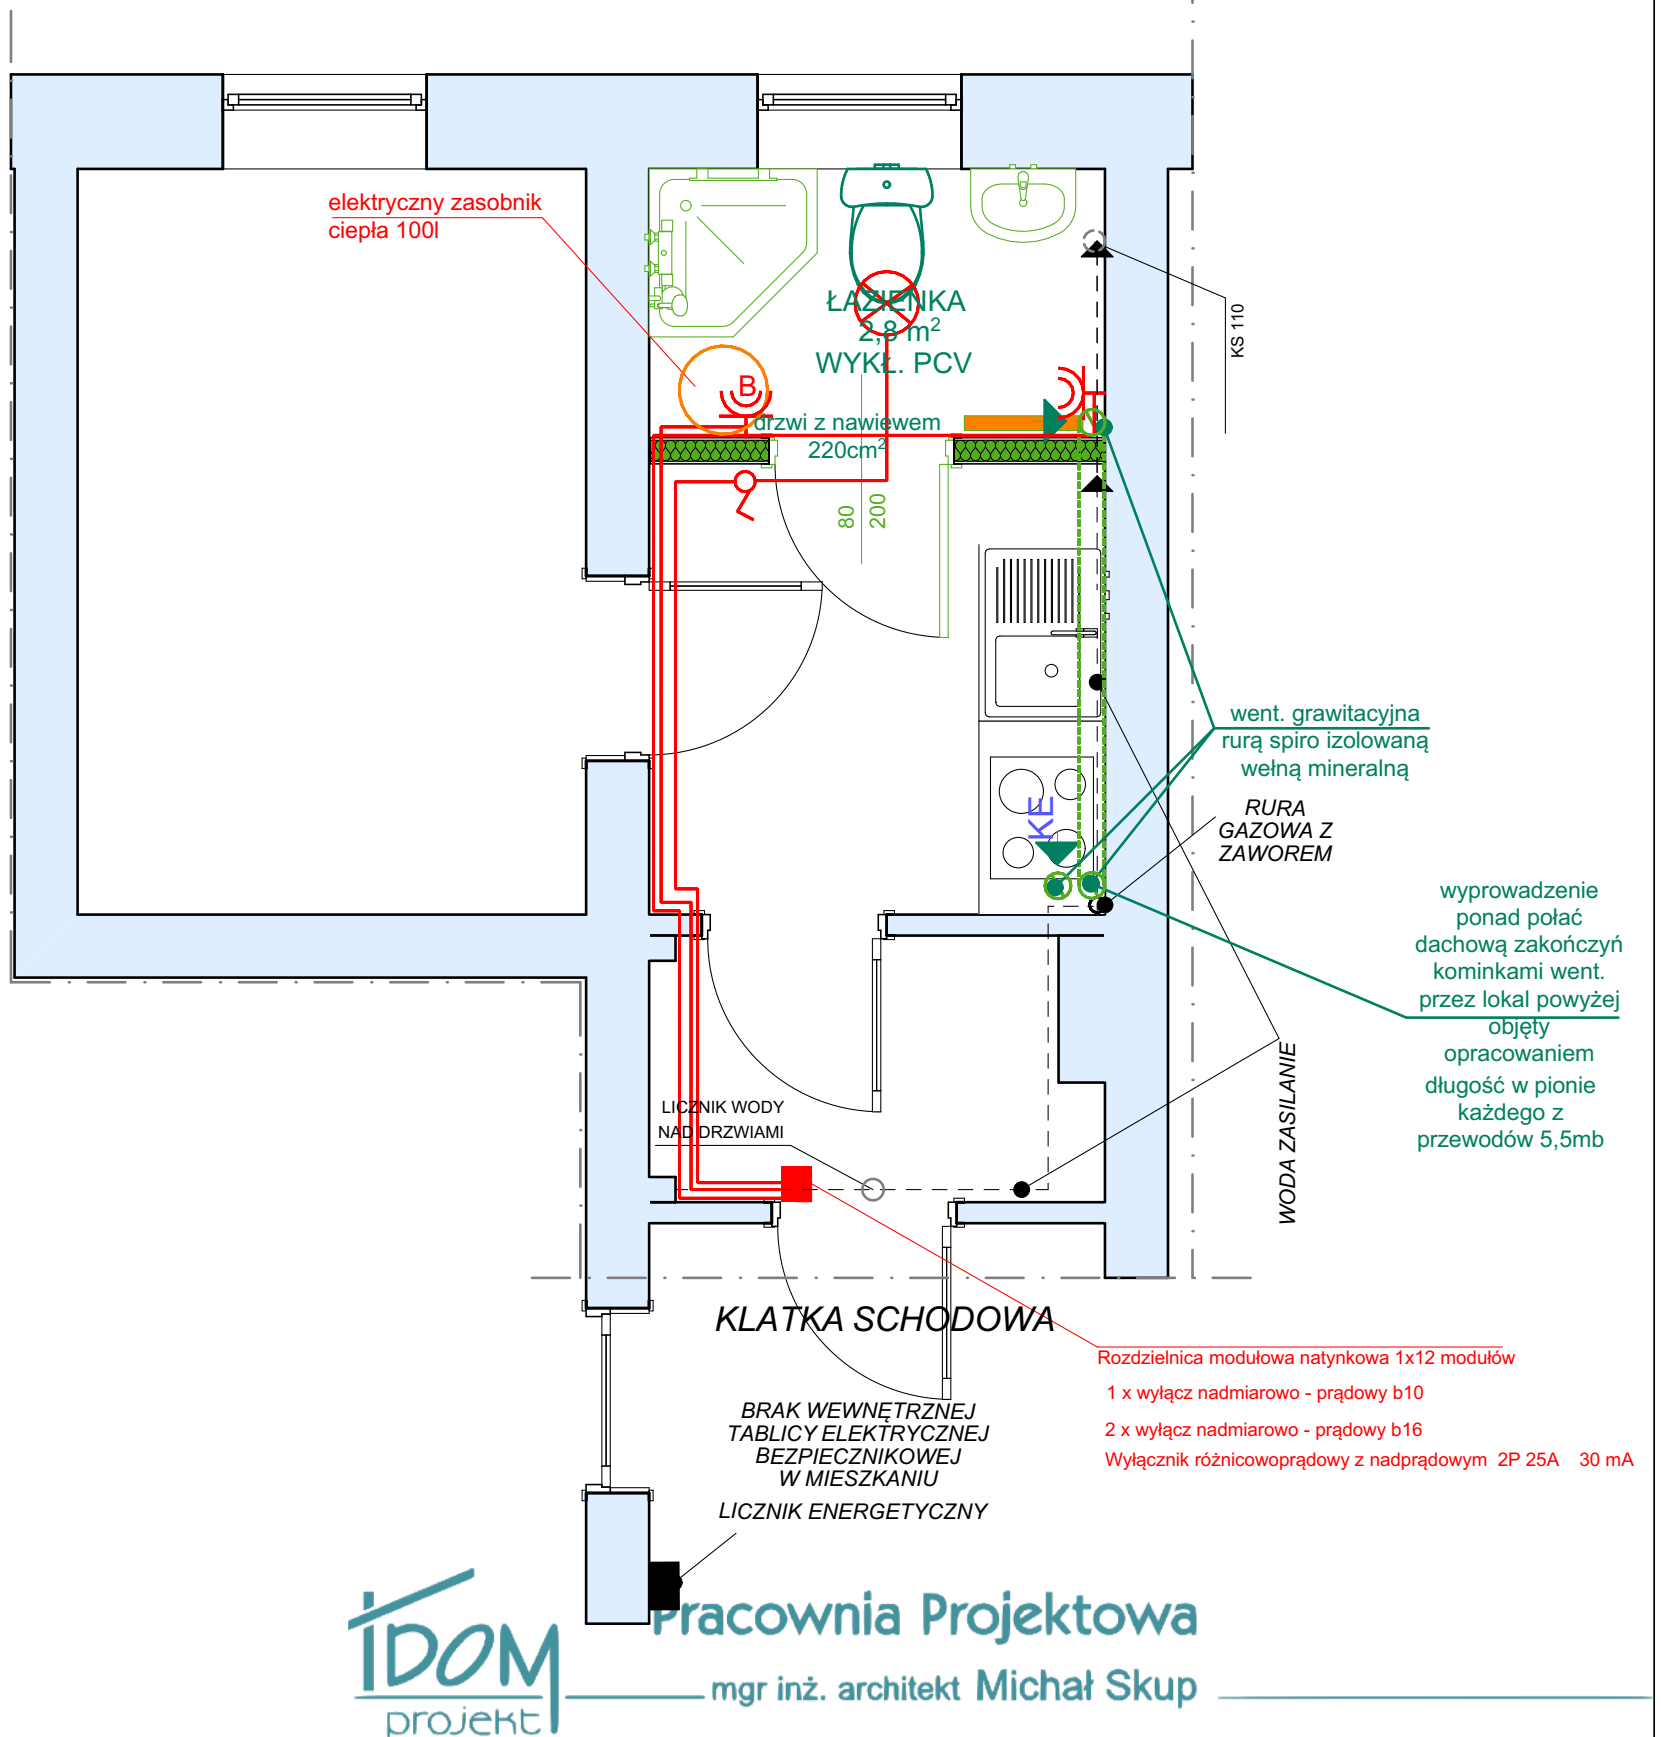

Nazwa:	LOKAL MIESZKALNY	Projektant:	mgr inż. arch. Michał Skup nr upr. 27/ZPOIA/OKK/2013		
Adres:	ŚWIDWIN, UL. ARMII KRAJOWEJ 15/4, 78-300 ŚWIDWIN	Projektant:			
Inwestor:	Gmina Miejska Świdwin, Pl. Konstytucji 3-go Maja 1, 78-300 Świdwin	Skala:	Branża:	Data:	Nr rys
Treść rys.:	PROJEKT: RZUT LOKALU -INSTALACJA ELEKTRYCZNA	1:50	ARCH.	04.2022	3