

PROJEKT BUDOWLANY

NAZWA ZAMIERZENIA
BUDOWLANEGO:

BUDOWA OŚWIETLENIA DROGOWEGO

ADRES I KATEGORIA OBIEKTU
BUDOWLANEGO:

ŚWIDWIN ul.Parkowa dz.nr 197/1
obręb 321601_1.0012
ŚWIDWIN ul.Wojska Polskiego dz.nr 433/6
obręb 321601_1.0009
Gmina Miejska Świdwin
Sieć elektroenergetyczna - kategoria XXVI

INWESTOR:

GMINA MIEJSKA ŚWIDWIN
Plac Konstytucji 3 Maja 1
78-300 Świdwin

JEDNOSTKA PROJEKTOWA:

nPRO Wojciech Chmielewski
ul. Dzieci Warszawy 29
02-495 Warszawa

BRANŻA	TYTUŁ ZAWODOWY, IMIĘ I NAZWISKO	RODZAJ I NR UPRAWNIEŃ	DATA	PODPIS
Projekt zagospodarowania terenu-branża elektryczna	Projektant: Tech.Ryszard Chmielewski	UAN/U/7342/74/92 Specjalność instalacyjna bez ograniczeń	20.04.2022	<i>Tech. elek. Ryszard Chmielewski</i> Uprawnienia budowlane do projektowania i nadzoru w zakresie instalacji i sieci elektrycznych

egz. nr **1**

Świdwin – kwiecień - 2022r.



URZĄD MIASTA ŚWIDWIN
PLAC KONSTYTUCJI 3 MAJA 1
78-300 ŚWIDWIN
tel. 94 3652011, fax 94 3652283
e-mail: ratusz@swidwin.pl

Świdwin, dnia 17.02.2022 r.

NOTATKA SŁUŻBOWA

Notatka służbowa spisana w sprawie wykonania projektu budowlano-wykonawczego – na budowę oświetlenia drogowego w miejscowości Świdwin ul. PARKOWA dz.nr 197/1 obr.012 i Świdwin ul.WOJ.POLSKIEGO dz.nr 433/6 obr.009 Świdwin

Notatka służbowa spisana w sprawie wykonania projektu budowlano-wykonawczego na budowę doświetlenia drogowego w miejscowości Świdwin ul. PARKOWA-WOJSKA POLSKIEGO dz.nr 197/1,433/6 tj. budowa linii kablowej nn-0,4kV- oświetleniowej, latarni oświetleniowej ustalono co następuje:

1.W związku projektowanym oświetleniem drogowym w m. Świdwin ul.PARKOWA-WOJSKA POLSKIEGO dz.nr 197/1,433/6 jak wyżej należy wykorzystać istniejącą infrastrukturą oświetlenia drogowego tj. istniejąca latarnia oświetleniowa nr 2/L-8 przy ulicy Wojska Polskiego zasilana w energię elektryczną z istniejącej szafki oświetlenia drogowego SO w m. Świdwin przy ul. Kombatantów Polskich. Właścicielem i inwestorem realizującym budowę oświetlenia drogowego przy ul. PARKOWEJ-WOJSKA POLSKIEGO w Świdwinie jest GMINA MIEJSKA ŚWIDWIN. W/w oświetlenie drogowe jest realizowane w ramach doświetlenia ul. PARKOWEJ na prośbę mieszkańców.

2.Dla potrzeb oświetlenia drogowego ul. PARKOWA zaprojektować latarnię oświetleniową 8 m z wysięgnikiem dwuramiennym około 1,5 m 90° z oprawami ISKRA LED 40WP 5000K a projektowane oświetlenie drogowe zasilić kablem YKY5x10mm².

Na tym notatkę zakończono i podpisano:

1.Krzysztof Hryciów UM Świdwin

URZĄD MIASTA ŚWIDWIN
Wydział Gospodarki Komunalnej
i Ochrony Środowiska
78-300 ŚWIDWIN
Plac Konstytucji 3 Maja 1

INSPEKTOR
ds. dróg
Krzysztof Hryciów

2. Ryszard Chmielewski –projektant

nPRO Wojciech Chmielewski
ul. Dzieci Warszawy 29
02-495 WARSZAWA
NIP: 672-172-54-98

Tech. elek. Ryszard Chmielewski
uprawnienia budowlane do projektowania
i nadzoru w zakresie instalacji i sieci elektrycznych.
LIAN/U/7342/74/92 ZAP/IE/0928/01

Współrzędne linii kablowej oświetleniowej w ul.PARKOWA
-WOJ.POLSKIEGO dz.nr 197/1, 433/6

e1	5960351.97	5551331.86
e2	5960352.01	5551330.02
e3	5960349.21	5551329.14
e4	5960348.97	5551326.01
e5	5960330.90	5551327.47
e6	5960330.02	5551327.88
e7	5960327.43	5551327.94

Tech. elek. Ryszard Chmielewski
Uprawnienia budowlane do projektowania
i nadzoru w zakresie instalacji i sieci elektrycznych
UAN/U/7342/74/92 ZAP/IE/0928/01

Świdwin, dn. 10.03.2022 r.

Starostwo Powiatowe w Świdwinie
Zespół d/s Koordynacji Usytuowania
Projektowanych Sieci Uzbrojenia Terenu

Znak sprawy: GG.6630-33/2022

PROTOKÓŁ Z NARADY KOORDYNACYJNEJ
zakończonej w dniu 10.03.2022 r.
w sprawie usytuowania projektowanej sieci uzbrojenia terenu

Art. 28b. USTAWA z dnia 17 maja 1989 r. Prawo geodezyjne i kartograficzne (Dz.U. z 2010 nr 193 poz. 1287)

Przedmiot narady:	Sieć energetyczna - oświetlenie drogowe.
Lokalizacja:	009, dz.: 433/6, 012, dz.: 197/1
Wnioskodawca:	NPRO WOJCIECH CHMIELEWSKI ul. Dzieci Warszawy 29, 02-495 Warszawa
Inwestor:	MIASTO ŚWIDWIN pl. Konstytucji 3-Maja 1, 78-300 Świdwin
Projektant:	RYSZARD CHMIELEWSKI Inne upr.: budowlane: UAN/U/7342/74/90
Przewodniczący:	Piotr Adamiak, Kierownik Referatu Geodezji
Miejsce narady:	Starostwo Powiatowe w Świdwinie
Sposób przeprowadzenia narady:	częściowo stacjonarny, częściowo elektroniczny
Data wpływu:	18.02.2022 r.

STAROSTWO POWIATOWE
W ŚWIDWINIE

Zespół d/s Koordynacji Usytuowania
Projektowanych Sieci Uzbrojenia Terenu

Za zgodność z oryginałem
Kierownik Referatu Geodezji
Piotr Adamiak

Przewodniczący Zespołu Uzgadniania
Dokumentacji Projektowej

Z up. STAROSTY
PRZEWODNICZĄCY
Zespołu d/s Koordynacji Usytuowania
Projektowanych Sieci Uzbrojenia Terenu

Piotr Adamiak

.....Uprawnienia: GGK 10000.....

Podpis przewodniczącego narady

POUCZENIE:

1. Przedstawiciele instytucji zostali zawiadomieni o sposobie, terminie i miejscu przeprowadzenia narady koordynacyjnej zgodnie z ustawą Prawo geodezyjne i kartograficzne (t.j. Dz. U. z 2020 r. poz.2052 z późn. zm.). W myśl art. 28b ust. 3 pkt 4 tej ustawy w naradzie koordynacyjnej mogą wziąć udział również inne podmioty, które mogą być zainteresowane rezultatami narady koordynacyjnej, w szczególności zarządzające terenami zamkniętymi, w przypadku sytuowania części projektowanych sieci na tych terenach.
2. Niniejsze uzgodnienie wykonano w oparciu o treść mapy zasadniczej, która może nie zawierać projektów wszystkich urządzeń podziemnych nie podlegających uzgodnieniu na mocy art. 28b ust. 2 ustawy Prawo geodezyjne i kartograficzne (t.j. Dz. U. z 2020 r. poz.2052 z późn. zm.) lub złożonych na naradę, a które nie uzyskały jednomyślnej pozytywnej opinii.
3. Znaki geodezyjne, urządzenia zabezpieczające te znaki oraz budowle triangulacyjne podlegają ochronie w myśl art. 15 ustawy Prawo geodezyjne i kartograficzne (t.j. Dz. U. z 2020 r. poz.2052 z późn. zm.).

Dokument wygenerował(a): Piotr Adamiak, dn. 02-03-2022 12:48:02

Jeżeli dokument jest wystawiony elektronicznie, to nie wymaga podpisu analogowego ani pieczęci, lecz wymaga podpisu elektronicznego.

Uwaga: podpis elektroniczny jest niewidoczny – można go zweryfikować tylko odpowiednim programem

Lista uczestników narady koordynacyjnej wraz z uwagami

Lp.	Nazwa instytucji Sposób uczestnictwa	Stanowisko Uwagi	Imię i nazwisko uczestnika Podpis uczestnika
	<p>stacjonarnie</p> <p>STAROSTWO POWIATOWE W ŚWIDWINIE Zespół d/s Koordynacji Usytuowania Projektowanych Sieci Uzbrojenia Terenu</p>	<p>Uzgodniono z uwagami. Przy zbliżeniach i przecięciach z istniejącymi obiektami sieci uzbrojenia terenu:</p> <ol style="list-style-type: none"> Zachować odległości normatywne; Prace ziemne wykonać ręcznie. <p>Przedstawiciele podmiotów wymienionych poniżej nie opiniowali projektów przedłożonych na naradzie, ponieważ w obszarach z nimi związanymi nie występuje sieć uzbrojenia będąca ich własnością:</p> <ol style="list-style-type: none"> OGP GAZ-SYSTEM S.A. o. w Poznaniu. <p>W naradzie koordynacyjnej nie uczestniczyli przedstawiciele podmiotów:</p> <ol style="list-style-type: none"> HAWE TELEKOM Sp. z o.o. G.EN. GAZ ENERGIA Sp. z o.o. Energa-Operator SA. Wodociągi Zachodniopomorskie Sp. z o.o. PZD w Świdwinie. Orange Polska S.A. ENERGA Oświetlenie Sp. z o.o. <p>STAROSTWO POWIATOWE W ŚWIDWINIE Zespół d/s Koordynacji Usytuowania Projektowanych Sieci Uzbrojenia Terenu</p> <p>Za zgodność z oryginałem Kierownik Referatu Geodezji Piotr Adamiak</p>	<p>Z up. STAROSTY PRZEWODNICZĄCY Zespołu d/s Koordynacji Usytuowania Projektowanych Sieci Uzbrojenia Terenu</p> <p>Piotr Adamiak Uprawnienia Geodezyjne GGK 19990</p>

UWAGA: Brak podpisu uczestnika powiadomionego o naradzie koordynacyjnej, biorącego udział w naradzie w sposób stacjonarny, jest jednoznaczny z jego nieobecnością.

Dokument wygenerował(a): Piotr Adamiak, dn. 02-03-2022 12:48:02

Jeżeli dokument jest wystawiony elektronicznie, to nie wymaga podpisu analogowego ani pieczęci, lecz wymaga podpisu elektronicznego.

Uwaga: podpis elektroniczny jest niewidoczny – można go zweryfikować tylko odpowiednim programem

Lista uczestników narady koordynacyjnej wraz z uwagami

Lp.	Nazwa instytucji Sposób uczestnictwa	Stanowisko Uwagi	Imię i nazwisko uczestnika Podpis uczestnika
	<p>elektronicznie</p> <p>Polska Spółka Gazownictwa sp. z o.o. ul. Wojciecha Bandrowskiego 16, 33-100 Tarnów Oddział Zakład Gazowniczy w Koszalinie</p> <hr/> <p>Gazownia w Drawsku Pomorskim ul. Złocieniecka 22D, 78-500 Drawsko Pomorskie tel. 94 348 47 40 NIP 525 24 96 411 KRS 0000374001 REGON 142739519</p>	<p>Wprowadzono 2 uwagi:</p> <p>- zastrzeżenie możliwości przy stwierdzeniu z istniejącą siecią gazową</p> <p>- możliwe prace ziemie w obszarze istniejącego uzbrojenia gazowego wykonalne wyłącznie ręcznie</p> <p>- w przypadku odrywania sieci gazowej przed zastąpieniem zgodnie z oddziałem do Gazowni w Drawsku Pomorskim.</p>	<p>KIEROWNIK Gazownia w Drawsku Pomorskim</p> <p><i>Jolanta Skrzypa</i></p> <p>Jolanta Skrzypa</p>

STAROSTWO POWIATOWE
W ŚWIDWINIE
Zespół d/s Koordynacji Usytuowania
Projektowanych Sieci Uzbrojenia Terenu

Za zgodność z oryginałem
Kierownik Referatu Usytuowania

[Signature]

UWAGA: Brak podpisu uczestnika powiadomionego o naradzie koordynacyjnej, biorącego udział w naradzie w sposób stacjonarny, jest jednoznaczny z jego nieobecnością.


Dokument wygenerował(a): Piotr Adamiak, dn. 02-03-2022 12:48:02

Jeżeli dokument jest wystawiony elektronicznie, to nie wymaga podpisu analogowego ani pieczęci, lecz wymaga podpisu elektronicznego.

Uwaga: podpis elektroniczny jest niewidoczny – można go zweryfikować tylko odpowiednim programem

- zebrania zainteresowanych podmiotów
- za pomocą środków komunikacji elektronicznej

Z upr. Starosty
PRZEWODNICZA
Zespołu d/s Koordynacji Usytuowań
Projektowanych Sieci Uzbrojenia Technicznego
Świdwin dn. 10.03.2022
Przewodniczący paraf. i podpis
Uprawnienia Geodezyjne GGK 1

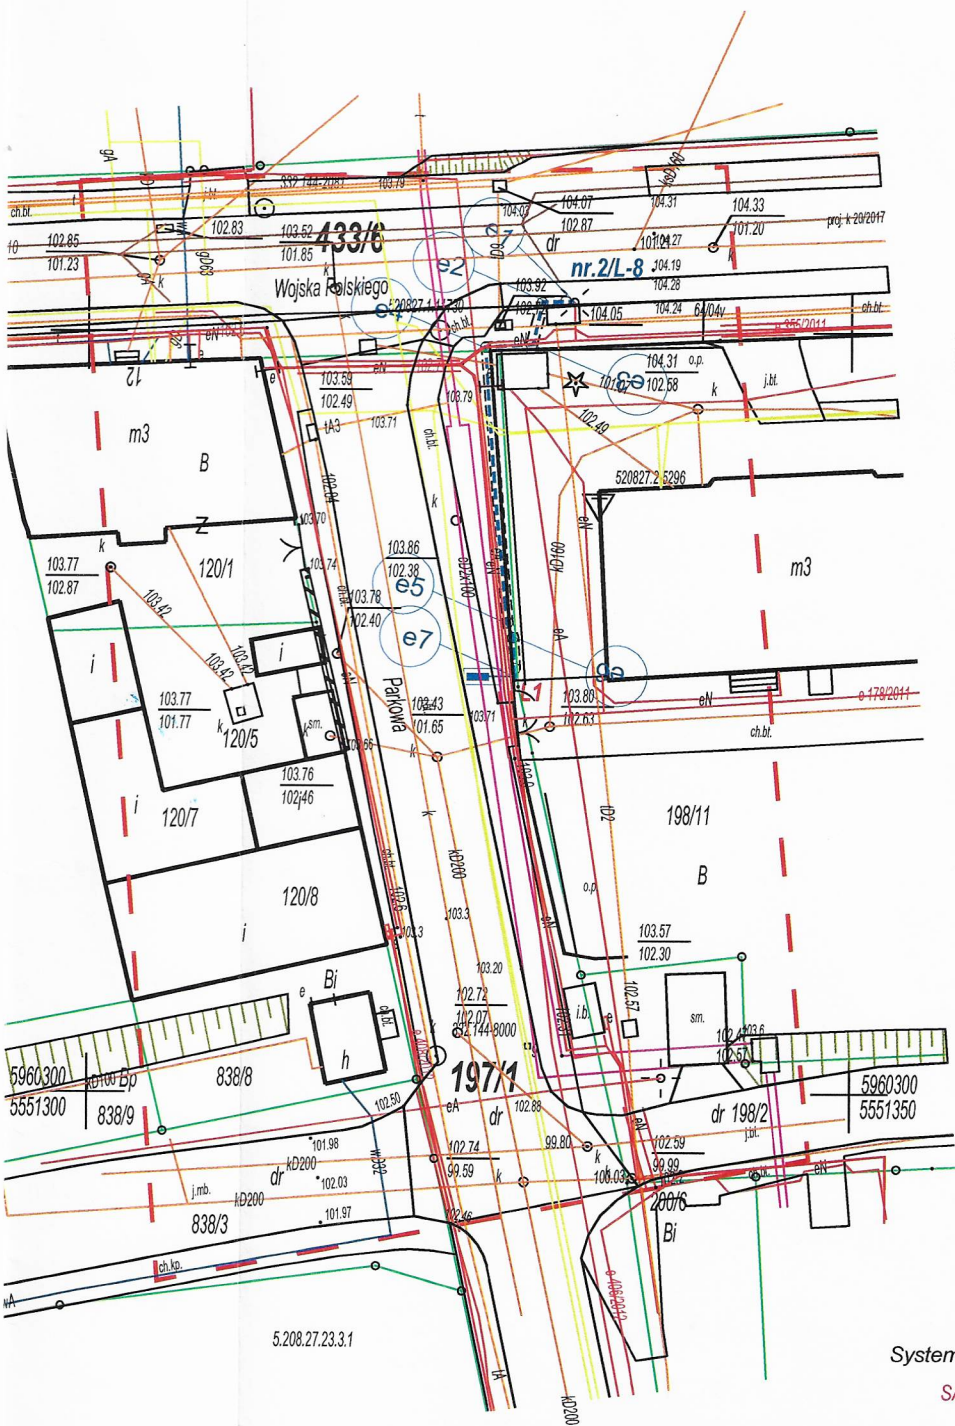

Współrzędne geodezyjne

e1	5960351.97	5551331.86
e2	5960352.01	5551330.02
e3	5960349.21	5551329.14
e4	5960348.97	5551326.01
e5	5960330.90	5551327.47
e6	5960330.02	5551327.88
e7	5960327.43	5551327.94

System ochrony od porażenia dla urządzeń <1kV

SAMOCZYNNNE WYŁĄCZENIE ZASILANIA

wg.PN-IEC 60364-UKŁAD TN-C

wg.N SEP-E-001-UKŁAD TN-C

LEGENDA

- linia kablowa nn-0,4kV YKXs 5x10mm²
- asilania oświetlenia drogowego
- o latarnia oświetleniowa
- o--- wane latarnie oświetleniowe aluminiowa SAL 80(8m)
- o--- oprawą ISKRA LED 40W P

Pracownia projektowa:		email: kontakt@npro.pl ; NIP 672-172-54-98	
		Wojciech Chmielewski 02-495 Warszawa ul.Dzieci Warszawy 29	
Specjalność : IT-ELEKTROENERGETYKA -Projektowanie			
Inwestor:		GMINA MIEJSKA ŚWIDWIN 78-300 Świdwin pl.Konstytucji 3 Maja 1	
Temat projektu:		Stadium oprac.:	Nr rys.:
PROJEKT OŚWIETLENIA DROGOWEGO		PB-W	E-01
Świdwin ul.Woj.Polskiego dz.nr 433/6			Skala:
Świdwin ul.Parkowa dz.nr 197/1			1:500
Temat rysunku:		Nr.ZI	Nr.umowy
PROJEKT ZAĞOSPODAROWANIA TERENU			
Projektował:	Ryszard Chmielewski	UAN/U/7342/74/92	
Sprawił:			
Data:	02/2022		

Tech. elek. Ryszard Chmielewski
Uprawnienia budowlane do projektowania
i nadzoru w zakresie instalacji i sieci elektrycznych
UAN/U/7342/74/92 ZAP/IE/1928/01
nr KOŚ.3037/10.2022