
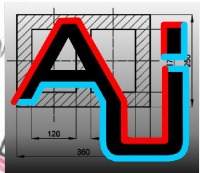


< Podtytuł >

skala 1: 500

układ współrzędnych 2000 strefa 5 (15°)

x = 5960796.18, y = 555

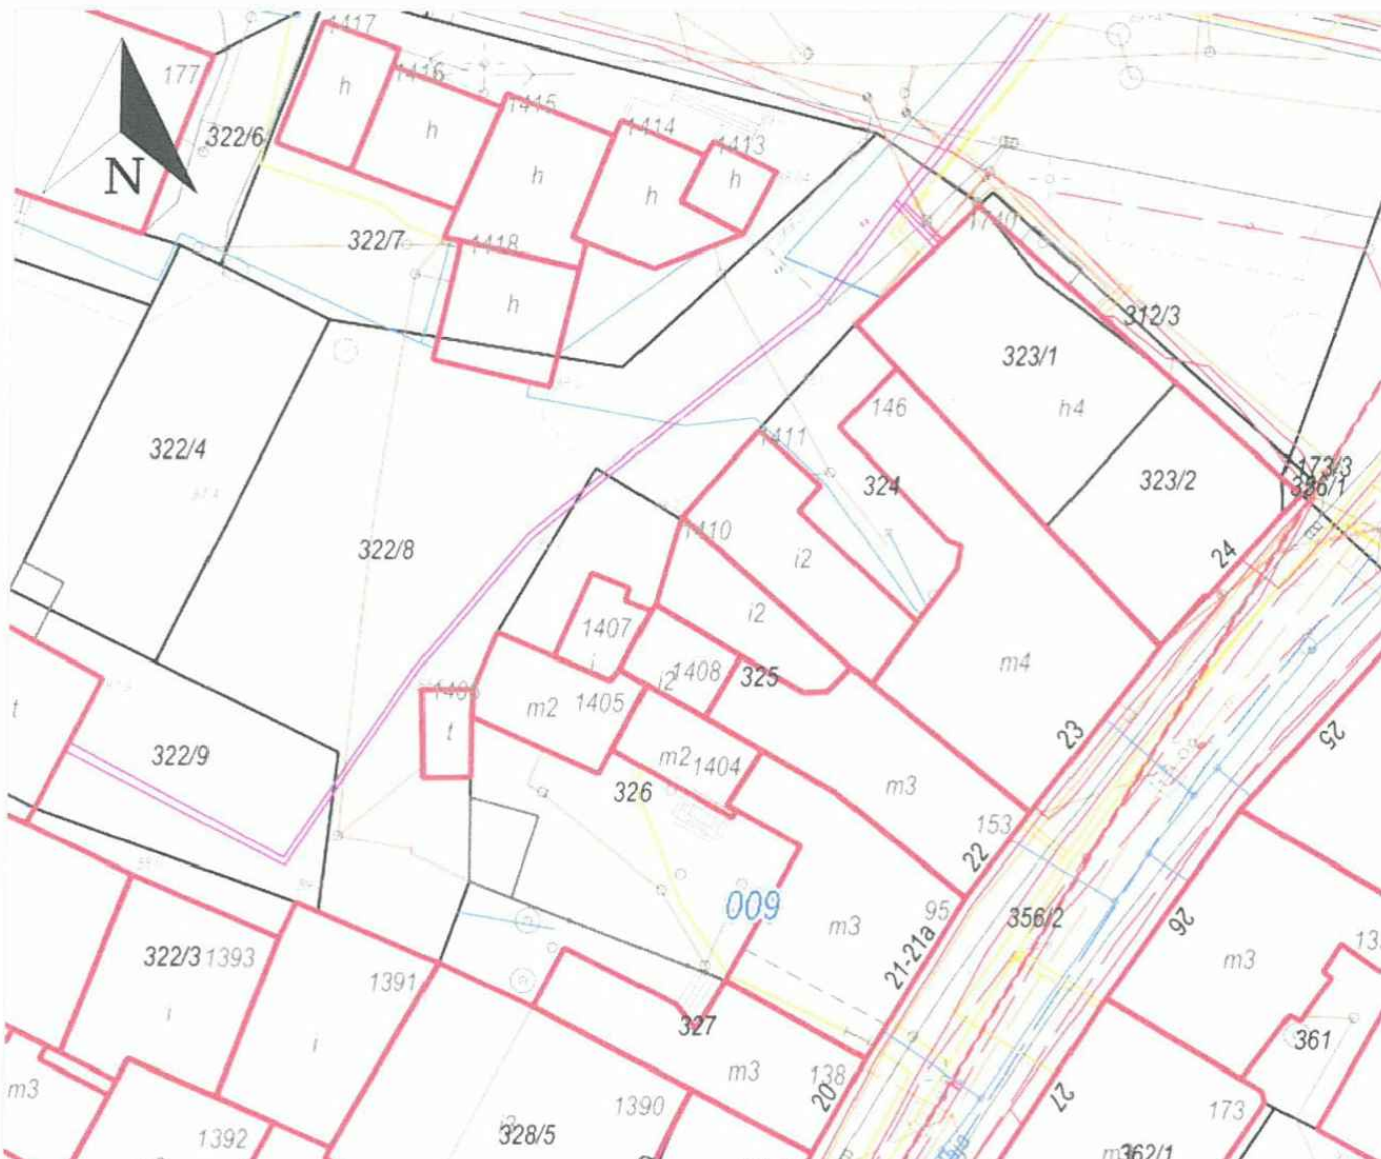

INSTAL

AJ-INSTAL Agnieszka Jakubczak,
 tel. 533 355 358
 78-520 Złocieniec, ul. Zamkowa 6
 e-mail: biuro@aj-instal.pl
 www: aj-instal.pl

PRAWA AUTORSKIE ZASTRZEŻONE

Przedmiotowy projekt /dzieło jest chroniony prawem autorskim zgodnie z ustawą z dnia 4 lutego 1994 r.o prawie autorskim i prawach pokrewnych (Dz.U. 1994, nr 24, poz. 83, tekst jednolity: Dz.U. 2006, nr 90, poz.631)

Temat: Lokalizacja budynku	
Adres: Świdwin, ul. 1 Maja 21/1 dz. ew. nr 326 obręb 009 Świdwin	
Objekt: Budynek mieszkalny wielorodzinny	
Inwestor: Gmina Świdwin, 78-300 Świdwin, pl. Konstytucji 3 Maja 1	
Projektowała:	mgr inż. Agnieszka Jakubczak ZAP/0197/PWBS/21
Data opracowania:	20.05.2022 r.
Skala:	1:500
branża sanitarna	
Nr rysunku: S1	

x = 5960688.97, y = 555
 009, Świdwin