
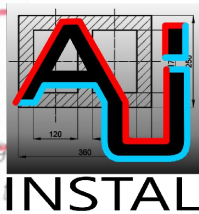


< Podtytuł >

skala 1: 500

układ współrzędnych 2000 strefa 5 (15°)

x = 5961211.31, y = 555

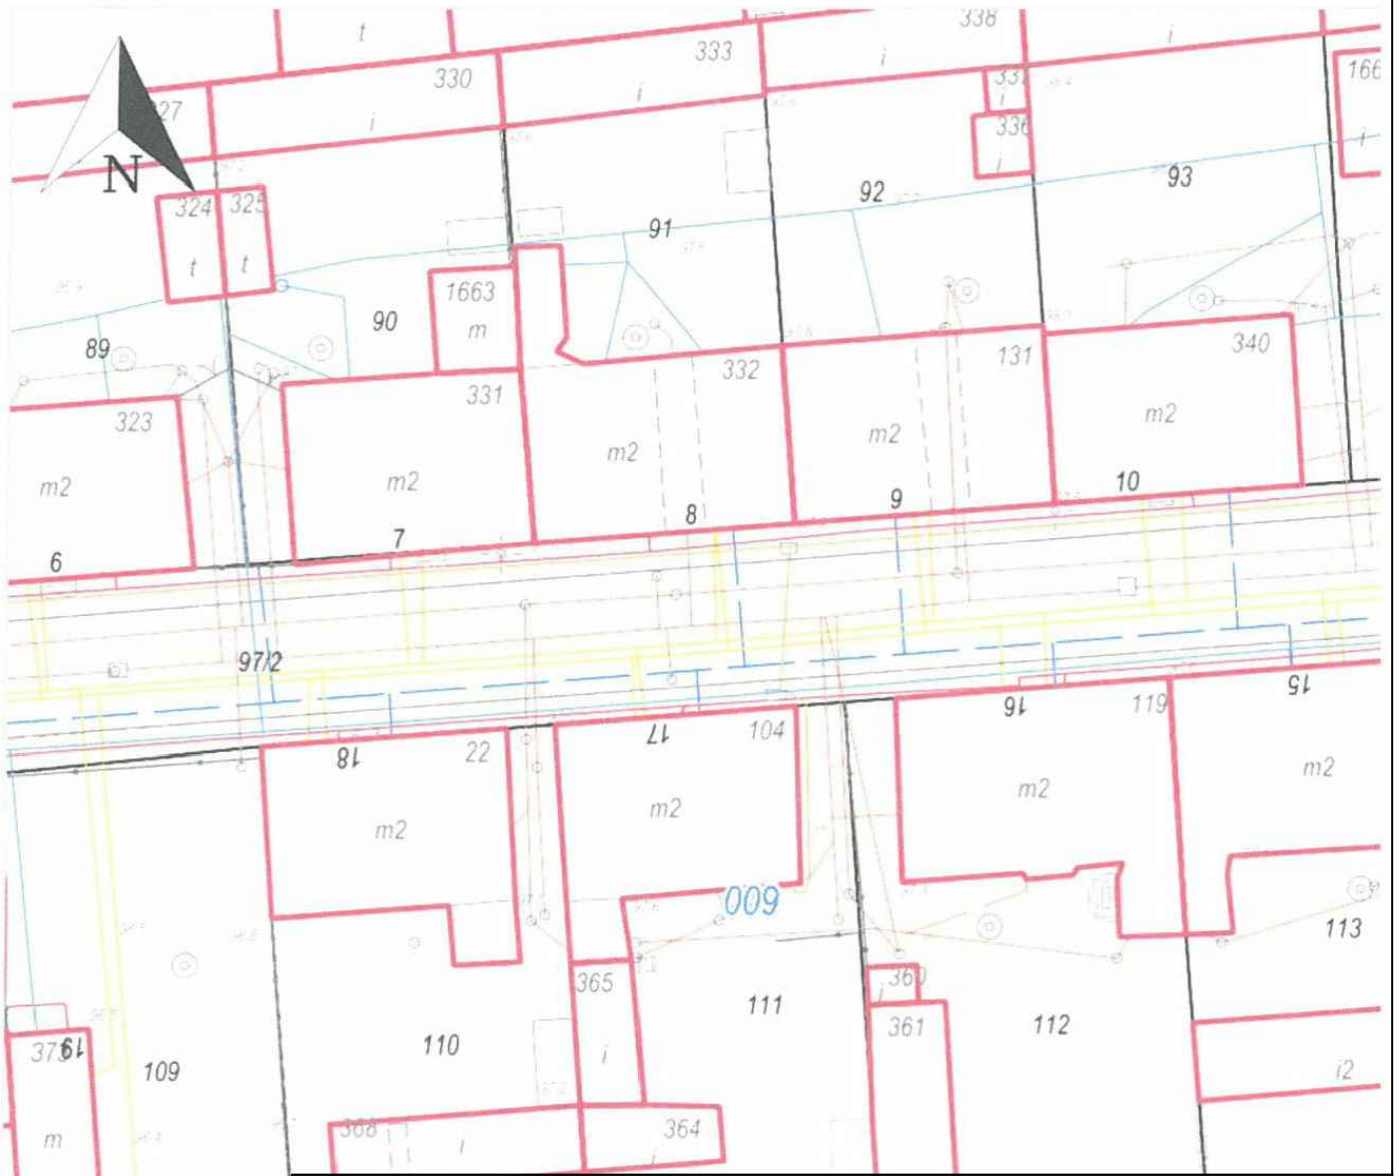

AJ-INSTAL Agnieszka Jakubczak,  
tel. 533 355 358  
78-520 Złocieniec, ul. Zamkowa 6  
e-mail: biuro@aj-instal.pl  
www: aj-instal.pl

**PRAWA AUTORSKIE ZASTRZEŻONE**

Przedmiotowy projekt /dzieło jest chroniony prawem autorskim zgodnie z ustawą z dnia 4 lutego 1994 r.o prawie autorskim i prawach pokrewnych (Dz.U. 1994, nr 24, poz. 83, tekst jednolity; Dz.U. 2006, nr 90, poz.631)

Temat: Lokalizacja budynku	
Adres: Świdwin, ul. Reymonta 17/3 dz. ew. nr 111 obręb 009 Świdwin	
Obiekt: Budynek mieszkalny wielorodzinny	
Inwestor: Gmina Świdwin, 78-300 Świdwin, pl. Konstytucji 3 Maja 1	
Projektowała:	mgr inż. Agnieszka Jakubczak ZAP/0197/PWBS/21
Data opracowania:	20.05.2022 r.
Skala:	1:500
branza sanitarna	
Nr rysunku: S1	

x = 5961104.10, y = 555  
009, Świdwin