

LEGENDA:




- projektowany kocioł gazowy dwufunkcyjny



- projektowana kuchenka gazowa

- instalacja gazowa z rur miedzianych

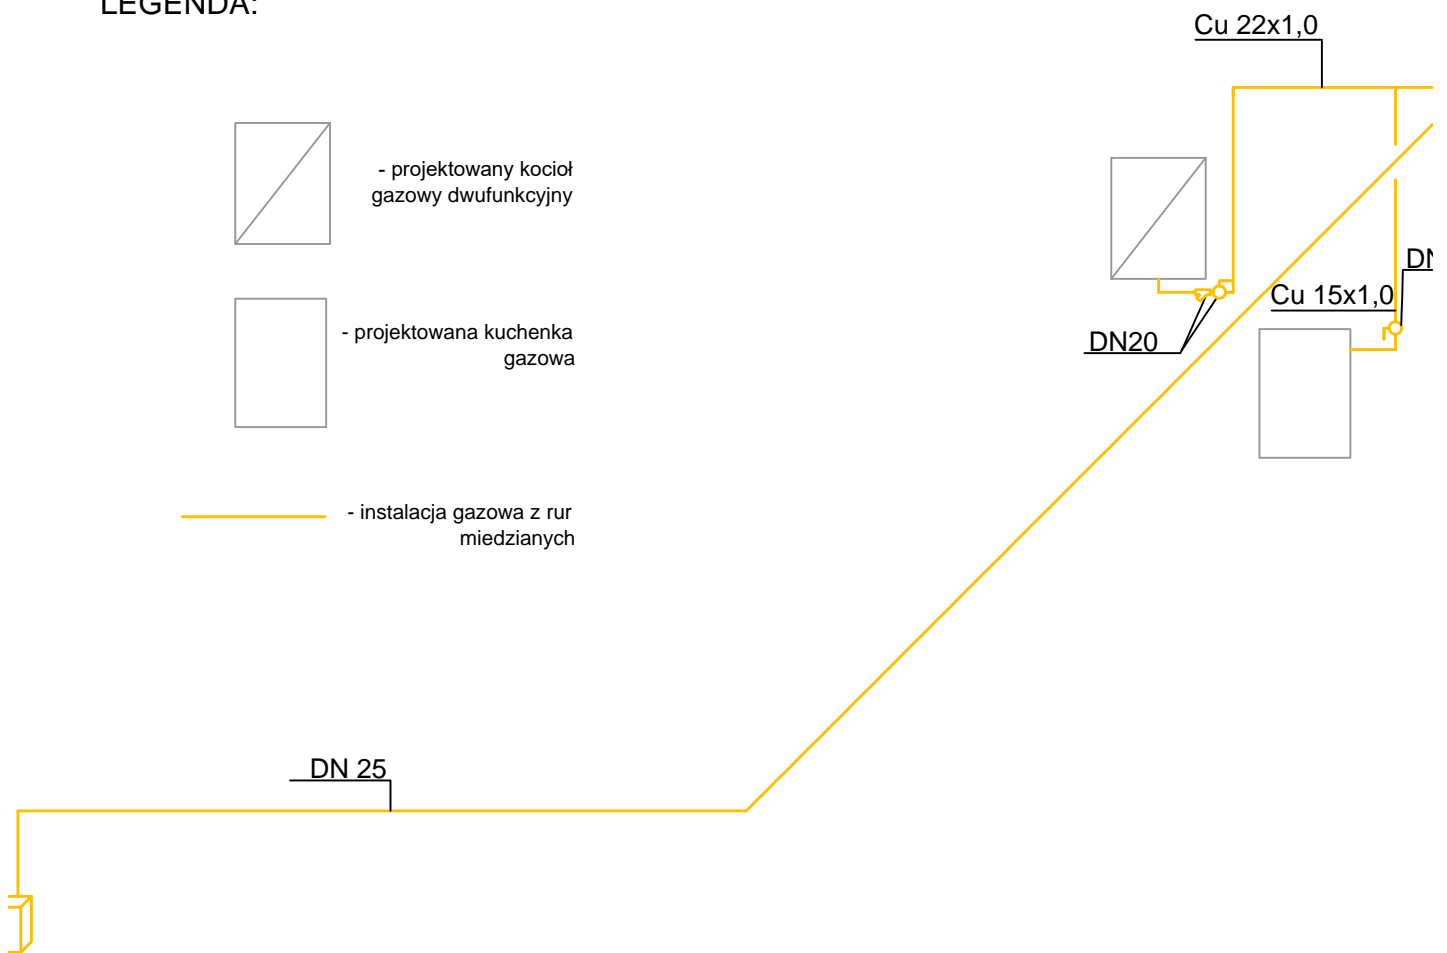

AJ-INSTAL Agnieszka Jakubczak,  
tel. 533 355 358  
78-520 Złocieniec, ul. Zamkowa 6  
e-mail: biuro@aj-instal.pl  
www: aj-instal.pl

**PRAWA AUTORSKIE ZASTRZEŻONE**

Przedmiotowy projekt /dzieło jest chroniony prawem autorskim zgodnie z ustawą z dnia 4 lutego 1994 r.o prawie autorskim i prawach pokrewnych (Dz.U. 1994, nr 24, poz. 83, tekst jednolity: Dz.U. 2006, nr 90, poz.631)

Temat: <b>Aksonometria wewnętrznej instalacji gazowej</b>	
Adres: <b>Świdwin, ul. Reymonta 17 dz. ew. nr 111 obręb 009 Świdwin</b>	
Obiekt: <b>Budynek mieszkalny wielorodzinny</b>	
Inwestor: <b>Gmina Świdwin, 78-300 Świdwin, pl. Konstytucji 3 Maja 1</b>	
Projektowała:	mgr inż. Agnieszka Jakubczak ZAP/0197/PWBS/21
Data opracowania:	20.05.2022 r.
Skala:	1:50
branża sanitarna	
Nr rysur S4	