

Wydruk z systemu IntraEWID

Zduńsk



< Podtytuł >

skala 1: 500

dz. 151

układ współrzędnych 2000 strefa 5 (15°)

x = 5961039.83, y = 555

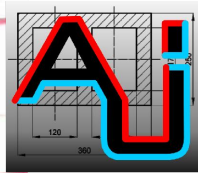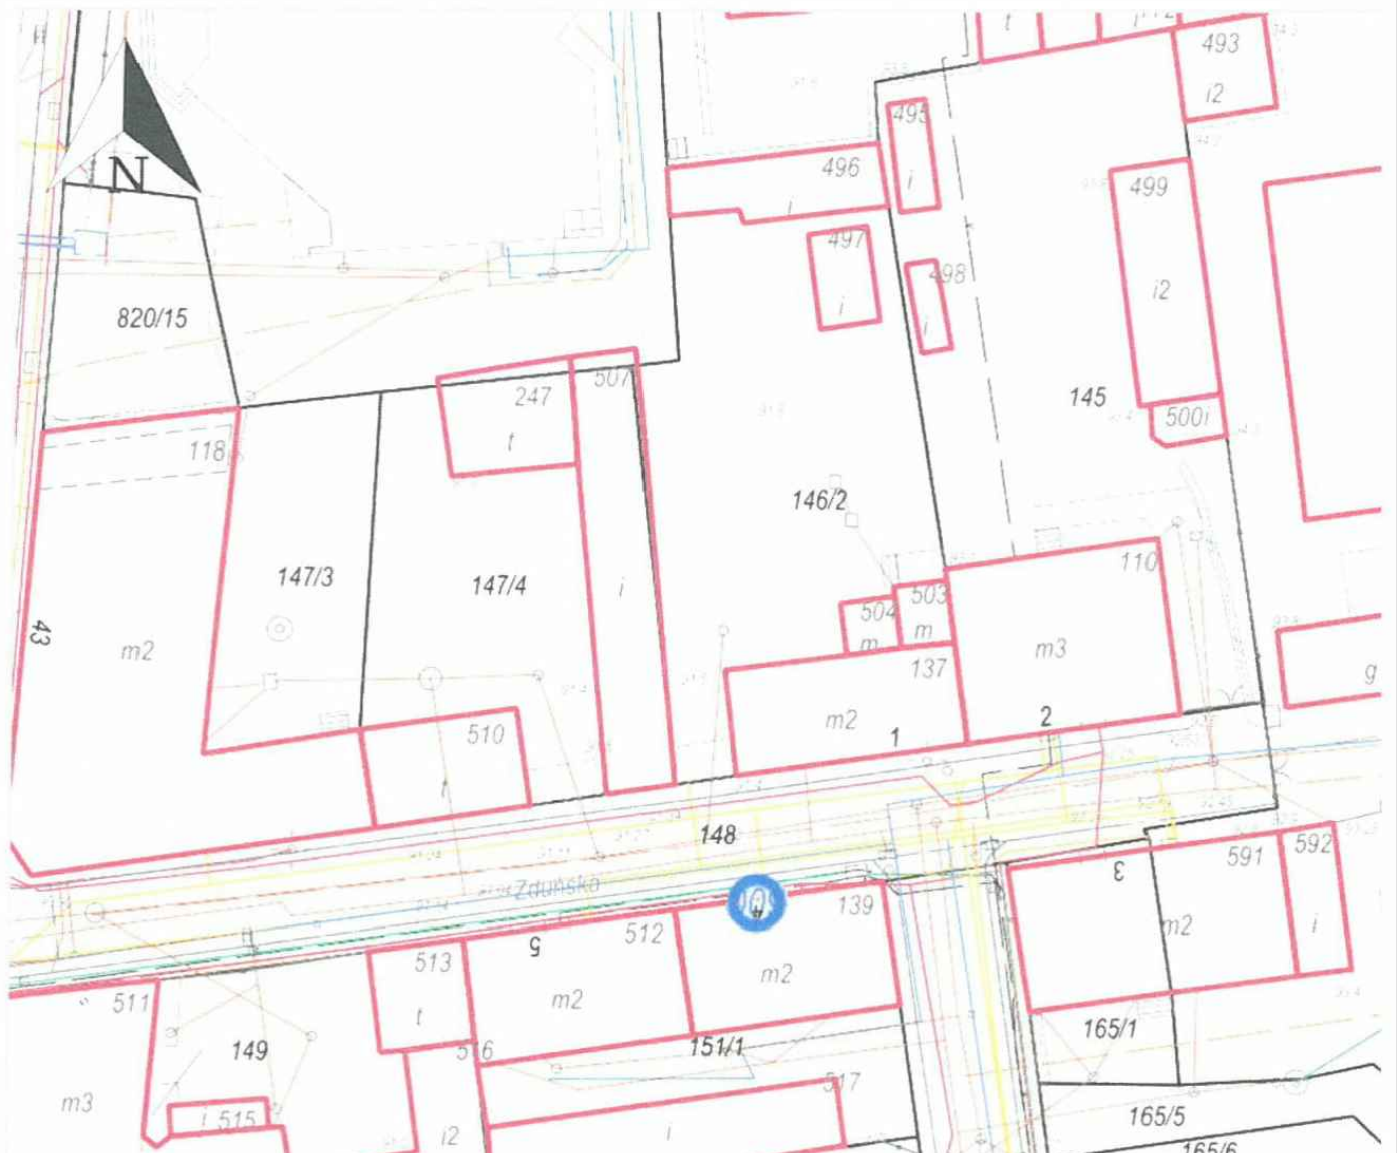

INSTAL

AJ-INSTAL Agnieszka Jakubczak,

tel. 533 355 358

78-520 Złocieniec, ul. Zamkowa 6

e-mail: biuro@aj-instal.pl

www: aj-instal.pl

PRAWA AUTORSKIE ZASTRZEŻONE

Przedmiotowy projekt /dzielo jest chroniony prawem autorskim zgodnie z ustawą z dnia 4 lutego 1994 r. o prawie autorskim i prawach pokrewnych (Dz.U. 1994, nr 24, poz. 83, tekst jednolity: Dz.U. 2006, nr 90, poz.631)

Temat: Lokalizacja budynku

Adres: Świdwin, ul. Zduńska 4/3 dz. ew. nr 151/1 obręb 009 Świdwin

Obiekt: Budynek mieszkalny wielorodzinny

Inwestor: Gmina Świdwin, 78-300 Świdwin, pl. Konstytucji 3 Maja 1

Projektowała: mgr inż. Agnieszka Jakubczak
ZAP/0197/PWBS/21

Podpis:

Data opracowania:
20.05.2022 r.

Skala:
1:500

branża sanitarna

Nr rysunku:
S1

x = 5960932.63, y = 555
009, Świdwin