

UCHWAŁA NR L/331/22
RADY MIASTA ŚWIDWIN
z dnia 31 sierpnia 2022 roku

w sprawie wyrażenia zgody na ustanowienie służebności przesyłu na nieruchomości stanowiącej własność Gminy Miejskiej Świdwin

Na podstawie art. 13 ust. 1 ustawy z dnia 21 sierpnia 1997 r. o gospodarce nieruchomościami (Dz. U. z 2021 r., poz. 1899 z późn. zm.) oraz art. 285 i 305¹ ustawy z dnia 23 kwietnia 1964 r. Kodeks cywilny (Dz. U. z 2022 r., poz. 1360) i art. 18 ust. 2 pkt 9 lit „a” ustawy z dnia 8 marca 1990 r. o samorządzie gminnym (Dz. U. z 2022 r., poz. 559 z późn. zm.) **uchwała się, co następuje:**

§1.1. Wyraża się zgodę na ustanowienie służebności przesyłu z tytułu lokalizacji przyłącza gazu średniego ciśnienia PE 100 dn 32 o dł. 1,50 mb na nieruchomości stanowiącej własność Gminy Miejskiej Świdwin oznaczonej w ewidencji gruntów jako: działka nr 32/39 obręb geodezyjny 014, objętej księgą wieczystą KO2B/00025701/7 prowadzoną przez Sąd Rejonowy w Białogardzie VI Zamiejskowy Wydział Ksiąg Wieczystych w Świdwinie, której przebieg oznaczono na załączniku graficznym nr 1 do niniejszej uchwały, będącym jej integralną częścią.

2. Szczegółowe warunki dotyczące ustanowienia służebności przesyłu zostaną określone w odrębnym porozumieniu, a następnie zostaną ujęte w umowie notarialnej o ustanowieniu służebności przesyłu.

3. Ustanowienie służebności nastąpi za jednorazowym wynagrodzeniem określonym przez rzeczoznawcę majątkowego powiększonym o podatek od towarów i usług.

§2. Wykonanie uchwały powierza się Burmistrzowi Miasta Świdwin.

§3. Uchwała wchodzi w życie z dniem podjęcia.

Przewodnicząca Rady Miasta

Monika Stępnik

Andrzej Czerniec


ADWOKAT


 
 

Uzasadnienie

W związku z wnioskiem Polskiej Spółki Gazownictwa Sp. z o.o. Oddział Zakład Gazowniczy w Koszalinie o wyrażenie zgody na ustanowienie służebności przesyłu dla przyłącza gazu średniego ciśnienia PE 100 dn 32 na nieruchomości stanowiącej własność Gminy Miejskiej Świdwin, oznaczonej w ewidencji gruntów jako działka nr 32/39 obręb geodezyjny 014, której przebieg został określony na załączonej do uchwały mapie, na podstawie art. 18 ust. 2 pkt. 9 lit. „a” ustawy z dnia 8 marca 1990 r. o samorządzie gminnym (Dz. U. z 2022 r., poz. 559 z późn. zm.) i art. 305¹ ustawy z dnia 23 kwietnia 1964 r. - Kodeks cywilny (Dz. U. z 2022 r., poz. 1360) istnieje możliwość ustanowienia jednorazowej opłaty w formie służebności przesyłu za umieszczenie w/w urządzeń technicznych w gruncie gminnym.


BURMISTRZ MIASTA
Piotr Feliński

Projekt zagospodarowania terenu, skala 1:500
Świdwin, ul. Zielone Wzgórze, dz nr 32/39, 32/13

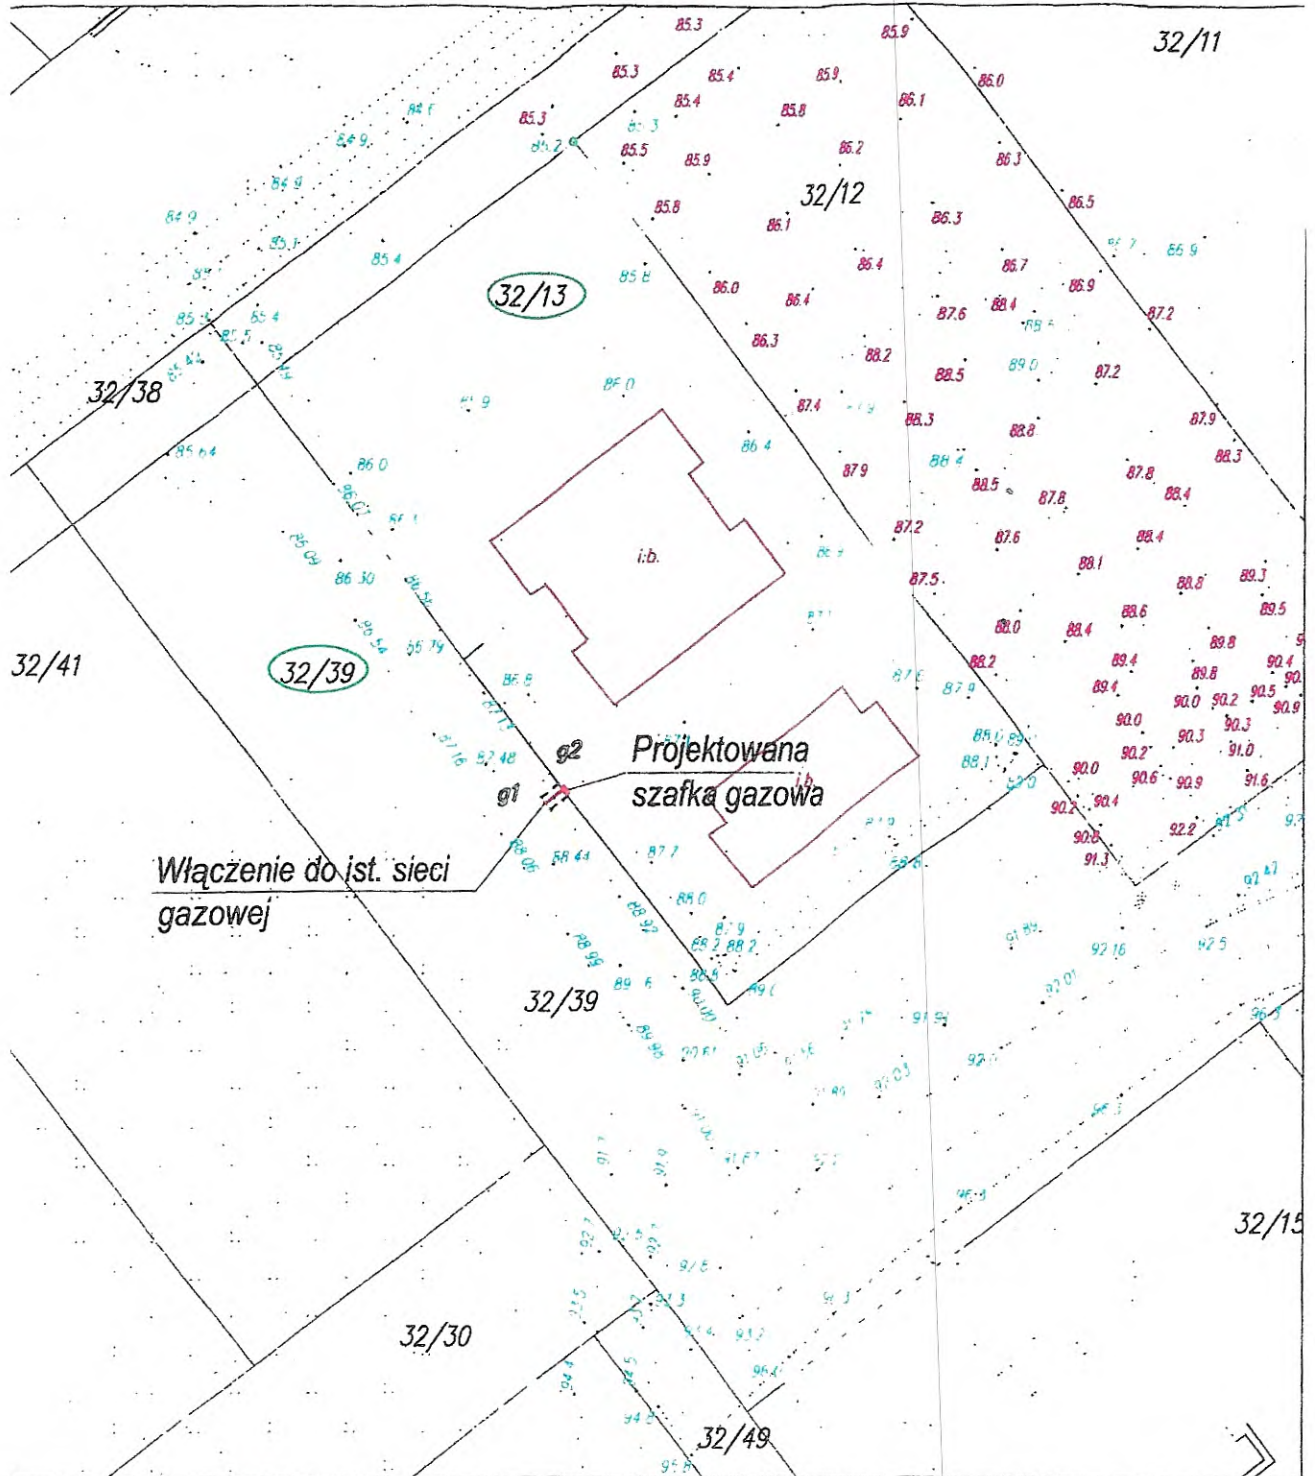

-  - projektowane przyłącza gazowe: PE 100 DN 32, L = 1,50 m
-  - istniejąca sieć gazowa PE 100 DN 63
-  - pas eksploatacyjny 1,50 m²
-  - projektowana skrzynka gazowa 600x660x250

INWESTOR	Polska Spółka Gazownictwa Oddział Zakład Gazowniczy w Koszalinie ul. Polczyńska 55/57, 75-808 Koszalin	
ADRES INWESTYCJI	Świdwin, ul. Zielone Wzgórze, dz nr 32/39, 32/13	SKALA