

PROJEKT BUDOWLANY

**NAZWA
ZAMIERZENIA
BUDOWLANEGO:**

LOKALIZACJA OBIEKTÓW MAŁEJ ARCHITEKTURY
W MIEJSCU PUBLICZNYM.

**ADRES I KATEGORIA
OBIEKTU
BUDOWLANEGO:**

Świdwin, Dz. nr 3/185, obręb 003, 78-300
Świdwin, gmina Świdwin.
Obiekty małej architektury - kategoria obiektu budowlanego: VIII

INWESTOR:

Urząd Miasta Świdwin, pl. Konstytucji 3 - go
Maja 1, 78-300 Świdwin.

**JEDNOSTKA
PROJEKTOWA:**

PRACOWNIA PROJEKTOWA „DOMPROJEKT”
MGR INŻ. ARCH. MICHAŁ SKUP
UL. 1 MAJA 16B, 78-300 ŚWIDWIN

Spis zawartości projektu budowlanego:

1. Projekt zagospodarowania terenu.
2. Projekt architektoniczno - budowlany.

EGZ. NR

1

Świdwin, 08.2022r.

PROJEKT ZAGOSPODAROWANIA TERENU

NAZWA
ZAMIERZENIA
BUDOWLANEGO:

LOKALIZACJA OBIEKTÓW MAŁEJ ARCHITEKTURY
W MIEJSCU PUBLICZNYM.

ADRES I KATEGORIA
OBIEKTU
BUDOWLANEGO:

Świdwin, Dz. nr 3/185, obręb 003, 78-300
Świdwin, gmina Świdwin.
Obiekty małej architektury - kategoria obiektu budowlanego: VIII

INWESTOR:

Urząd Miasta Świdwin, pl. Konstytucji 3 – go
Maja 1, 78-300 Świdwin.

JEDNOSTKA
PROJEKTOWA:

PRACOWNIA PROJEKTOWA „DOMPROJEKT”
MGR INŻ. ARCH. MICHAŁ SKUP
UL. 1 MAJA 16B, 78-300 ŚWIDWIN

BRANŻA	TYTUŁ ZAWODOWY, IMIĘ I NAZWISKO	RODZAJ I NR UPRAWNIEŃ	DATA	PODPIS
Projekt zagospodarowania terenu	Projektant: mgr inż. arch. Michał Skup	27/ZPOIA/OKK/2013 Specjalność architektoniczna bez ograniczeń	08.2022	

EGZ. NR

Świdwin, 08.2022r.

CZĘŚĆ OPISOWA PROJEKTU ZAGOSPODAROWANIA TERENU.

1. PRZEDMIOT ZAMIERZENIA BUDOWLANEGO.

1.1. PRZEDMIOT ZAMIERZENIA BUDOWLANEGO.

Przedmiotem zamierzenia budowlanego jest projekt lokalizacji obiektów małej architektury w miejscu publicznym w Świdwinie Dz. nr 3/185, obręb 003, 78-300 Świdwin, gmina Świdwin

1.2. PODSTAWA OPRACOWANIA.

Projekt opracowano na zlecenie inwestora: Urząd Miasta Świdwin, pl. Konstytucji 3 – go Maja 1, 78-300 Świdwin
Podstawę opracowania stanowiły:

- zlecenie inwestora;
- informacje uzyskane od inwestora;
- oględziny terenu;
- wybrane pomiary z natury;
- koncepcja uzgodniona z inwestorem;
- polskie normy i przepisy budowlane;
- obowiązujące przepisy bhp;
- wytyczne producentów wyposażenia;
- mapa do celów projektowych w skali 1:500.

1.3. DANE O INWESTYCJI.

Rodzaj inwestycji:

Lokalizacja obiektów małej architektury w miejscu publicznym.

Obiekt budowlany:

Obiekty małej architektury - kategoria obiektu budowlanego: VIII

Adres:

Świdwin, Dz. nr 3/185, obręb 003, 78-300 Świdwin, gmina Świdwin.

Inwestor:

Urząd Miasta Świdwin, pl. Konstytucji 3 – go Maja 1, 78-300 Świdwin.

1.4. ZAKRES OPRACOWANIA.

Opracowanie zawiera projekt zagospodarowania terenu pod lokalizację obiektów małej architektury w miejscu publicznym.

2. ISTNIEJĄCY STAN ZAGOSPODAROWANIA TERENU.

Część działki nr 3/185, objęta opracowaniem, jest niezabudowana. Na terenie działki znajduje się element małej architektury pumphuck. Teren jest porośnięty zielenią niską oraz pojedynczymi drzewami i krzewami, jest terenem otwartym. Na terenie działki znajdują się istniejące utwardzenia gruntowe oraz betonowe. Działka posiada połączenie komunikacyjne ul. Miasta Świdwina. Działka posiada funkcję rekreacyjną. Na terenie działki znajduje się uzbrojenie terenu.

Uwagi: Nie wyklucza się wystąpienia w terenie innych, niewykazanych na mapie urządzeń podziemnych, które nie były zgłoszone do odbioru lub o których brak jest informacji w instytucjach branżowych. Dlatego zaleca się prowadzić roboty ziemne z zachowaniem szczególnej ostrożności.

3. PROJEKTOWANE ZAGOSPODAROWANIE TERENU.

Na terenie działki inwestycyjnej (dz. nr 3/185), zaprojektowano następujące obiekty małej architektury:

1. orbiterek
2. wioślarz
3. rower
4. jeździec
5. tai chi
6. poręcz
7. biegacz
8. rower + stepper
9. tai chi małe koła
10. surfer + pajac

4. ZESTAWIENIE POWIERZCHNI.

Nie dotyczy.

5. INNE INFORMACJE I DANE.

5.1. OGRANICZENIA LUB ZAKAZY W ZABUDOWIE I ZAGOSPODAROWANIU TERENU, WYNIKAJĄCE Z AKTÓW PRAWA MIEJSCOWEGO LUB DECYZJI O WARUNKACH ZABUDOWY I ZAGOSPODAROWANIA TERENU.

Na teren inwestycji istnieje miejscowy plan zagospodarowania przestrzennego.

5.2. OCHRONA KONSERWATORSKA .

Teren nie podlega ochronie konserwatorskiej, nie jest wpisany do rejestru zabytków, ani do gminnej ewidencji zabytków.

Uwagi: W przypadku prowadzenia prac ziemnych, każdy kto odkryje przedmiot, co do którego istnieje przypuszczenie iż jest on zabytkiem jest zobowiązany: wstrzymać wszelkie prace mogące uszkodzić odkryty przedmiot, zabezpieczyć go oraz miejsce odkrycia przy użyciu dostępnych środków i

niezwłocznie powiadomić o tym Wojewódzkiego Konserwatora Zabytków. W przypadku odkrycia kopalnych szczątków roślin lub zwierząt należy niezwłocznie powiadomić Regionalnego Dyrektora Ochrony Środowiska.

5.3. OCHRONA ARCHEOLOGICZNA .

Teren inwestycji nie podlega ochronie archeologicznej.

5.4. OCHRONA GÓRNICZA .

Działka nie należy do terenu górniczego, nie podlega ochronie górniczej.

5.5. ZAGROŻENIA DLA ŚRODOWISKA I UŻYTKOWNIKÓW .

Projektowana inwestycja nie będzie stanowić zagrożenia dla środowiska ani też zagrożenia dla higieny, czy zdrowia jej przyszłych użytkowników.

5.6. MIEJSCA POSTOJOWE .

Nie dotyczy

6. WARUNKI OCHRONY PRZECIWPOŻAROWEJ.

6.1. INFORMACJE DOTYCZĄCE OCHRONY P.POŻ.

Nie dotyczy.

6.2. PRZECIWPOŻAROWE ZAOPATRZENIE W WODĘ.

Nie dotyczy.

6.3. DROGA POŻAROWA.

Brak wymagań.

7. INNE DANE WYNIKAJĄCE ZE SPECYFIKI, CHARAKTERU I STOPNIA SKOMPLIKOWANIA OBIEKTU BUDOWLANEGO.

7.1. GOSPODARKA ODPADAMI.

Bez zmian w stosunku do stanu istniejącego. Dla przedmiotowej inwestycji przewidziano istniejące, utwardzone miejsce na pojemniki zamykane, służące do czasowego gromadzenia odpadów stałych. Odpady będą wywożone na podstawie umowy zawartej pomiędzy Inwestorem a recyklerem.

7.2. IZOLACJA OCHRONNA PRZED DŹWIĘKIEM.

Nie dotyczy.

8. INFORMACJA O OBSZARZE ODDZIAŁYWANIA OBIEKTU.

8.1. PODSTAWA PRAWNA.

- Rozporządzenie Ministra Infrastruktury z dnia 12 kwietnia 2002r. w sprawie warunków technicznych jakim powinny odpowiadać budynki i ich usytuowanie (Dz. U. z 2002r. nr 75 poz. 690 ze zmianami);

- Ustawa Prawo Budowlane (Dz. U. 1994 nr 89 poz. 414 z dnia 07.07.1994r. ze zmianami).

8.2. INFORMACJA O OBSZARZE ODDZIAŁYWANIA OBIEKTU.


Obszar oddziaływania inwestycji zamyka się na terenie działki inwestycyjnej objętej opracowaniem, tj. dz. nr 142, obręb Nowe 003, 78-320 Połczyn-Zdrój, gmina Połczyn-Zdrój.

PROJEKTOWAŁ: mgr inż. arch. Michał Skup
nr upr. 27/ZPOIA/OKK/2013




MAPA DO CELÓW PROJEKTOWYCH		
Oznaczenie kancelaryjne zgłoszenia pracy geodezyjnej	GG.6640.624.2022 Lp 3455	
Miejscowość, nr działki	Świdwin 003, dz wg zakresu	
Jednostka ewidencyjna	Identyfikator	321601_1
	nazwa	Świdwin
Obręb ewidencyjny	Identyfikator	321601_1.0003
	nazwa	Świdwin
Skala mapy	1:500	
Nazwa układu współrzędnych	prostokątnych płaskich	2000/5
	wysokości	PL-EVRF2007-NH
Oznaczenie granic obszaru, który był przedmiotem aktualizacji	-----	
Służebności gruntowe mające wpływ na zagospodarowanie gruntów zlokalizowanych w granicach projektowanej inwestycji	Nie badano	
Kontur użytku gruntowego, który nie jest ujawniony w bazie danych ewidencji gruntów i budynków	Brak	
Legenda:	Brak	
Data opracowania mapy	02.08.2022r.	
mgr inż. Agnieszka Kotowska ul. Nowomiejska 35, 78-300 Świdwin tel. 691-963-222 NIP 821-205-43-29 REGON 331413361	Geodeta uprawniony Agnieszka Kotowska upr. nr 19370	
Nazwa/ imię i nazwisko wykonawcy i podpis osoby reprezentującej wykonawcę	Imię i nazwisko, nr uprawnień i podpis geodety uprawnionego który opracował mapę	

Dokumentacja geodezyjna o nr 6640.624.2022 została pozytywnie zweryfikowana i przyjęta do zasobu ODGiK w Świdwinie dnia 10.08.2022r. pod nr P.3216.2022.588
 Jestem świadomo odpowiedzialności karnej za złożenie fałszywego oświadczenia
 wykonawca: kierownik robót:
 Pracownia Geodezyjna Agnieszka Kotowska ul. Nowomiejska 34-35 78-300 Świdwin tel. 691-963-222 3/146 akgeodeta@gmail.com Bz

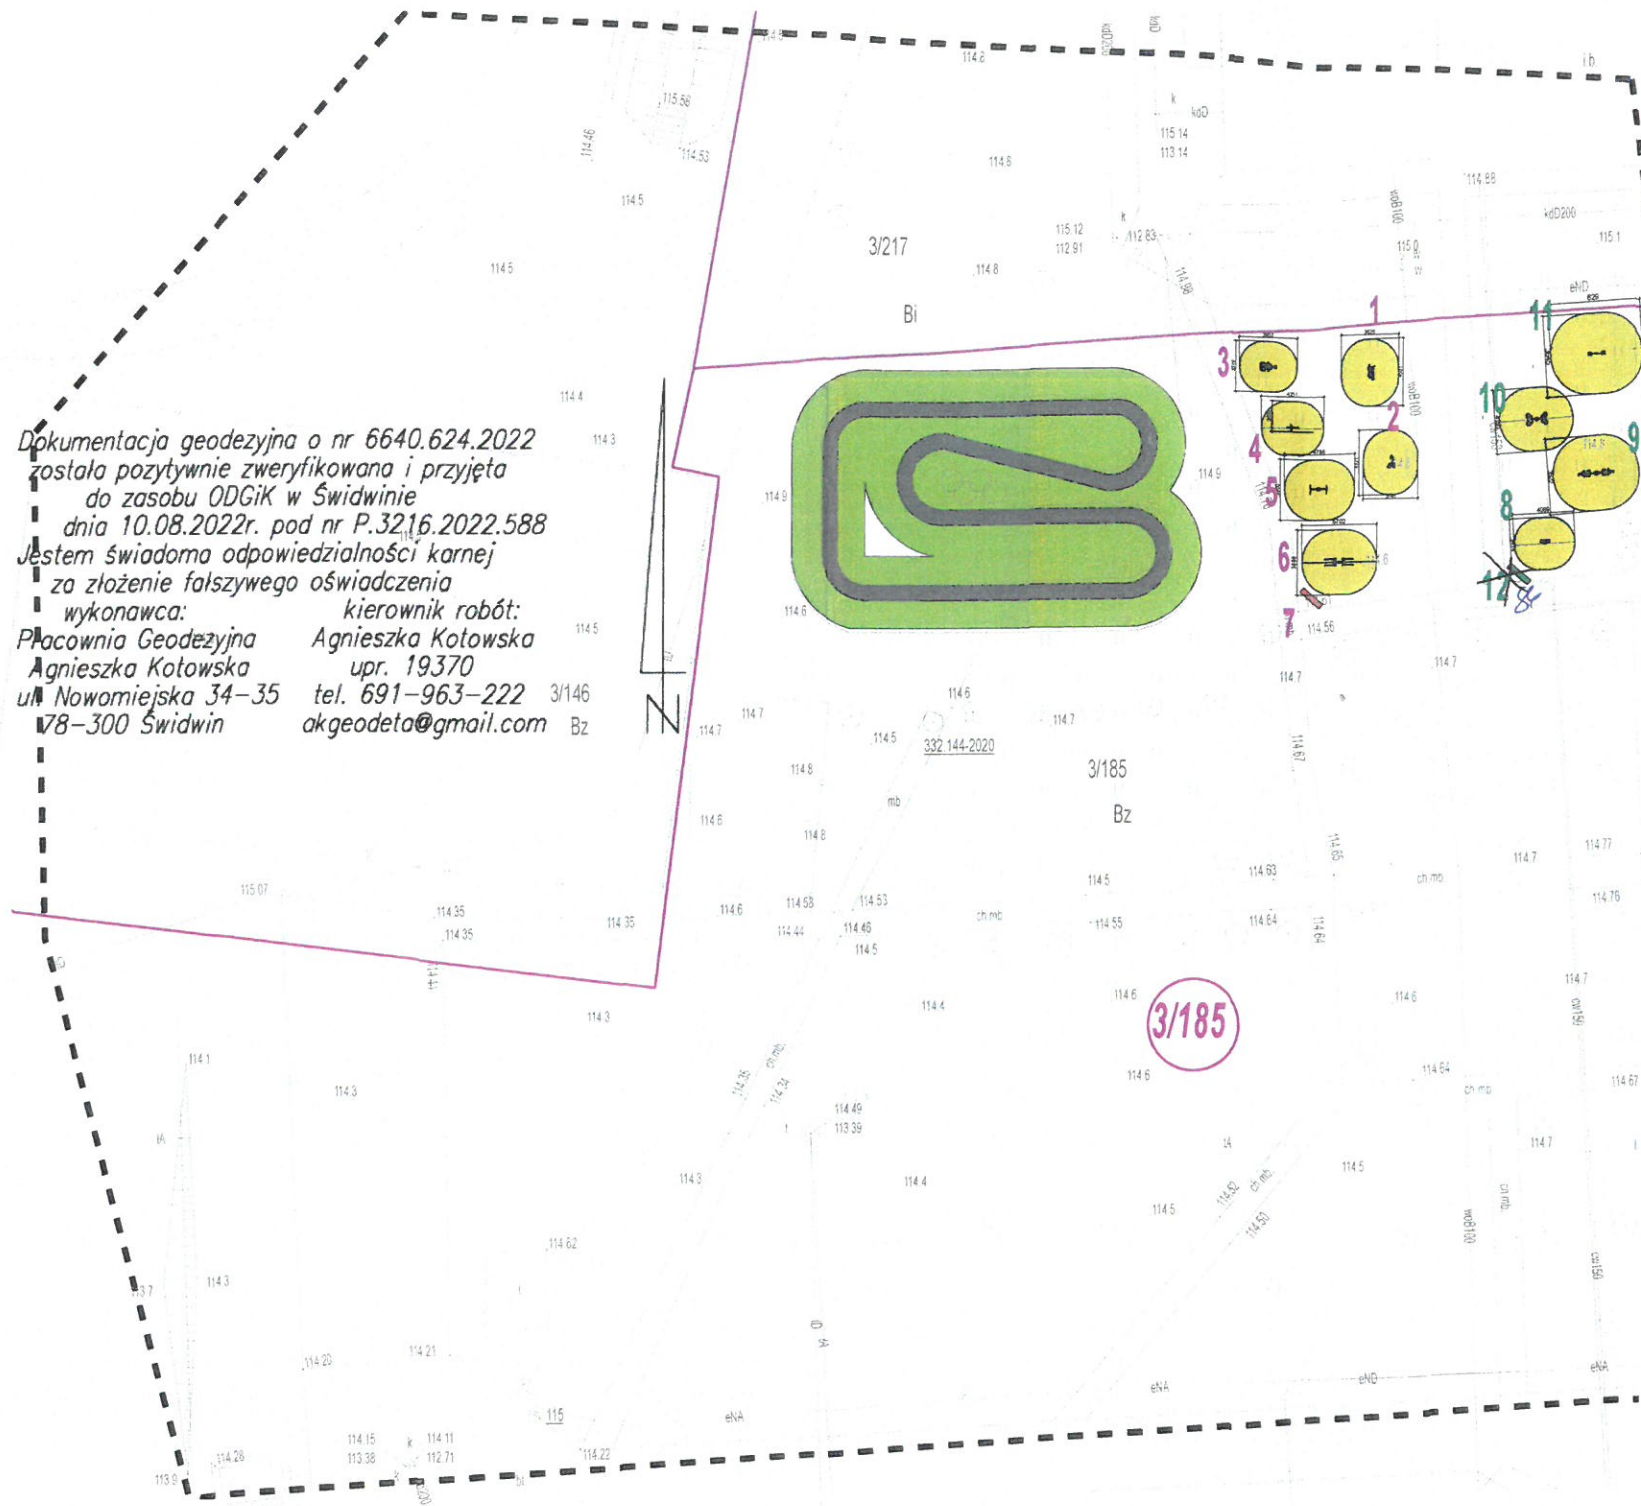

urządzenia dostosowane dla dzieci



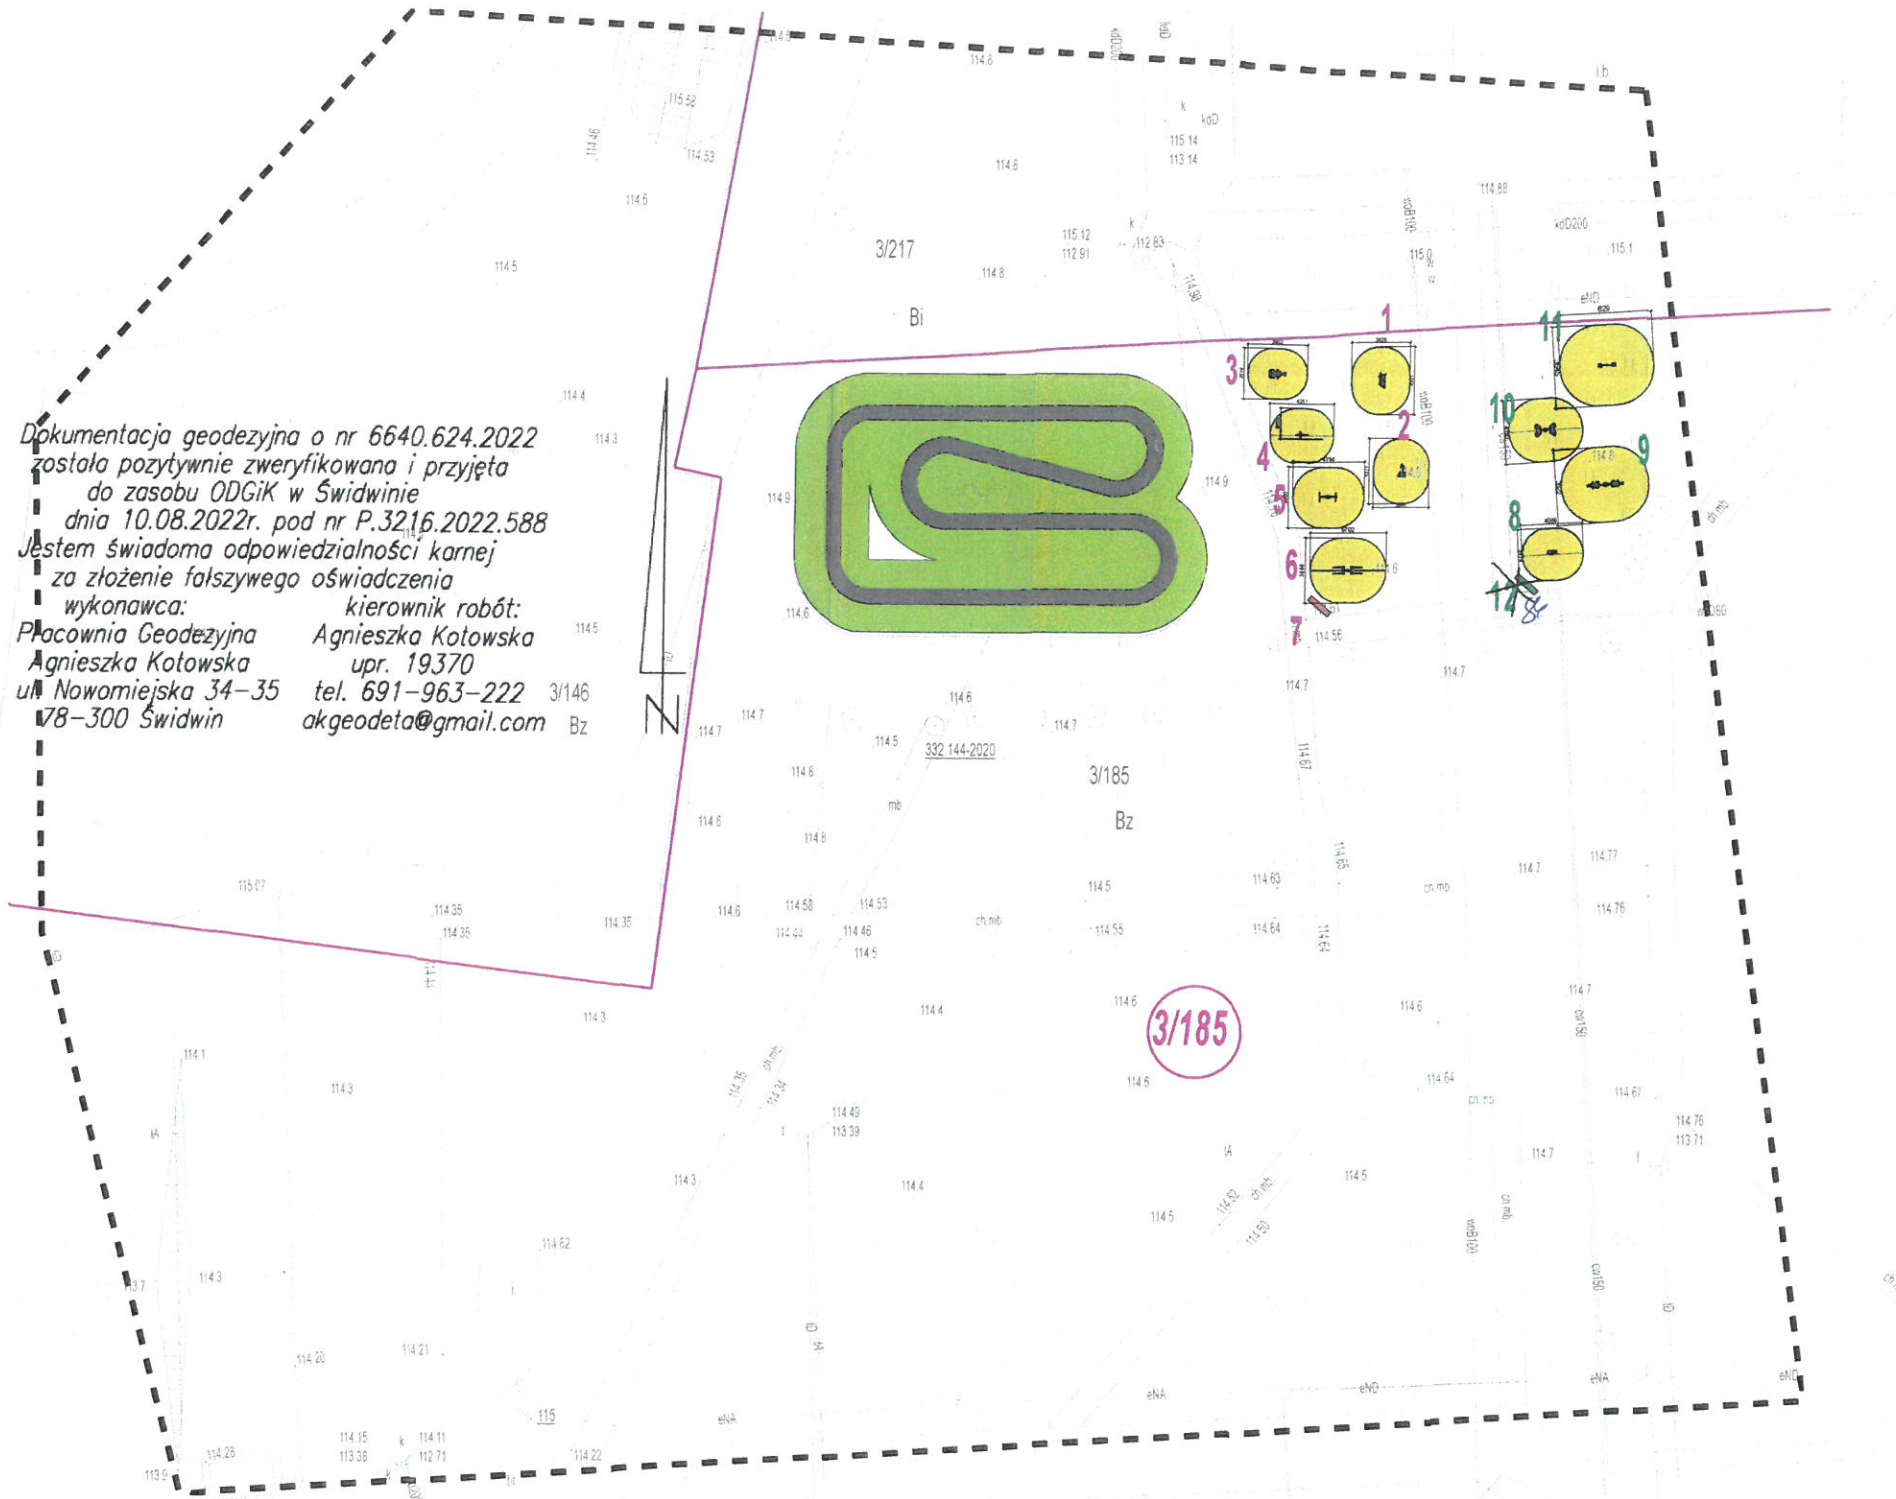

1	2	3	4	5	6	7	8	9	10	11
1. orbiterek	2. wioślak	3. rower	4. jeździec	5. tal-chl	6. poręcz	7. regulamin korzystania z siłowni dla dorosłych	8. biegacz	9. rower + stepper	10. tal-chl kółka małe	11. surfer+pajac



Dokumentacja geodezyjna o nr 6640.624.2022 została pozytywnie zweryfikowana i przyjęta do zasobu ODGiK w Świdwinie dnia 10.08.2022r. pod nr P.3216.2022.588
 Jestem świadoma odpowiedzialności karnej za złożenie fałszywego oświadczenia
 wykonawca: kierownik robót:
 Pracownia Geodezyjna Agnieszka Kotowska upr. 19370
 Agnieszka Kotowska ul. Nowomiejska 34-35 tel. 691-963-222 3/146
 78-300 Świdwin akgeodeta@gmail.com Bz

PROJEKT ZAGOSPODAROWANIA TERENU
 dz. nr 3/185, obr. 003 Świdwin
 obiekt: SIŁOWNIA ZEWNĘTRZNA
 Inwestor: URZĄD MIASTA ŚWIDWIN, PLAC KONSTYTUCJI 3-go MAJA 1, 78-300 Świdwin

LEGENDA:

-  GRANICE DZIAŁKI
-  ZAKRES AKTUALIZACJI MAPY
-  ISTNIEJĄCY PUMPTRUCK + STREFA BEZPIECZEŃSTWA
-  ELEMENTY ZAGOSPODAROWANIA TERENU DO USUNIĘCIA


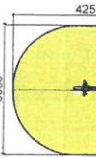
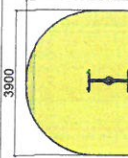
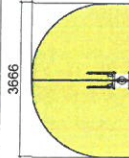

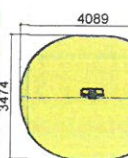
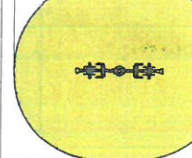
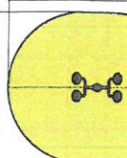
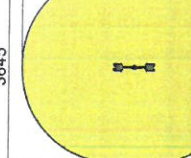

İDOM Pracownia Projektowa
 mgr inż. architekt Michał Skup


NAZWA OBIEKTU	Obiekt małej architektury w miejscu publicznym - SIŁOWNIA ZEWNĘTRZNA
ADRES OBIEKTU	ŚWIDWIN dz. nr 3/185, obr. 003
INWESTOR	URZĄD MIASTA ŚWIDWIN PL. KONSTYTUCJI 3-go MAJA 1 78-300 ŚWIDWIN
TREŚĆ	PROJEKT ZAGOSPODAROWANIA TERENU

Projektant wiodący: Nr upr.	mgr inż. arch. Michał Skup 27/OKK/ZPOIA/2013
Opracował: Nr upr.	
Projektował:	
Nr upr.	
Sprawdził:	
Nr upr.	
Projektował:	
Nr upr.	
Sprawdził:	

Skala	Branża:	Data:	Nr rys
1:500	Arch.	08.2022	A.1.




urządzenia dostosowane dla dzieci

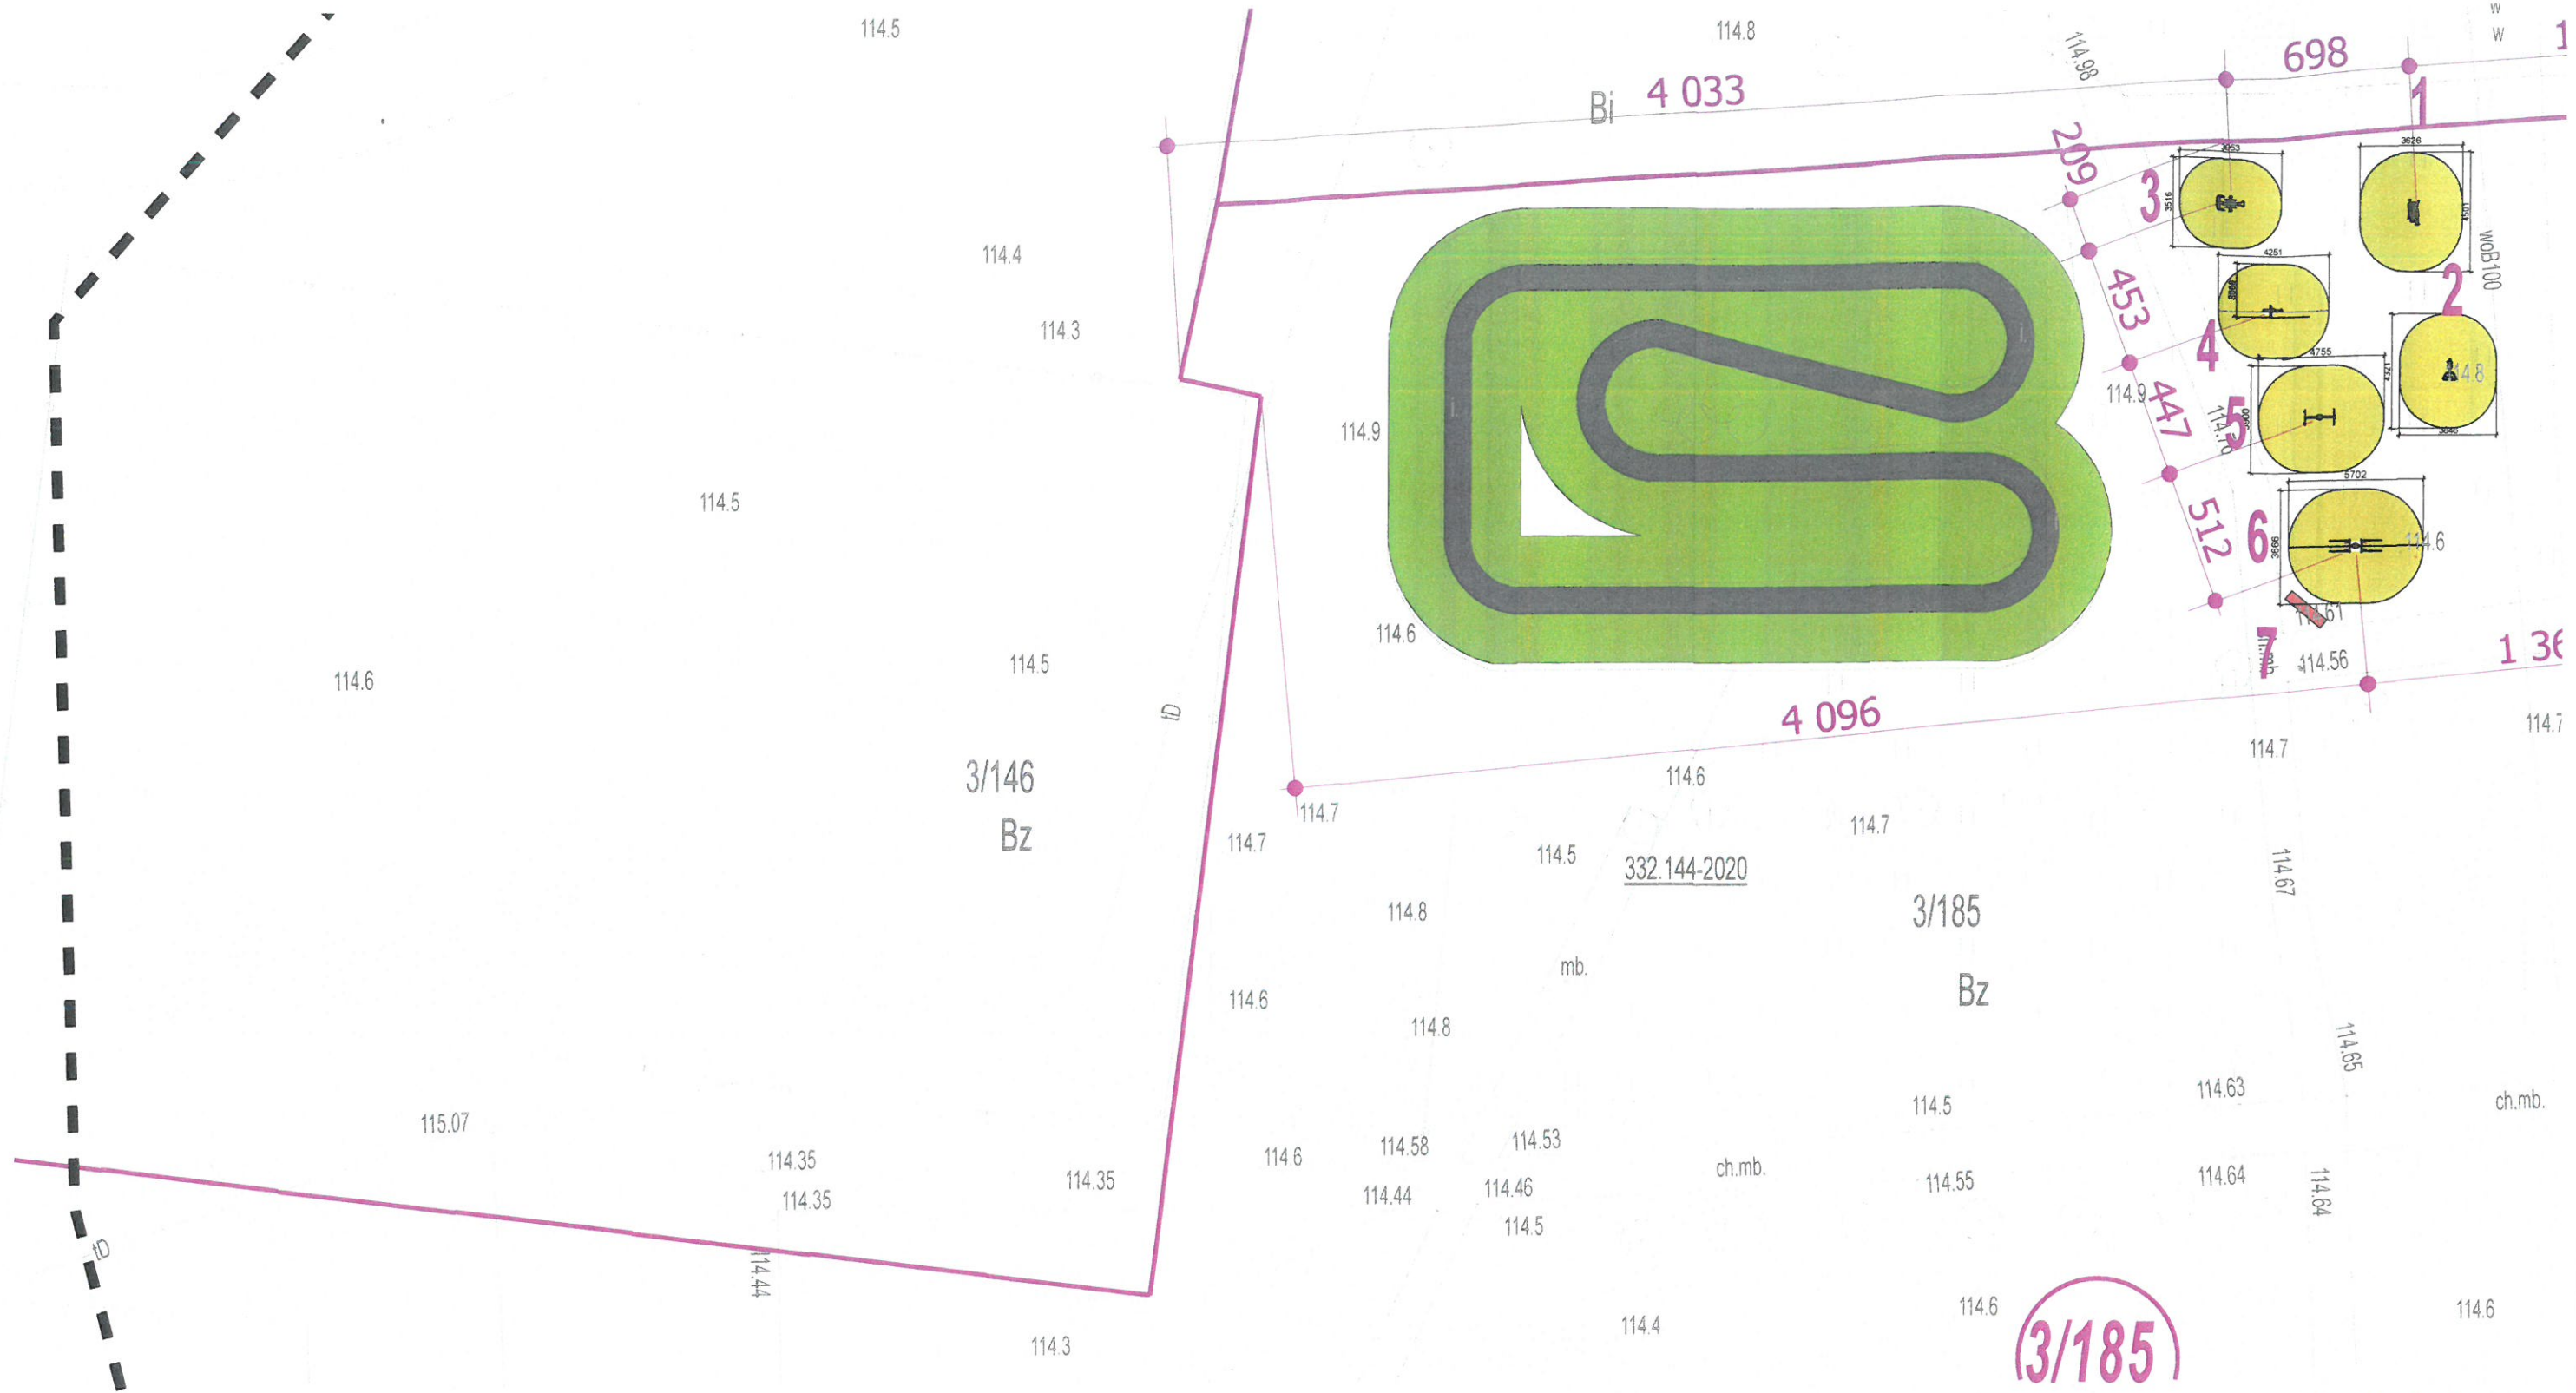3	4	5	6	7	8	9	10	11	12
3. rower	4. jeździec	5. tal-chl	6. poręcz	7. regulamin korzystania z siłowni dla dorosłych	8. biegacz	9. rower + stepper	10. tal-chl koła male	11. surfer+pajac	11. regulamin korzystania z siłowni dla dzieci
									



1	2	3	4	5	6	7	8	9	10
1. orbiterek	2. wioślacz	3. rower	4. jeździec	5. tai-chi	6. poręcz	7. regulamin korzystania z siłowni dla dorosłych	8. biegacz	9. rower + stepper	10. kręgi

LEGENDA:


-  GRANICE DZIAŁKI
-  ZAKRES AKTUALIZACJI MAPY
-  ISTNIEJĄCY PUMPTRUCK + STREFA BEZPIECZEŃSTWA

IDOM Pracownia Projektowa
 mgr inż. architekt Michał Skup

NAZWA OBIEKTU	Obiekt małej architektury w miejscu publicznym - SIŁOWNIA ZEWNĘTRZNA
ADRES OBIEKTU	ŚWIDWIN dz. nr 3/185, 3/217 obr. 003
INWESTOR	URZĄD MIASTA ŚWIDWIN PL. KONSTYTUCJI 3-go MAJA 1 78-300 ŚWIDWIN
TREŚĆ	PROJEKT ZAGOSPODAROWANIA TERENU - RZUT POWIĘKSZONY





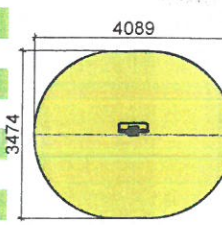
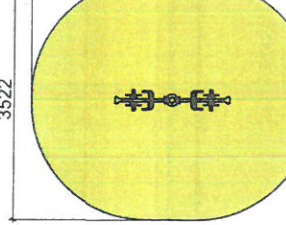
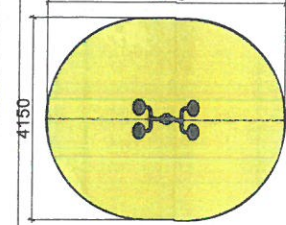
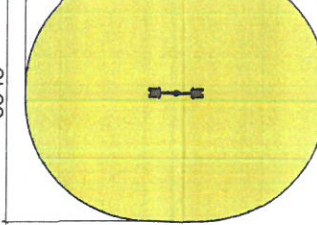
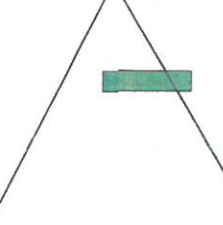
Projektant wiodący:	mgr inż. arch. Michał Skup
Nr upr.	27/OKK/ZPOIA/2013
Opracował:	
Nr upr.	
Projektował:	
Nr upr.	
Sprawdził:	
Nr upr.	
Projektował:	
Nr upr.	
Sprawdził:	


Skala	Branża:	Data:	Nr rys
1:250	Arch.	08.2022	A.2.

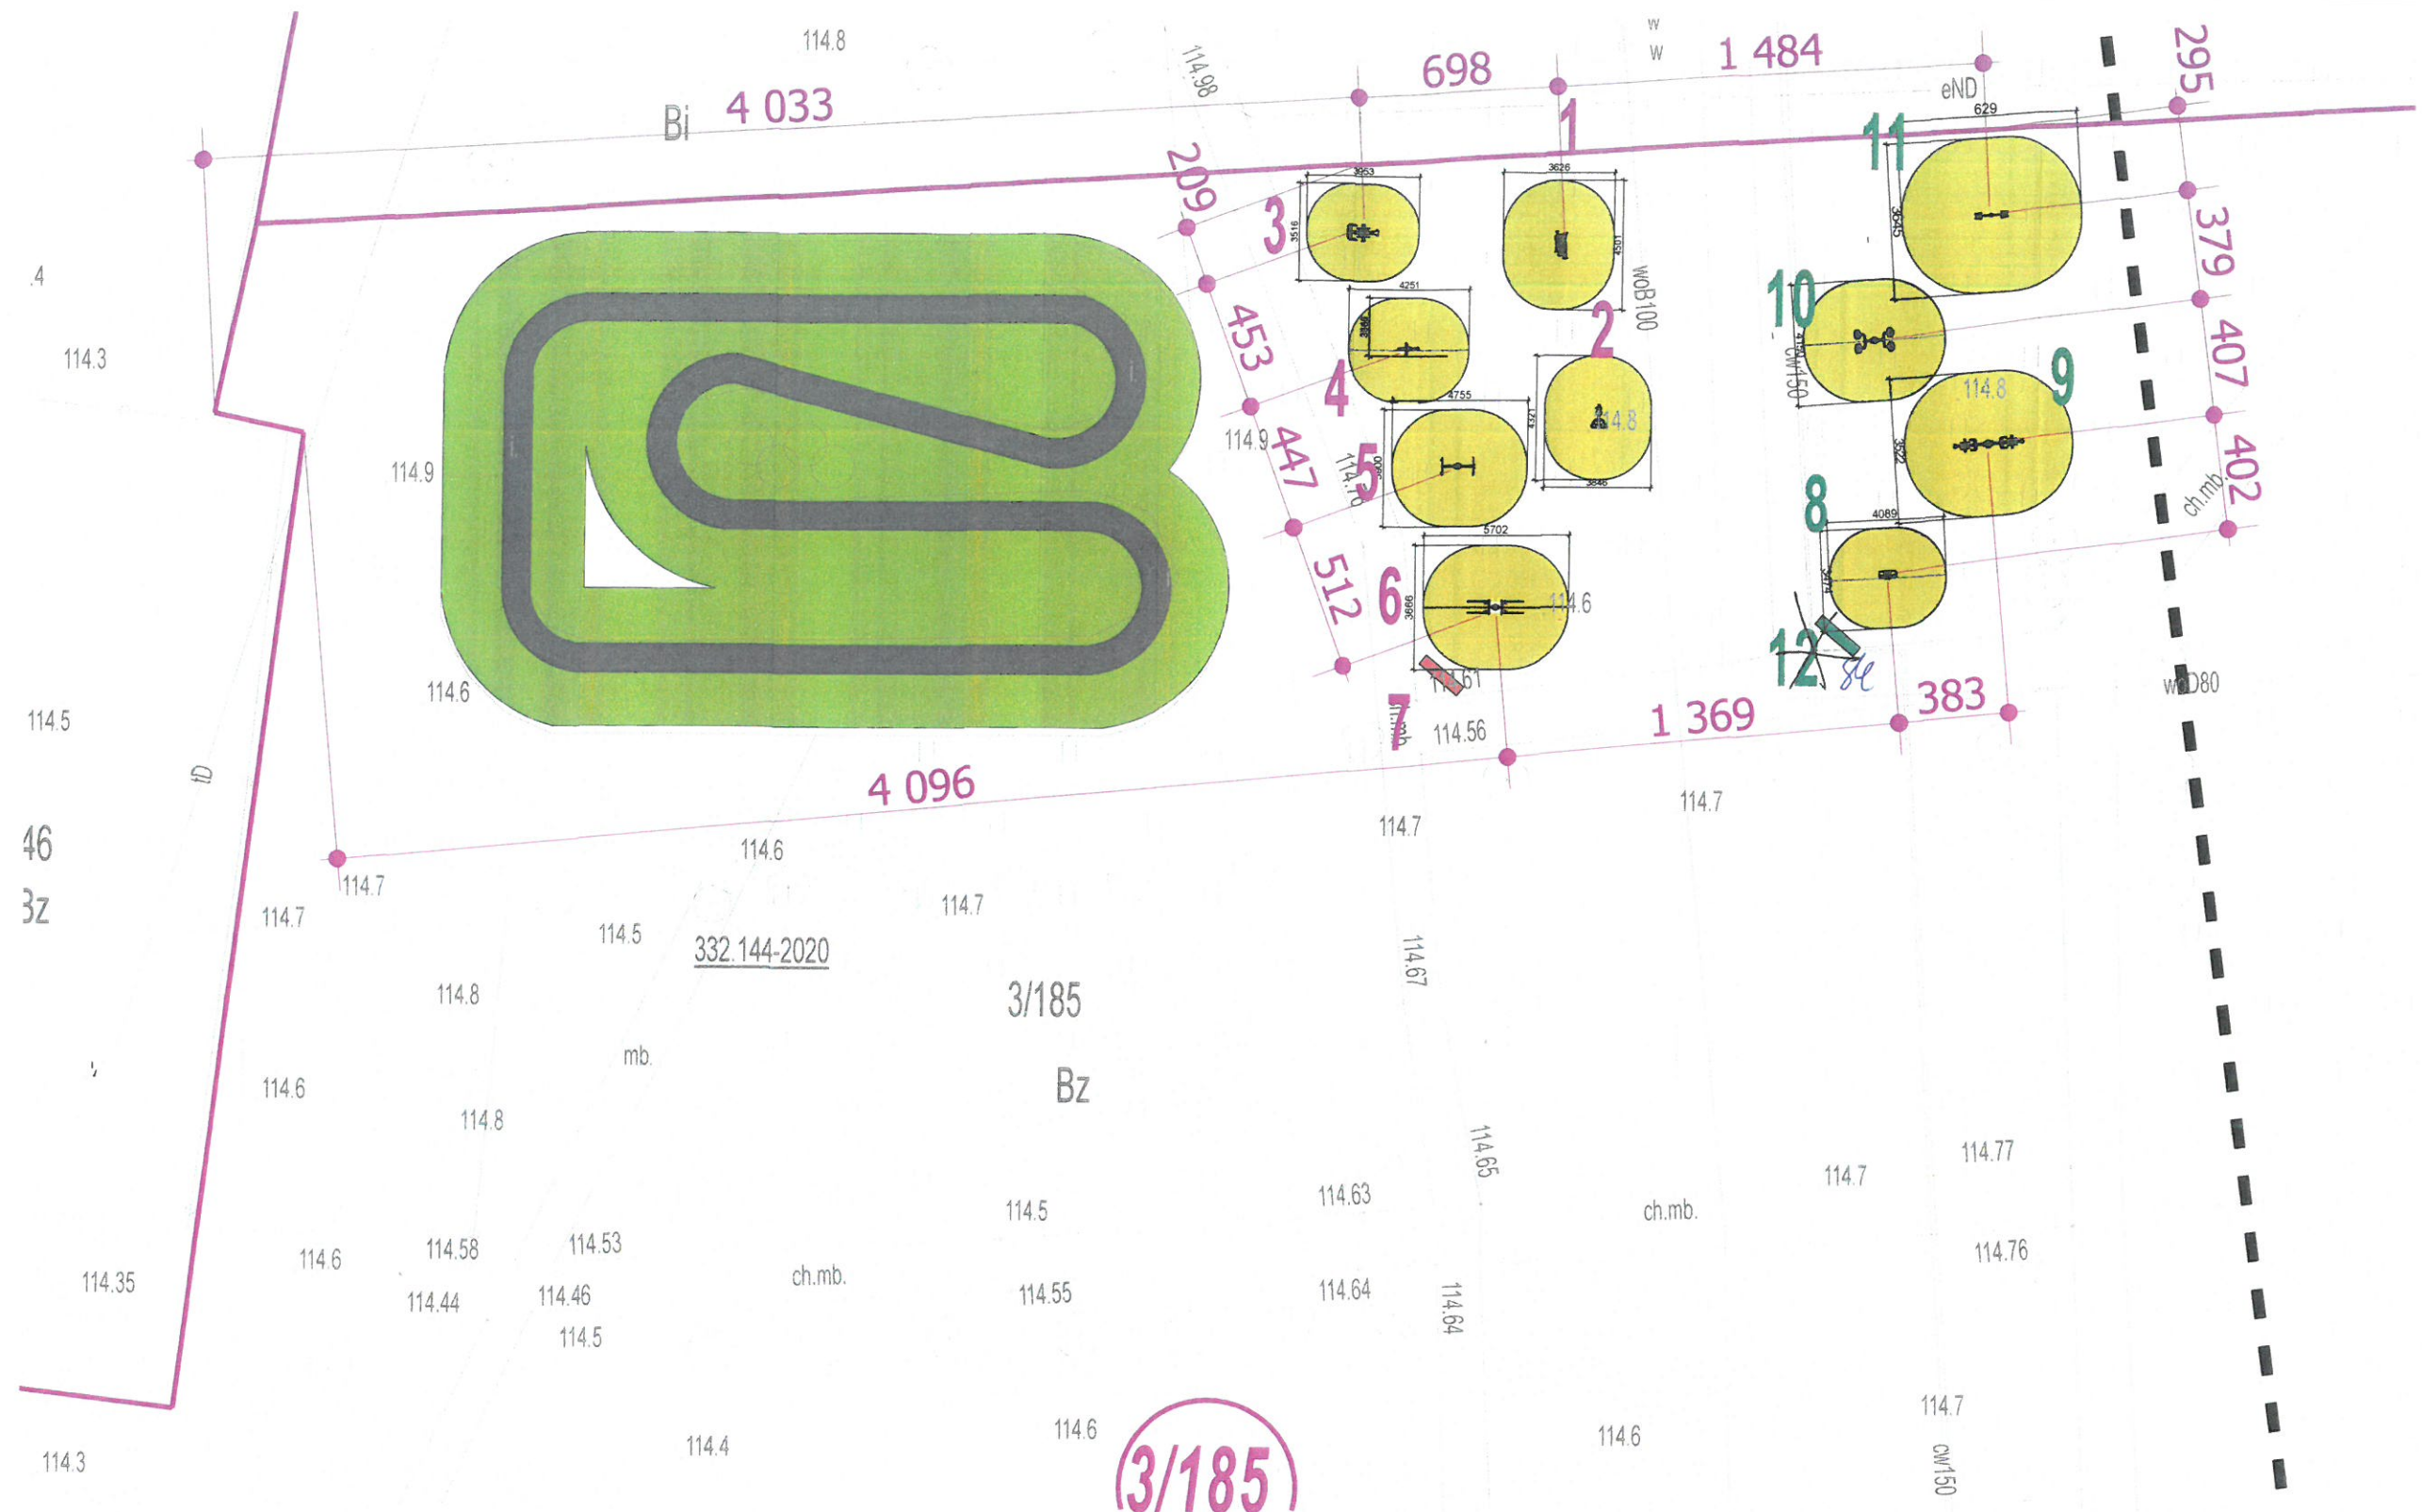

3/185

urządzenia dostosowane dla dzieci

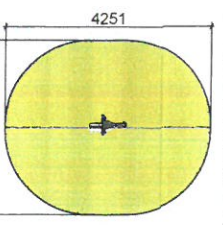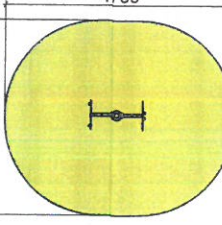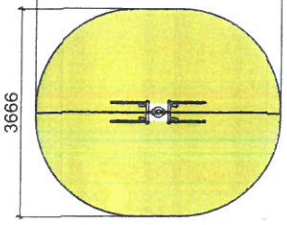4	5	6	7	8	9	10	11	12
4. jeździec	5 .tai-chi	6.poręczce	7.regulamin korzystania z siłowni dla dorosłych	8 .biegacz	9.rower + stepper	10 .tai-chi koła małe	11.surfer+pajac	11.regulamin korzystania z siłowni dla dzieci
								

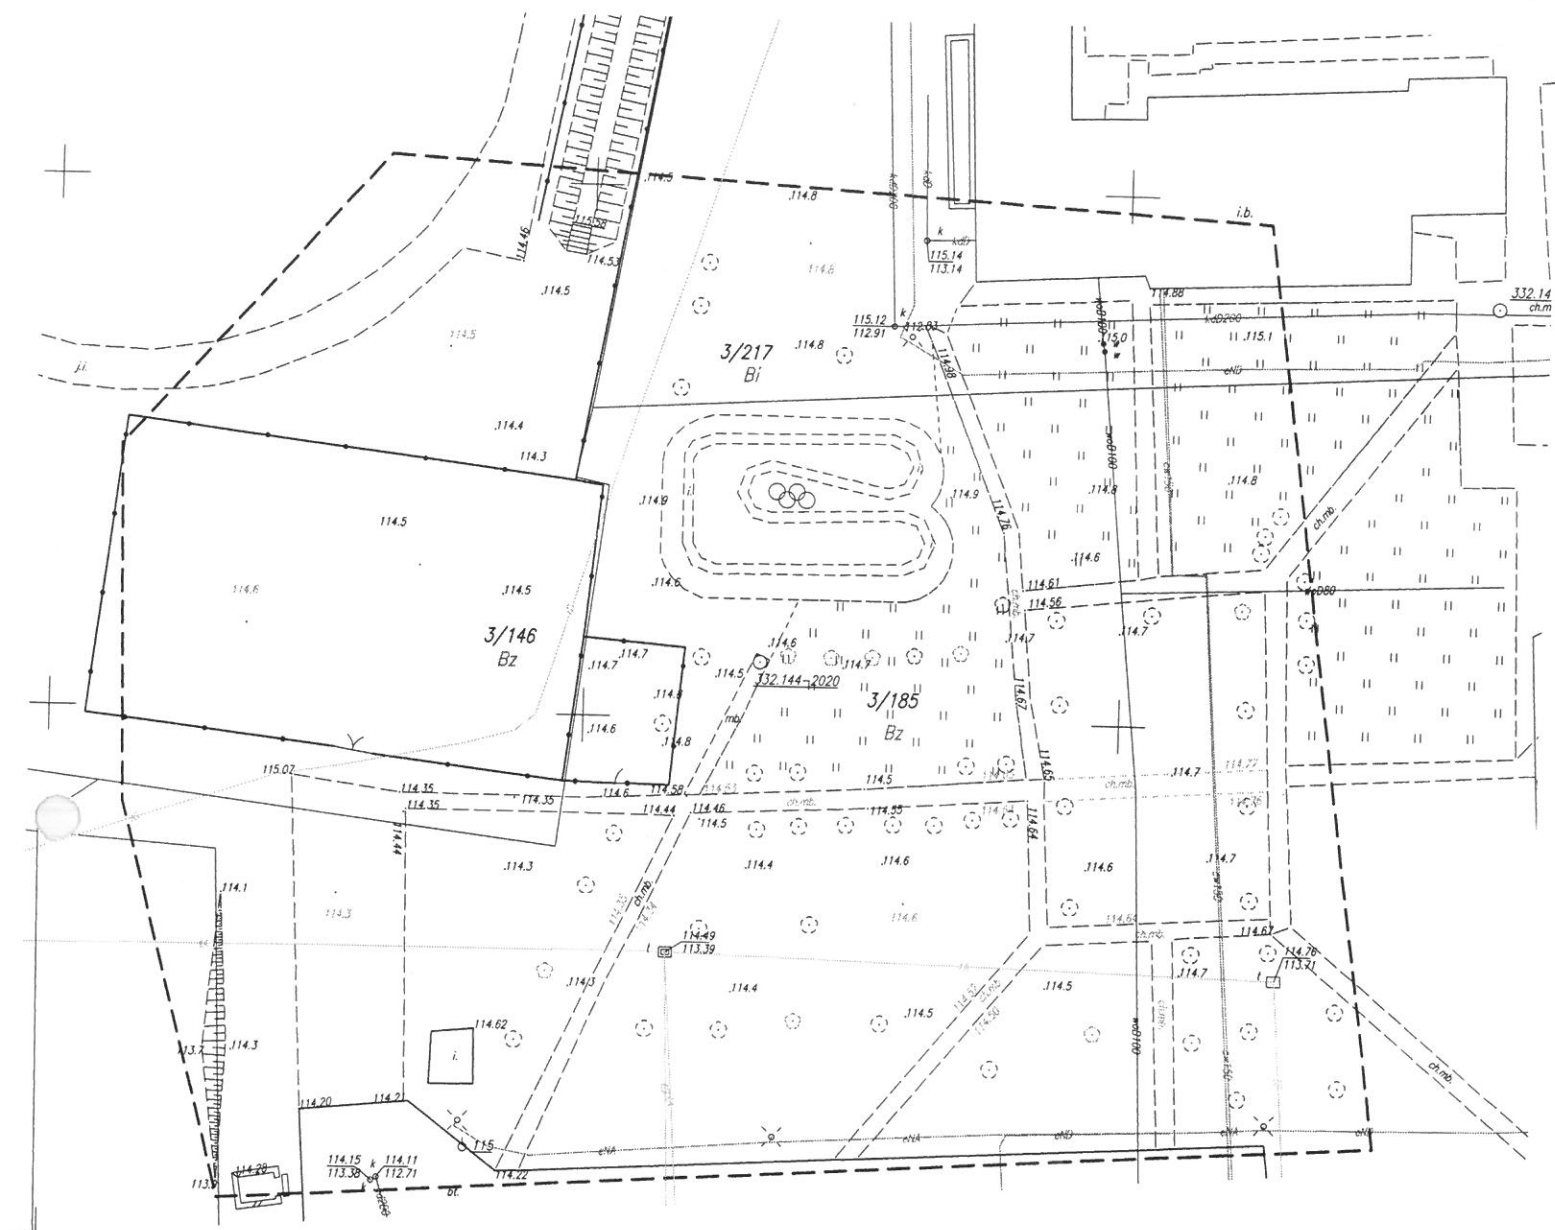

MAPA DO CELÓW PROJEKTOWYCH	
Oznaczenie kancelaryjne zgłoszenia pracy geodezyjnej	GG.6640.624.2022 Lp 3455
Miejscowość, nr działki	Świdwin 003, dz wg zakresu
Jednostka ewidencyjna	Identyfikator 321601_1 nazwa Świdwin
Obręb ewidencyjny	Identyfikator 321601_1.0003 nazwa Świdwin
Skala mapy	1:500
Nazwa układu współrzędnych	prostokątnych płaskich 2000/5 wysokości PL-EVRF2007-NH
Oznaczenie granic obszaru, który był przedmiotem aktualizacji	-----
Służebności gruntowe mające wpływ na zagospodarowanie gruntów zlokalizowanych w granicach projektowanej inwestycji	Nie badano
Kontur użytku gruntowego, który nie jest ujawniony w bazie danych ewidencji gruntów i budynków	Brak
Legenda:	Brak
Data opracowania mapy	02.08.2022r.
<i>mgr inż. Agnieszka Kotowska</i> ul. Nowomiejska 35, 78-300 Świdwin tel. 691-963-222 NIP 821-205-43-29 REGON 331413361	Geodeta uprawniony Agnieszka Kotowska upr. nr 19370
Nazwa/ imię i nazwisko wykonawcy i podpis osoby reprezentującej wykonawcę	Imię i nazwisko, nr uprawnień i podpis geodety uprawnionego który opracował mapę

Dokumentacja geodezyjna o nr 6640.624.2022 została pozytywnie zweryfikowana i przyjęta do zasobu ODGIK w Świdwinie dnia 10.08.2022r. pod nr P.3216.2022.588
Jestem świadoma odpowiedzialności kamej za złożenie fałszywego oświadczenia
wykonawca: kierownik robót:
Pracownia Geodezyjna Agnieszka Kotowska ul. Nowomiejska 34-35 78-300 Świdwin
Agnieszka Kotowska upr. 19370 tel. 691-963-222 akgeodeta@gmail.com



OŚWIADCZENIE

Świdwin, 08.2022r.

Zgodnie z art. 34 ust. 3d pkt 3 ustawy z dnia 7 lipca 1994r. Prawo budowlane oświadczam, że opracowanie:

Projekt zagospodarowania terenu lokalizacji obiektów małej architektury w miejscu publicznym,

sporządzone zostało zgodnie z obowiązującymi przepisami oraz zasadami wiedzy technicznej.

Rodzaj inwestycji:

Lokalizacja obiektów małej architektury w miejscu publicznym.

Obiekt budowlany:

Obiekty małej architektury - kategoria obiektu budowlanego: VIII

Adres:

Świdwin, Dz. nr 3/185, obręb 003, 78-300 Świdwin, gmina Świdwin.

Inwestor:

Urząd Miasta Świdwin, pl. Konstytucji 3 – go Maja 1, 78-300 Świdwin.

SPORZĄDZIŁ:

mgr inż. arch. Michał Skup nr upr. 27/ZPOIA/OKK/2013 Specjalność architektoniczna do projektowania bez ograniczeń	
--	---

PROJEKT ARCHITEKTONICZNO – BUDOWLANY

NAZWA
ZAMIERZENIA
BUDOWLANEGO:

LOKALIZACJA OBIEKTÓW MAŁEJ ARCHITEKTURY
W MIEJSCU PUBLICZNYM.

ADRES I KATEGORIA
OBIEKTU
BUDOWLANEGO:

Świdwin, Dz. nr 3/185, obręb 003, 78-300
Świdwin, gmina Świdwin.
Obiekty małej architektury - kategoria obiektu budowlanego: VIII

INWESTOR:

Urząd Miasta Świdwin, pl. Konstytucji 3 – go
Maja 1, 78-300 Świdwin.

JEDNOSTKA
PROJEKTOWA:

PRACOWNIA PROJEKTOWA „DOMPROJEKT”
MGR INŻ. ARCH. MICHAŁ SKUP
UL. 1 MAJA 16B, 78-300 ŚWIDWIN

BRANŻA	TYTUŁ ZAWODOWY, IMIĘ I NAZWISKO	RODZAJ I NR UPRAWNIEŃ	DATA	PODPIS
Architektura	Projektant: mgr inż. arch. Michał Skup	27/ZPOIA/OKK/2013 Specjalność architektoniczna bez ograniczeń	08.2022	

EGZ. NR

Świdwin, 08.2023r.

1

CZĘŚĆ OPISOWA PROJEKTU ARCHITEKTONICZNO-BUDOWLANEGO.

1. RODZAJ I KATEGORIA OBIEKTU BUDOWLANEGO.

1.1. RODZAJ OBIEKTU BUDOWLANEGO.

Lokalizacja obiektów małej architektury w miejscu publicznym.

1.2. KATEGORIA OBIEKTU BUDOWLANEGO.

Obiekty małej architektury - kategoria obiektu budowlanego: VIII

2. ZAMIERZONY SPOSÓB UŻYTKOWANIA ORAZ PROGRAM UŻYTKOWY OBIEKTU BUDOWLANEGO.

Projektuje się lokalizację obiektów małej architektury. Obiekty będą użytkowane zgodnie z ich przeznaczeniem. Będą pełniły funkcję rekreacyjno – sportową oraz integracyjną społeczności lokalnej. Projektowane obiekty będą pełnić funkcję rekreacyjną, integracyjną dla mieszkańców. Elementy siłowni zewnętrznej ułatwią dostęp dzieciom oraz dorosłym do aktywnego wypoczynku zdrowego trybu życia, teren pełni funkcję integracji społeczności lokalnej oraz funkcję sportową.

3. UKŁAD PRZESTRZENNY ORAZ FORMA ARCHITEKTONICZNA OBIEKTU.

Projektowane elementy to elementy typowe, dostarczone i zamontowane wg oferty oraz wytycznych producenta.

4. CHARAKTERYSTYCZNE PARAMETRY OBIEKTÓW.

Lp.	Zdjęcie	Nazwa Urządzenia	Ilość
1.		ORBITREK	1
2.		WIOŚLARZ	1
3.		ROWER	1
4.		JEŹDZIEC	1
5.		TAI CHI małe koła	1
6.		PORĘCZE	1
7.		BIEGACZ	1
8.		ROWER + STEPPER	1
9.		TAI CHI duże koła	1
10.		SURFER + PAJAC	1

4.2. INNE DANE NIEZBĘDNE DO STWIERDZENIA ZGODNOŚCI USYTUOWANIA OBIEKTU Z WYMAGANIAMI OCHRONY PRZECIWPOŻAROWEJ.

Nie dotyczy.

5. OPINIA GEOTECHNICZNA ORAZ INFORMACJA O SPOSOBIE POSADOWIENIA OBIEKTU BUDOWLANEGO.

5.1. OPINIA GEOTECHNICZNA.

Na terenie inwestycji inwestor zamierza zamontować oraz wybudować obiekty małej architektury. stwierdzono, że występują **proste warunki gruntowe** jednorodnie genetycznie i litologicznie, warstwy zalegają poziomo, brak (oprócz wierzchniej warstwy humusu gr. 30 cm) mineralnych gruntów słabonośnych, organicznych i nasypów niekontrolowanych. Zwierciadło wody poniżej posadowienia fundamentów.

Ustalenie geotechnicznych warunków posadowienia.

Inwestycję zaliczono do pierwszej kategorii geotechnicznej, ponieważ spełnia następujące warunki:

- 1) występują proste warunki gruntowe, spotykane najczęściej na terenie Pomorza Środkowego, tj. :
 - grunty, takie jak piaski gliniaste lub gliny piaszczyste i żwiry odznaczające się znaczną wytrzymałością na ściskanie, przepuszczalnością wody oraz w małym stopniu się odkształcają (osiadają);
 - grunty te należą do gruntów morenowych, nieskomplikowanych, oznaczonych w PN-81/B-03020 symbolem B, w stanie plastycznym lub twaroplastycznym;
- 2) dla zaprojektowanej inwestycji wykopy nie będą przekraczać 0,8 m głębokości;
- 3) zaprojektowano proste obiekty o statycznie wyznaczalnym schemacie obliczeniowym;
- 4) stwierdzono brak występowania niekorzystnych zjawisk geologicznych.

Reasumując, stwierdza się, że ww. grunt spełnia wymogi zrealizowania projektowanej inwestycji. O ile w trakcie robót wystąpią inne warunki, znacznie odbiegające od ww., należy o takim fakcie powiadomić projektanta.

5.2. INFORMACJA O SPOSOBIE WYKONANIA, POSADOWIENIA OBIEKTU BUDOWLANEGO.

Projektowane posadowienie obiektów małej architektury – fundamenty żelbetowe, wylewane na mokro na placu budowy.

- rama nośna rury stalowe: śr. 140 x 3,6 mm
- wsporniki ruchowe rury stalowe: śr. 40 – 63 x 3,6 mm
- pokrywa zabezpieczająca elementy mocujące z aluminium
- nakładka żeliwna
- oparcia ze stali
- uchwyty i rączki z polichlorku winylu
- łożyska typu zamkniętego, NSK
- stopy fundamentowe 600x600mm, H=600mm

- połączenie słupków nośnych ramy nośnej w fundamencie wykonane jest śrubowe jako sztywne
- wszystkie elementy stalowe ocynkowane ogniowo i malowane podwójnie proszkowo farbami poliestrowymi
- maksymalny ciężar użytkownika: 150 kg
- kolor: RAL 7032 popiel / RAL 6006 ciemny zielony.

6. LICZBA LOKALI MIESZKALNYCH I UŻYTKOWYCH.

Nie dotyczy.

7. LICZBA LOKALI MIESZKALNYCH DOSTĘPNYCH DLA OSÓB NIEPEŁNOSPRAWNYCH.

Nie dotyczy.

8. OPIS ZAPEWNIENIA NIEZBĘDNYCH WARUNKÓW DO KORZYSTANIA Z OBIEKTU PRZEZ OSOBY NIEPEŁNOSPRAWNE.

Nie dotyczy.

9. PARAMETRY TECHNICZNE OBIEKTU BUDOWLANEGO CHARAKTERYZUJĄCE WPŁYW OBIEKTU BUDOWLANEGO NA ŚRODOWISKO I JEGO WYKORZYSTYWANIE ORAZ NA ZDROWIE LUDZI I OBIEKTY SĄSIEDNIE.

9.1. ZAPOTRZEBOWANIA I JAKOŚCI WODY ORAZ ILOŚCI I JAKOŚCI ODPROWADZANYCH ŚCIEKÓW.

Nie dotyczy.

9.2. SPOSÓB ODPROWADZANIA WÓD OPADOWYCH.

Nie dotyczy.

9.3. EMISJA ZANIECZYSZCZEŃ GAZOWYCH W TYM ZAPACHOWYCH, PYŁOWYCH I PŁYNNYCH, Z PODANIEM ICH RODZAJU, ILOŚCI I ZASIĘGU ROZPRZESTRZENIANIA SIĘ.

Podczas eksploatacji obiektów małej architektury nie przewiduje się emisji zanieczyszczeń gazowych, pyłowych, ani płynnych.

9.4. RODZAJ I ILOŚĆ WYTWARZANYCH ODPADÓW.

Bez zmian w stosunku do stanu istniejącego. Dla przedmiotowej inwestycji przewidziano istniejące, utwardzone miejsce na pojemniki zamykane, służące do czasowego gromadzenia odpadów stałych. Odpady będą wywożone na podstawie umowy zawartej pomiędzy Inwestorem a recyklerem.

9.5. EMISJA HAŁASU ORAZ WIBRACJI I PROMIENIOWANIA.

Podczas eksploatacji obiektów małej architektury, nie występuje emisja hałasów i wibracji oraz promieniowania.

9.6. WYWIERANIE INWESTYCJI NA DRZEWOSTAN I GLEBĘ.
Projektowana inwestycja nie wpłynie negatywnie na drzewostan i glebę.

**10. ANALIZA TECHNICZNYCH, ŚRODOWISKOWYCH I EKONOMICZNYCH
MOŻLIWOŚCI REALIZACJI WYSOCE WYDAJNYCH SYSTEMÓW
ALTERNATYWNYCH ZAOPATRZENIA W ENERGIĘ I CIEPŁO.**

Nie dotyczy.

**11. INFORMACJA O ZASADNICZYCH ELEMENTACH WYPOSAŻENIA BUDOWLANO
- INSTALACYJNEGO, ZAPEWNIAJĄCYCH UŻYTKOWANIE OBIEKTU
BUDOWLANEGO ZGODNIE Z PRZEZNACZENIEM.**

Siłownia napowietrzna - elementy typowe, dostarczone i zamontowane wg oferty oraz wytycznych producenta.

Fundamenty pod elementy - bezpośrednio w postaci stóp żelbetowych o przekroju prostokątnym lub kwadratowym wg wytycznych i zaleceń producenta urządzeń; wylwane na mokro na placu budowy.

12. DANE DOTYCZĄCE OCHRONY PRZECIWPÓŻAROWEJ.

Nie dotyczy.

13. OŚWIADCZENIE O MOŻLIWOŚCI PRZYŁĄCZENIA DO SIECI CIEPŁOWNICZEJ.


Nie dotyczy.

OPRACOWAŁ:


mgr inż. arch. Michał Skup
nr upr. 27/ZPOIA/OKK/2013
Specjalność architektoniczna do projektowania bez
ograniczeń




1. orbiterek

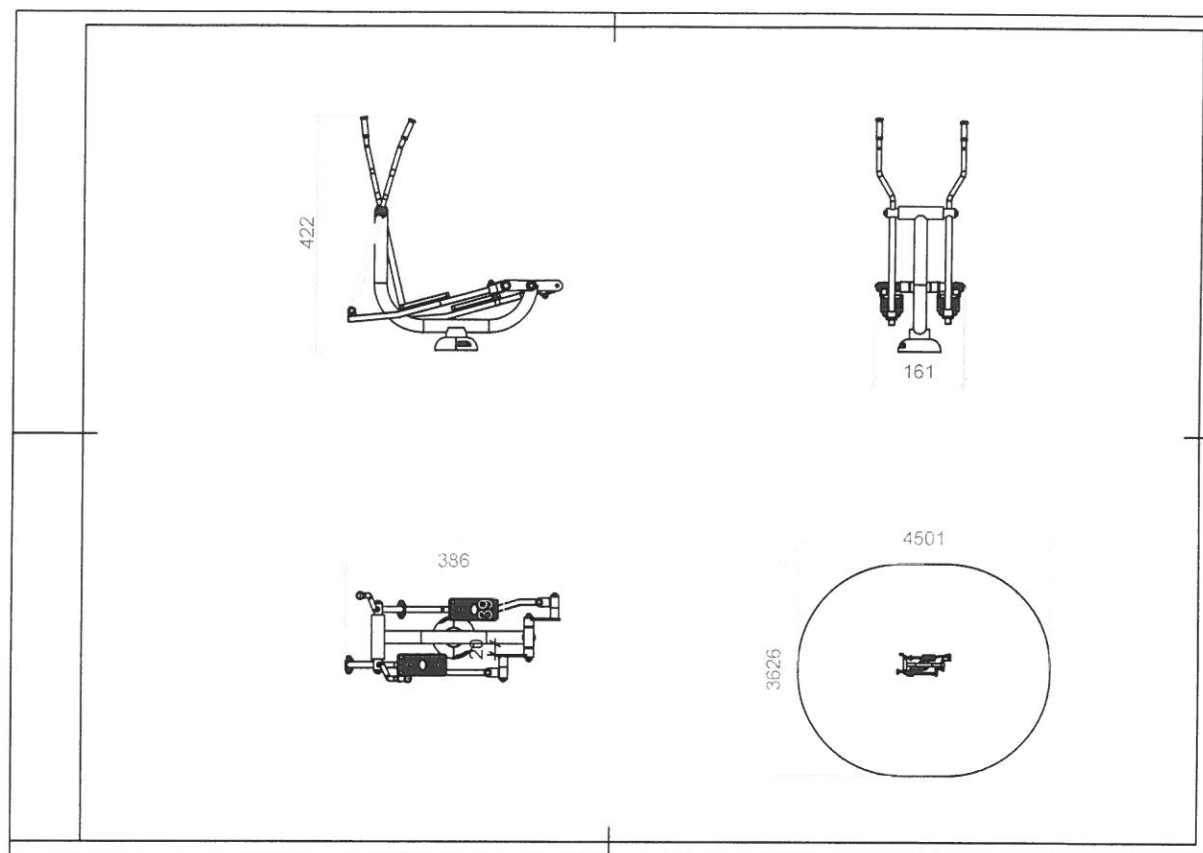


2. wioślarz

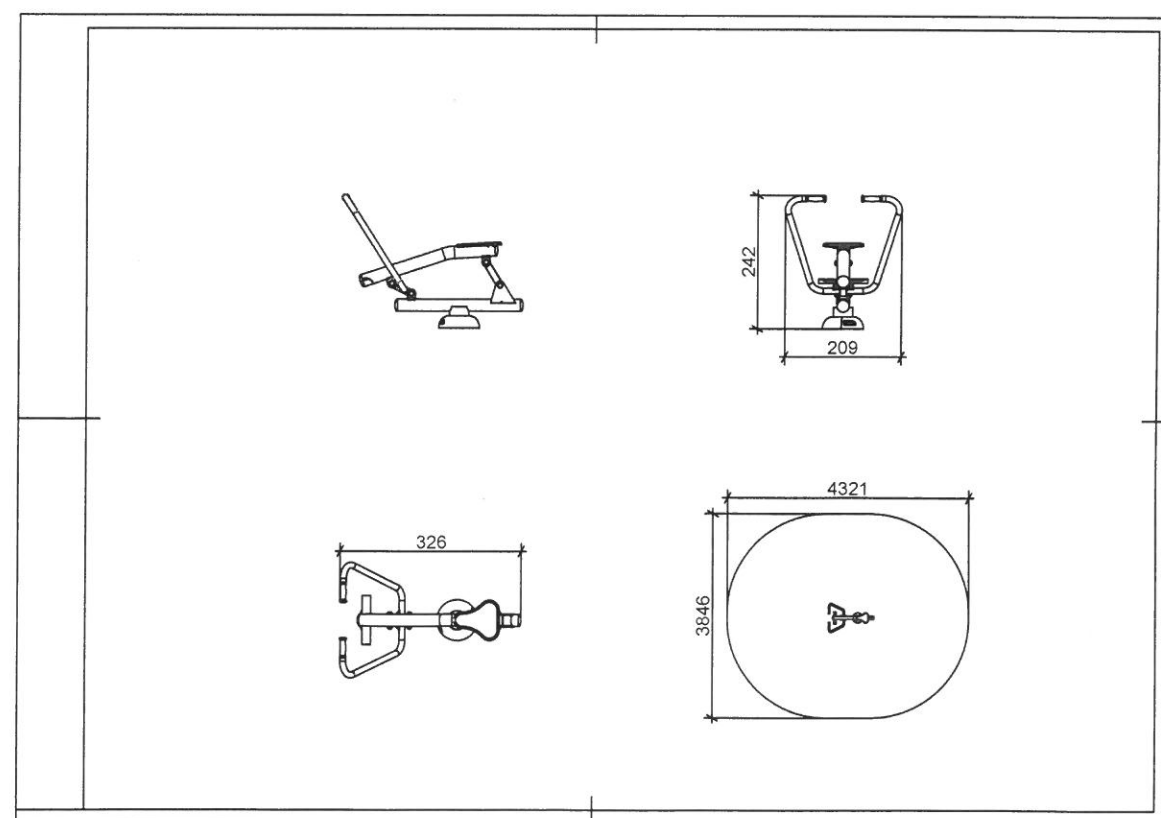


3. rower

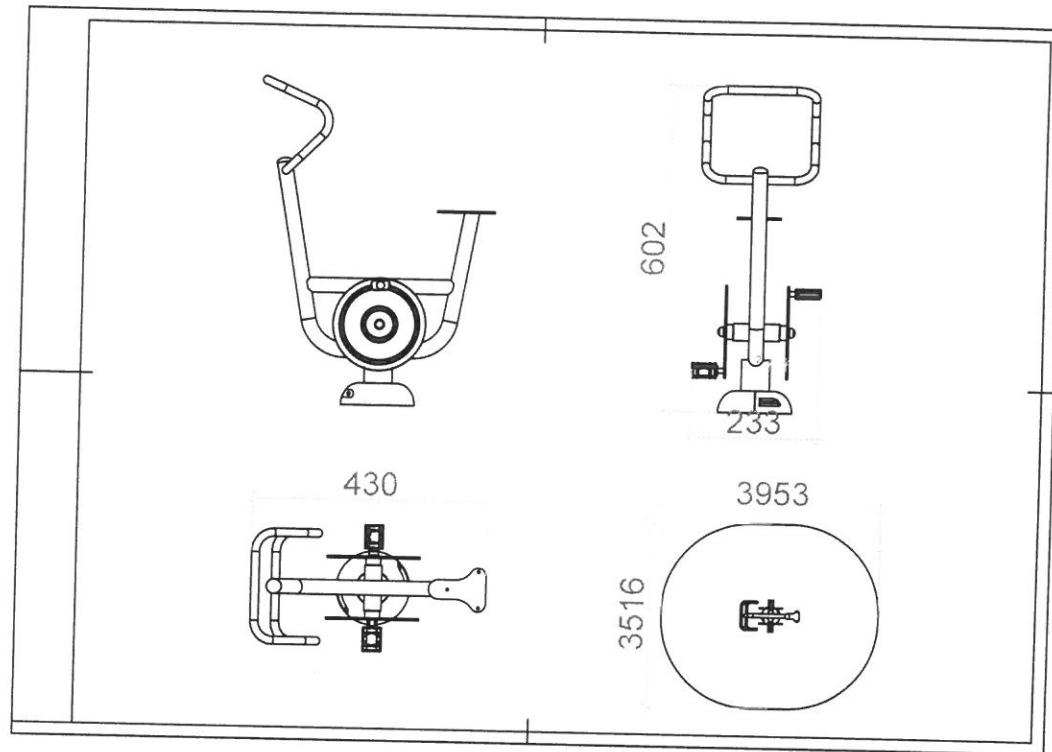


4. jeździec

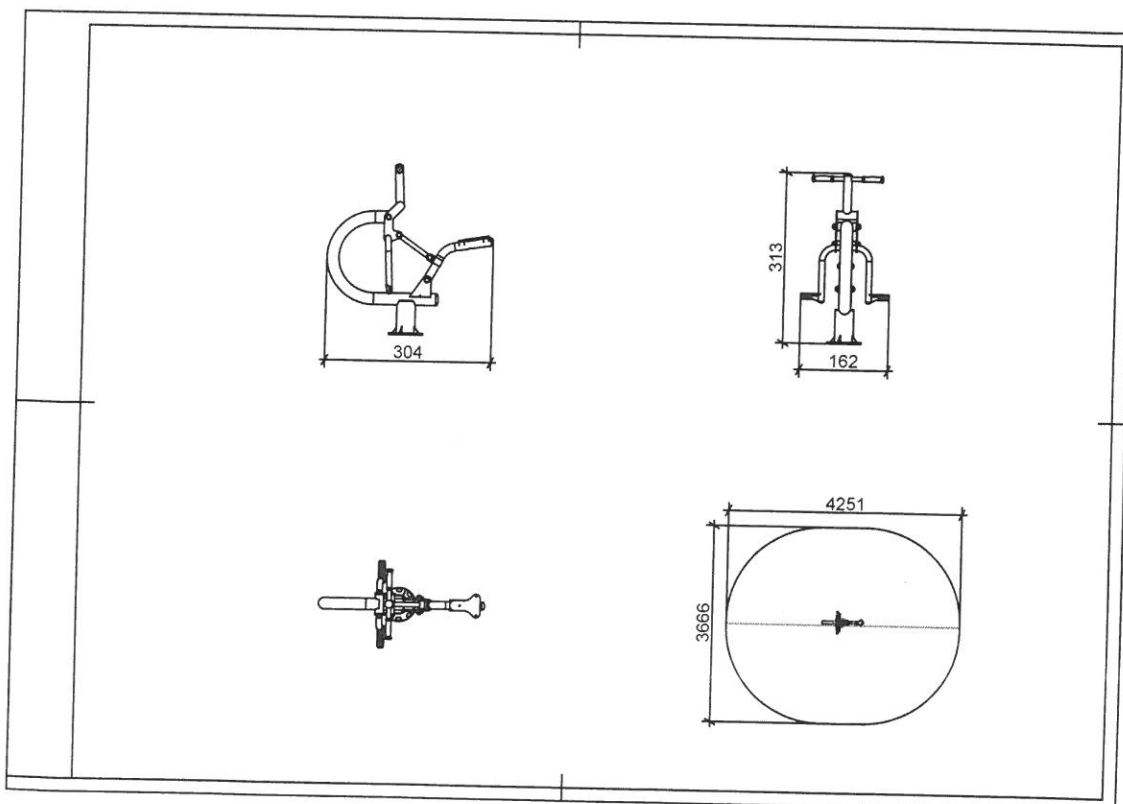


5 .tai-chi

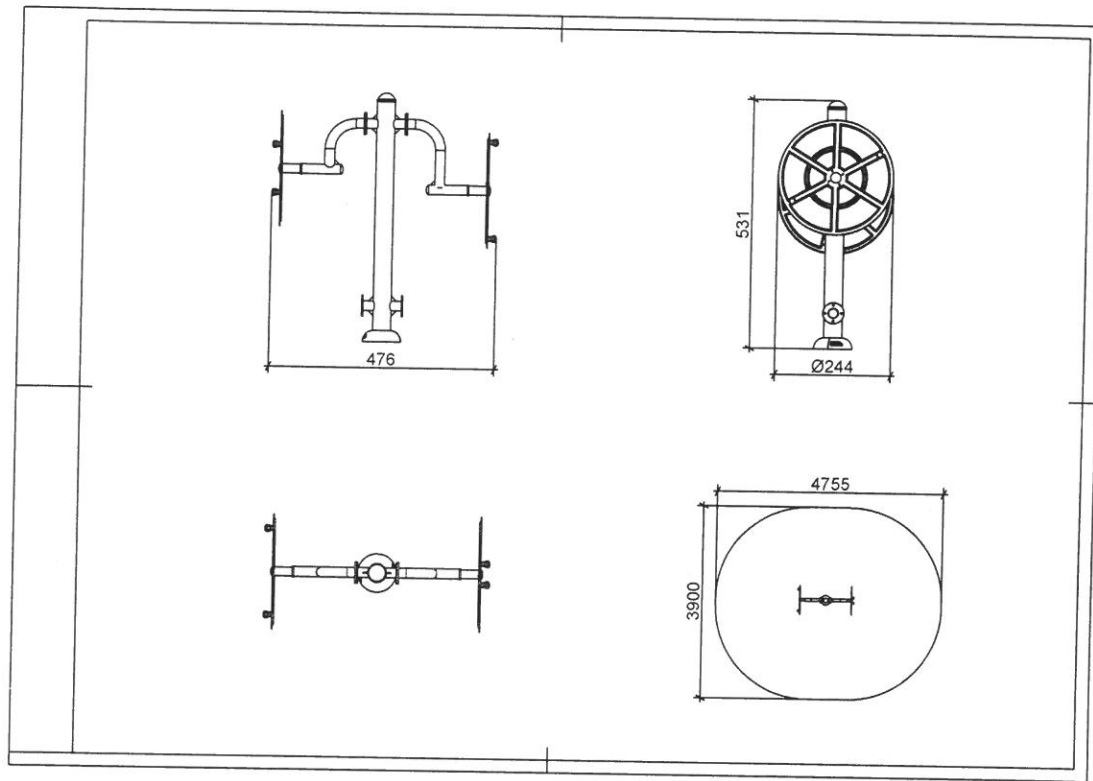


6.poręcze

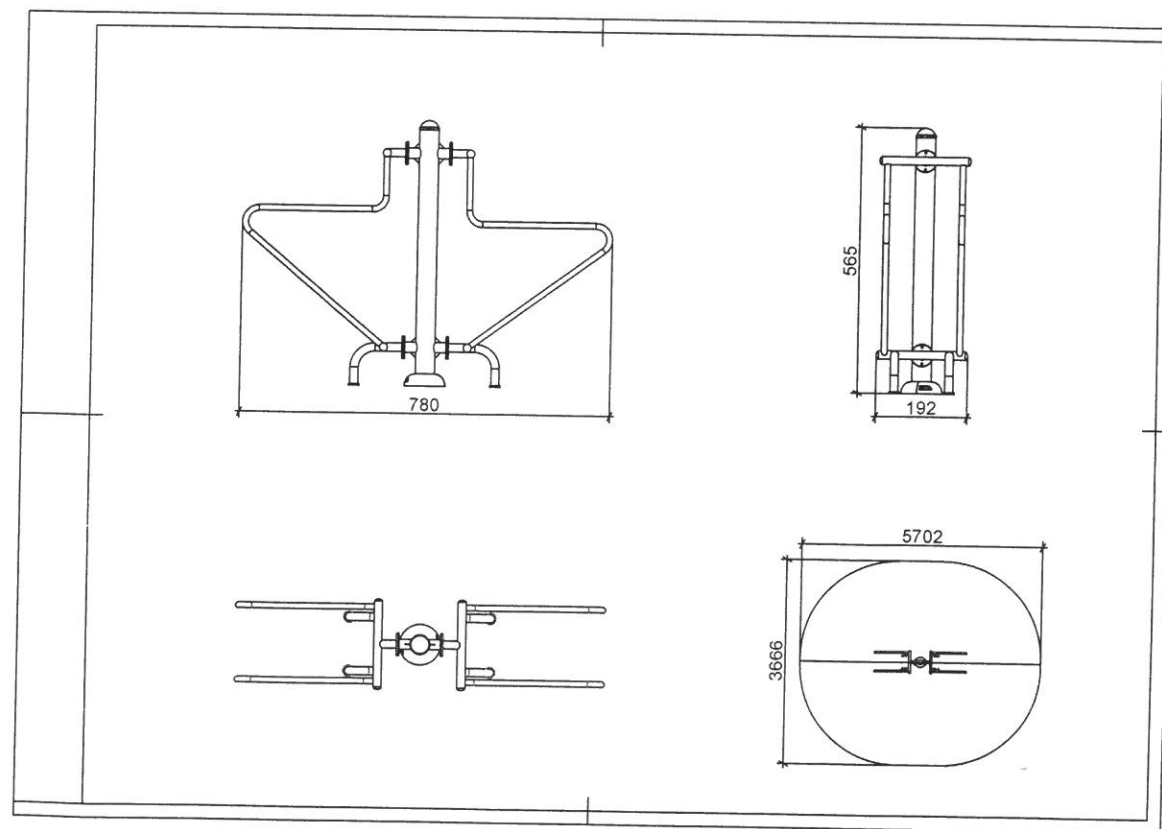


8 .biegacz

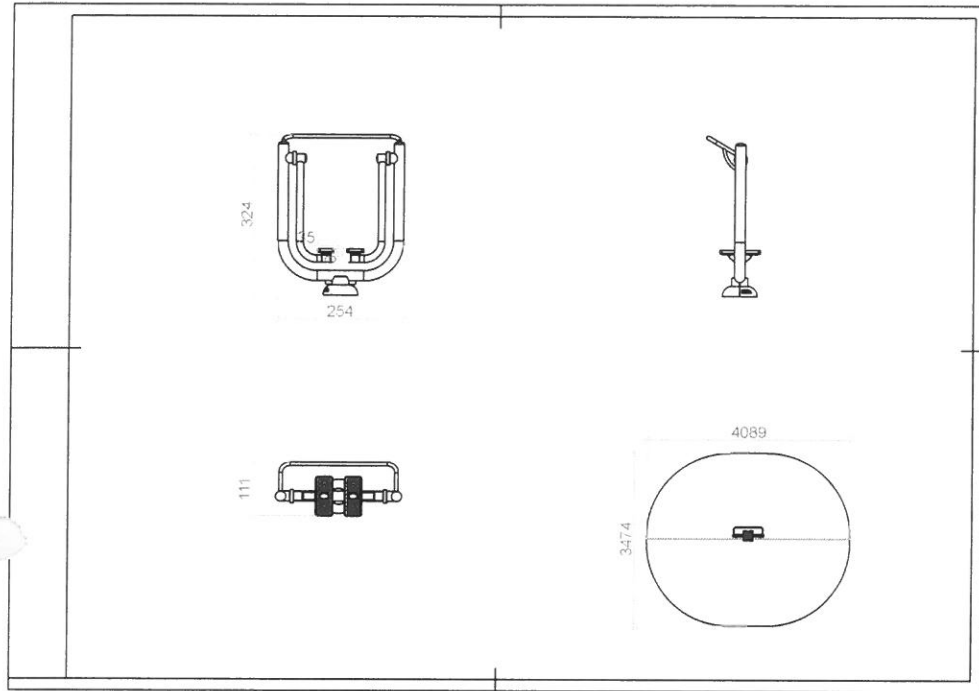


9. rower + stepper

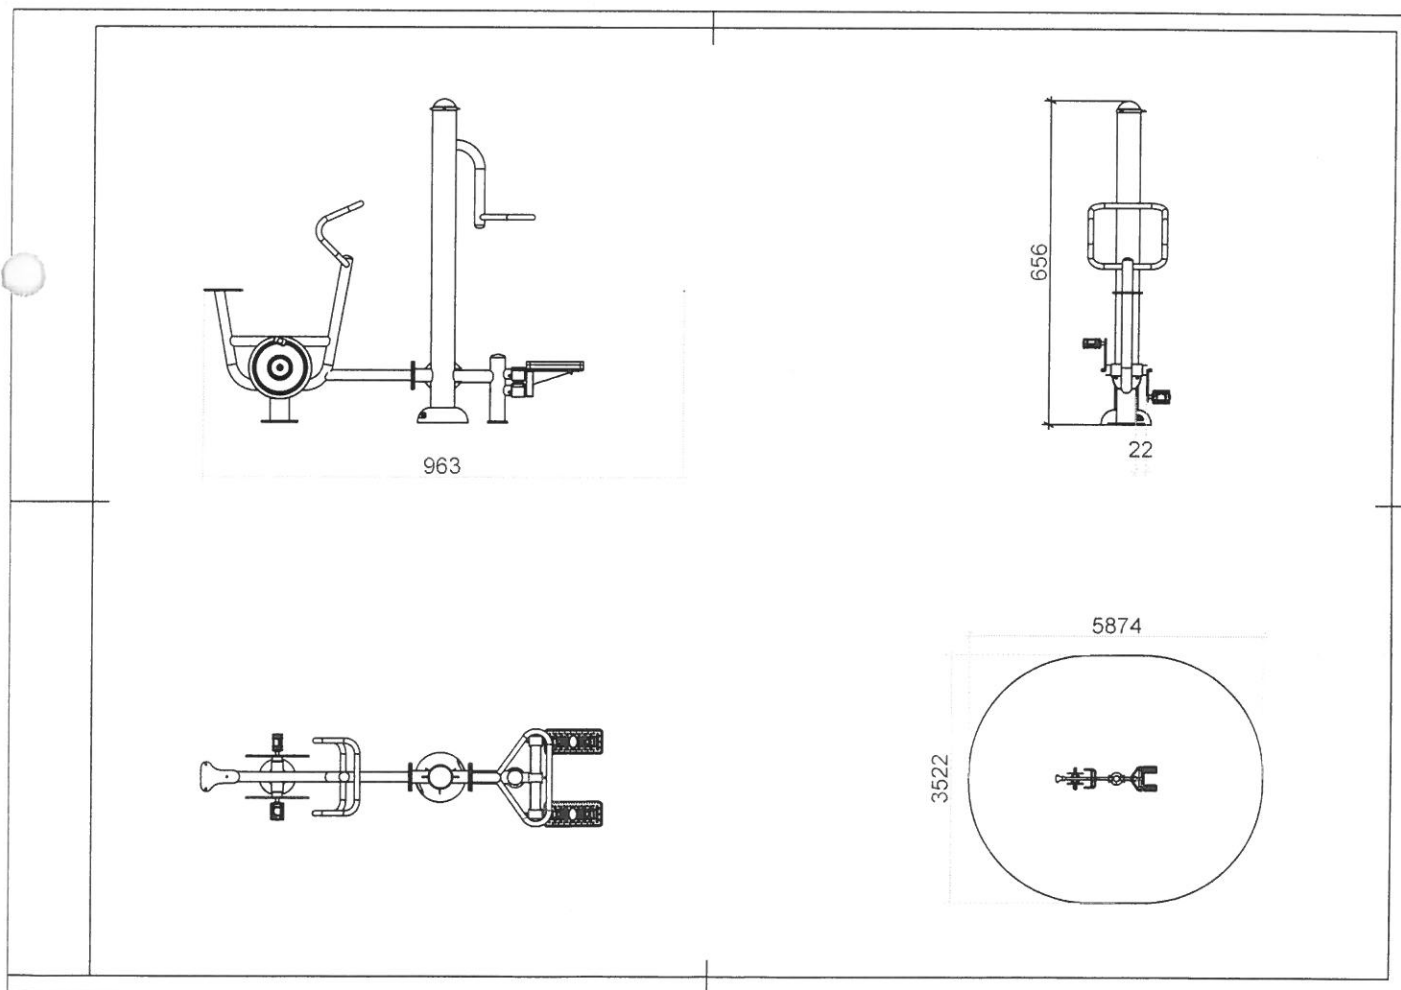

10 .tai-chi
kola male

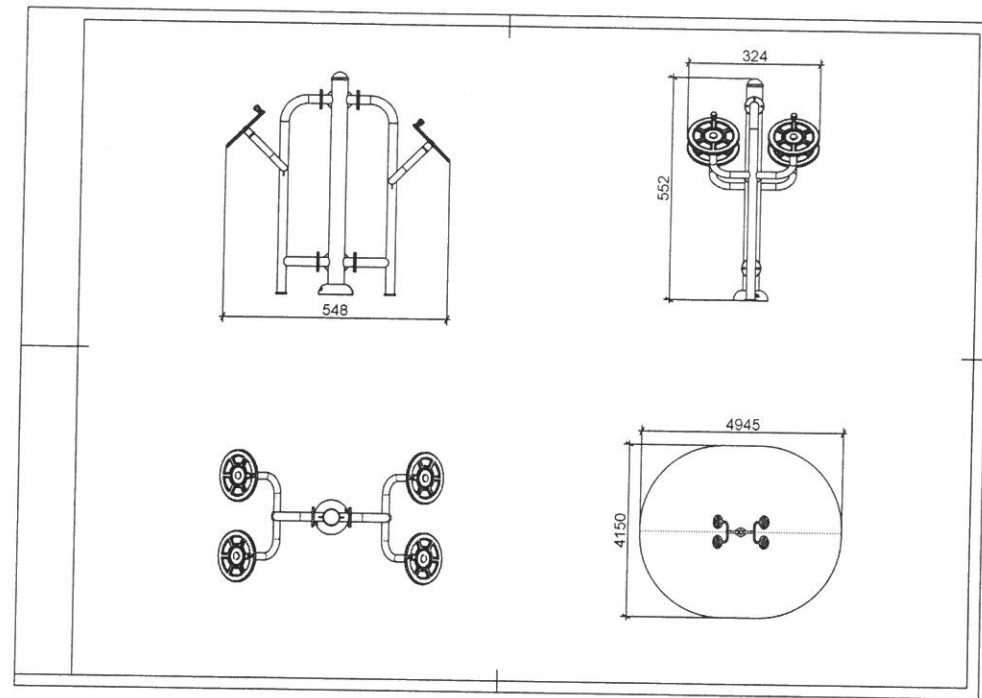

11.surfer+pajac

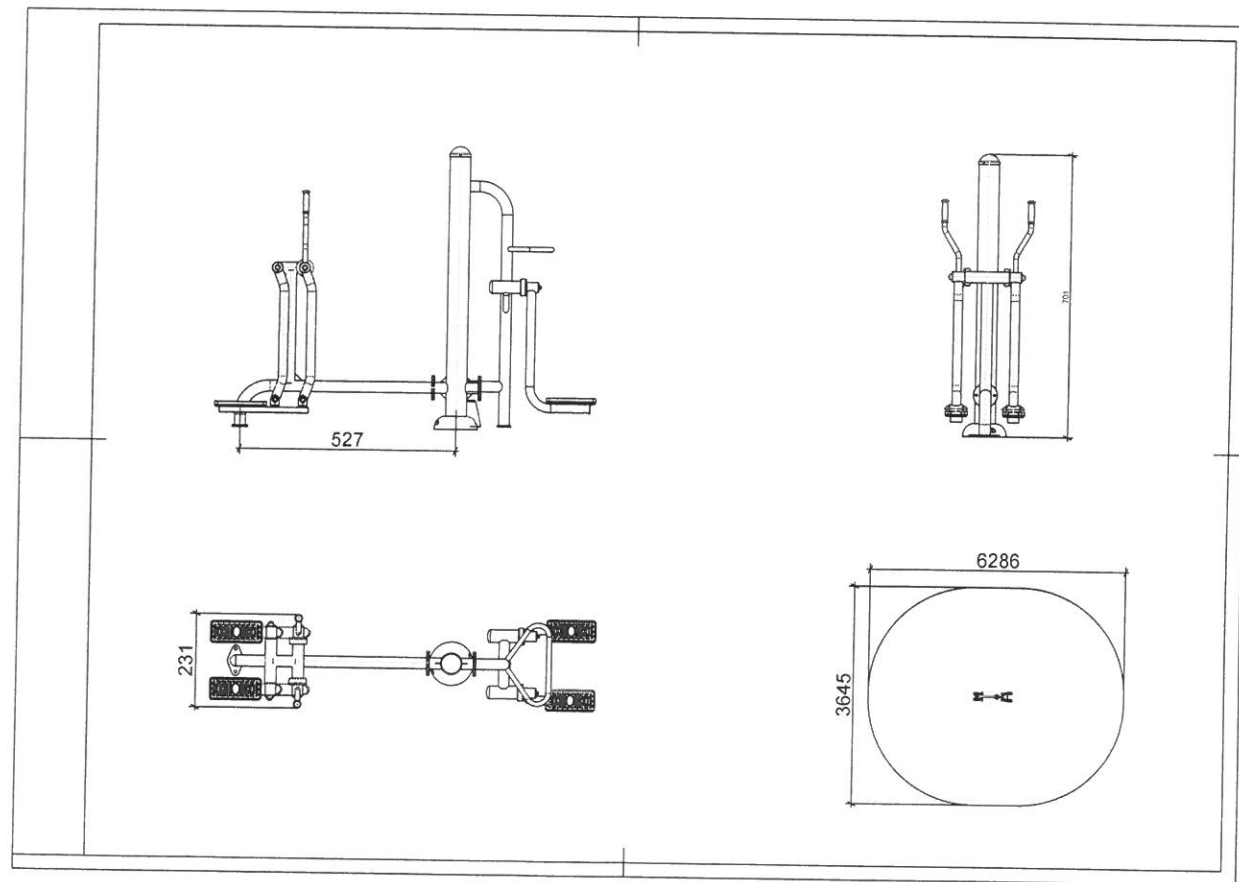

OŚWIADCZENIE

Świdwin, 08.2022r.

Zgodnie z art. 34 ust. 3d pkt 3 ustawy z dnia 7 lipca 1994r. Prawo budowlane oświadczam, że opracowanie:

Projekt lokalizacji obiektów małej architektury w miejscu publicznym,

sporządzone zostało zgodnie z obowiązującymi przepisami oraz zasadami wiedzy technicznej.

Rodzaj inwestycji:

Lokalizacja obiektów małej architektury w miejscu publicznym.

Obiekt budowlany:

Obiekty małej architektury - kategoria obiektu budowlanego: VIII


Adres:

Świdwin, Dz. nr 3/185, obręb 003, 78-300 Świdwin, gmina Świdwin.

Inwestor:

Urząd Miasta Świdwin, pl. Konstytucji 3 – go Maja 1, 78-300 Świdwin.

SPORZĄDZIŁ:

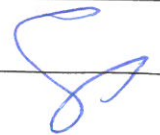mgr inż. arch. Michał Skup nr upr. 27/ZPOIA/OKK/2013	
---	--

Specjalność architektoniczna do projektowania bez ograniczeń

--



IZBA ARCHITEKTÓW
RZECZYPOSPOLITEJ POLSKIEJ

Zachodniopomorska Okręgowa Rada Izby Architektów RP

ZAŚWIADCZENIE - ORYGINAŁ

(wypis z listy architektów)

Zachodniopomorska Okręgowa Rada Izby Architektów RP zaświadcza, że:

mgr inż. arch. Michał Piotr Skup

posiadający kwalifikacje zawodowe do pełnienia samodzielnych funkcji technicznych w budownictwie w specjalności architektonicznej i w zakresie posiadanych uprawnień nr **27/ZPOIA/OKK/2013**, jest wpisany na listę członków Zachodniopomorskiej Okręgowej Izby Architektów RP pod numerem: **ZP-0726**.

Członek czynny od: 15-01-2014 r.

Data i miejsce wygenerowania zaświadczenia: 19-01-2022 r. Szczecin.

Zaświadczenie jest ważne do dnia: **30-06-2023 r.**

Podpisano elektronicznie w systemie informatycznym Izby Architektów RP przez:
Piotr Błażejewski, Przewodniczący Okręgowej Rady Izby Architektów RP.

Nr weryfikacyjny zaświadczenia:

ZP-0726-BAA5-5698-FD12-EYD4



IZBA ARCHITEKTÓW
RZECZYPOSPOLITEJ POLSKIEJ

ZACHODNIOPOMORSKA OKRĘGOWA IZBA ARCHITEKTÓW RP
OKRĘGOWA KOMISJA KWALIFIKACYJNA

Znak sprawy: 9/OKK/UpB/2013

Szczecin, dnia 13.12.2013 r.

DECYZJA nr 27/ZPOIA/OKK/2013

Na podstawie art. 12 ust. 1 pkt 1 i 5 i ust. 2 i ust. 3, art. 13 ust. 1 pkt 1 i ust. 4, art. 14 ust. 1 pkt 1 ustawy z dnia 7 lipca 1994 r. - Prawo budowlane (tekst jednolity Dz.U. z 2013 r. poz. 1409), art. 11 i art. 24 ust. 1 pkt 2 ustawy z dnia 15 grudnia 2000 r. o samorządach zawodowych architektów, inżynierów budownictwa oraz urbanistów (tekst jednolity Dz.U. z 2013 r. poz. 932), § 11 ust. 1 pkt 1 rozporządzenia Ministra Transportu i Budownictwa z dnia 28 kwietnia 2006 r. w sprawie samodzielnych funkcji technicznych w budownictwie (Dz.U. z 2006 r. Nr 83, poz. 578 z późn. zm.) oraz art. 104 i art. 107 § 1 i 4 ustawy z dnia 14 czerwca 1960 r. - Kodeks postępowania administracyjnego (tekst jednolity Dz.U. z 2013 r. poz. 267)

stwierdza się, że

Pan

mgr inż. arch. Michał Piotr Skup

urodzony 09.07.1983 r. w Mokobodach

**posiada odpowiednie wykształcenie techniczne i praktykę zawodową
i otrzymuje**

UPRAWNIENIA BUDOWLANE

w specjalności architektonicznej do projektowania bez ograniczeń

Decyzja niniejsza jako uwzględniająca w całości żądanie strony nie wymaga uzasadnienia.

Od decyzji przysługuje Panu odwołanie do Krajowej Komisji Kwalifikacyjnej Izby Architektów. Odwołanie wnosi się za pośrednictwem organu, który wydał decyzję tj. Okręgowej Komisji Kwalifikacyjnej Zachodniopomorskiej Okręgowej Izby Architektów RP, w terminie 14 dni od dnia doręczenia decyzji.

OKRĘGOWA KOMISJA KWALIFIKACYJNA:

Tadeusz Andrzejewski Michał Bay Jarosław Bondar Rajmund Borowski Maciej Furmańczyk Marek Kosy Andrzej Popiel
Sekretarz Przewodniczący

Otrzymują:

1. Pan Michał Piotr Skup
ul. Bolesława Chrobrego 4b
78-300 Świdwin
2. Główny Inspektor Nadzoru Budowlanego
3. Zachodniopomorska Okręgowa Rada Izby Architektów RP
4. aa

