

UCHWAŁA NR LVIII/408/23 RADY MIASTA ŚWIDWIN

z dnia 26 kwietnia 2023 roku

w sprawie wyrażenia zgody na ustanowienie służebności przesyłu na nieruchomości stanowiącej własność Gminy Miejskiej Świdwin

Na podstawie art. 13 ust. 1 ustawy z dnia 21 sierpnia 1997 r. o gospodarce nieruchomościami (Dz. U z 2023 r., poz. 344) oraz art. 285 i 305¹ ustawy z dnia 23 kwietnia 1964 r. Kodeks cywilny (Dz. U z 2022 r., poz. 1360 z późn. zm.) i art. 18 ust. 2 pkt 9) lit a) ustawy z dnia 08 marca 1990 r. o samorządzie gminnym (Dz. U z 2023 r., poz. 40) **uchwała się, co następuje:**

§1.1. Wyraża się zgodę na ustanowienie służebności przesyłu dla zamierzenia inwestycyjnego budowy przyłącza elektroenergetycznego linii kablowej niskiego napięcia 0,4 kV oraz szafki pomiarowej na czas nieoznaczony na nieruchomości stanowiącej własność Gminy Miejskiej Świdwin oznaczonej w ewidencji gruntów jako: działka nr 411/8 obręb geodezyjny 0118 Świdwinek, objęta księgą wieczystą KO2B/00011911/1 prowadzoną przez Sąd Rejonowy w Białogardzie VI Zamiejskowy Wydział Ksiąg Wieczystych w Świdwinie, której przebieg oznaczono na załączniku graficznym nr 1 do niniejszej uchwały, będącym jej integralną częścią.

2. Szczegółowe warunki dotyczące ustanowienia służebności przesyłu zostaną określone w odrębnym porozumieniu, które następnie zostaną ujęte w umowie notarialnej o ustanowieniu służebności przesyłu.

3. Ustanowienie służebności nastąpi za jednorazowym wynagrodzeniem określonym przez rzeczoznawcę majątkowego powiększonym o podatek od towarów i usług.

§2. Wykonanie uchwały powierza się Burmistrzowi Miasta Świdwin.

§3. Uchwała wchodzi w życie z dniem podjęcia.


Przewodnicząca Rady Miasta

Monika Stępniaik

Projekt uchwały zgodny jest
z przepisami prawa

Andrzej Czerniec

ADWOKAT

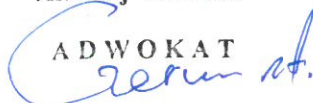


Uzasadnienie

W związku z wnioskiem Firmy nPRO Wojciech Chmielewski ul. Dzieci Warszawy 29, 02-495 Warszawa działającej w imieniu inwestora ENERGA OPERATOR S.A. z siedzibą w Gdańsku, Oddział w Koszalinie ul. Morska 10, 75-950 Koszalin o wyrażenie zgody na ustanowienie służebność przesyłu dla zamierzenia inwestycyjnego budowy przyłącza elektroenergetycznego linii kablowej niskiego napięcia 0,4 kV oraz szafki pomiarowej na nieruchomości stanowiącej własność Gminy Miejskiej Świdwin, oznaczonej w ewidencji gruntów jako działka nr 411/8 obręb geodezyjny 0118 Świdwinek określonej na załączniku graficznym, przygotowany został projekt niniejszej uchwały.

Na podstawie art. 18 ust. 2 pkt 9) lit. a) ustawy z dnia 8 marca 1990 r. o samorządzie gminnym (Dz. U. z 2023 r., poz. 40) i art. 305¹ ustawy z dnia 23 kwietnia 1964 r. - Kodeks cywilny (Dz. U. z 2022 r., poz. 1360 z późn. zm.) istnieje możliwość ustanowienia jednorazowej opłaty w formie służebności przesyłu za umieszczenie w/w urządzeń elektroenergetycznych w gruncie gminnym.

BURMISTRZ MIASTA
Piotr Feliński

Załącznik nr 1
do UCHWAŁY NR LVIII/408/23
RADY MIASTA ŚWIDWIN
z dnia 26 kwietnia 2023 roku

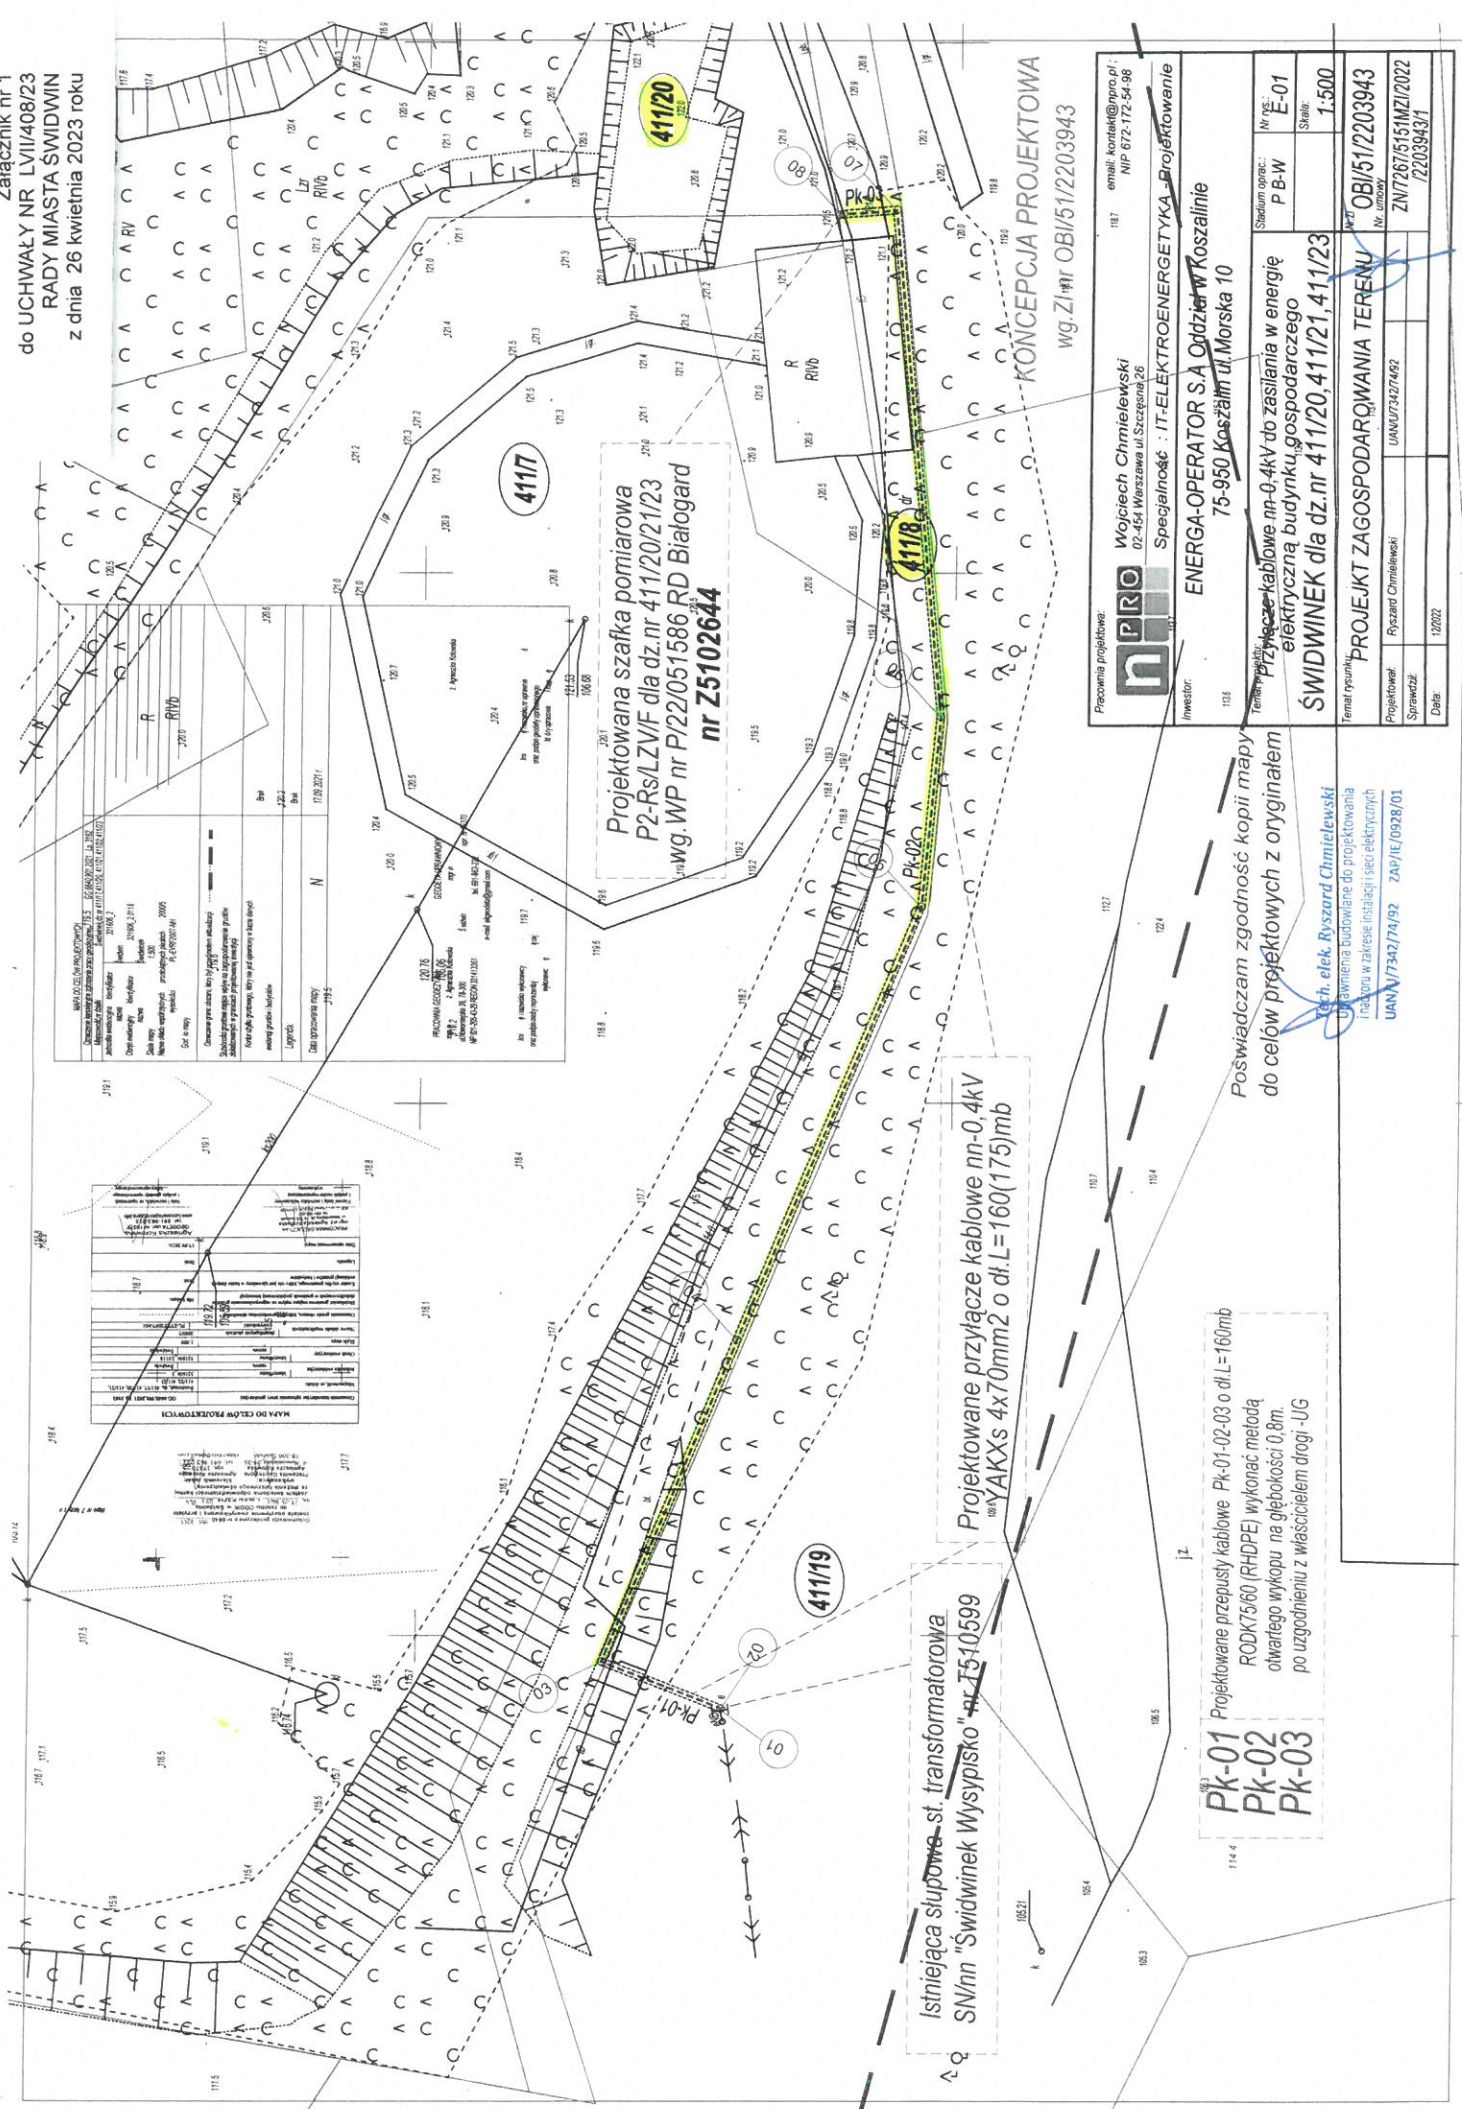

PRO Wojciech Chmielewski 02-454 Warszawa ul. Szczepna 26 email: kontakt@pro.pl, NIP 672-172-54-98	
Specjalność: IT-ELEKTROENERGETYKA - Projektowanie ENERGIA-OPERATOR S.A Oddział w Koszalinie 75-950 Koszalin ul. Morska 10	
Pracownia projektowa: Inwestor: Temat projektu:	1817 1103 Projekt kablowe nn-0,4kV do zasilania w energię elektryczną budynku, gospodarczego ŚWIDWINEK dla dz.nr 411/20, 411/21, 411/23 PROJEKT ZAGOSPODAROWANIA TERENU
Status oprac.: Nr rys.: Skala: 1:500	P-B-W E-01 OBI/51/2203943 Nr umowy: ZNI/7267/5151/MZ/2022 7203943/1
Projektant: Sprawdził: Data:	Ryszard Chmielewski UAN/17347/74/92 12022

Poswiadczam zgodność kopii mapy do celów projektowych z oryginałem

Tech. elek. Ryszard Chmielewski
 Uprawnienia budowlane do projektowania i nadzoru w zakresie instalacji sieci elektrycznych
 UAN/17347/74/92 ZAP/IE/09328/01

PK-01 Projektowane przepusty kablowe Pk-01-02-03 o dł. L=160mb
PK-02 RODK75/60 (RHDP) wykonac metodą otwartego wykopu na głębokości 0,8m.
PK-03 po uzgodnieniu z właścicielem drogi - JG

Istniejąca słupowa-st. transformatorowa SN/nn "Świdwinek Wysypisko" nr T510599

Projektowane przyłącze kablowe nn-0,4kV 160(175)mb

Projektowana szafka pomiarowa P2-Rs/LZVF dla dz.nr 411/20/21/23
 Wg. Wg. WP nr P/22/051586 RD Białogard nr Z5102644

