




PRZEKRÓJ NORMALNY I KONSTRUKCYJNY VI-VI  
SKALA 1:50

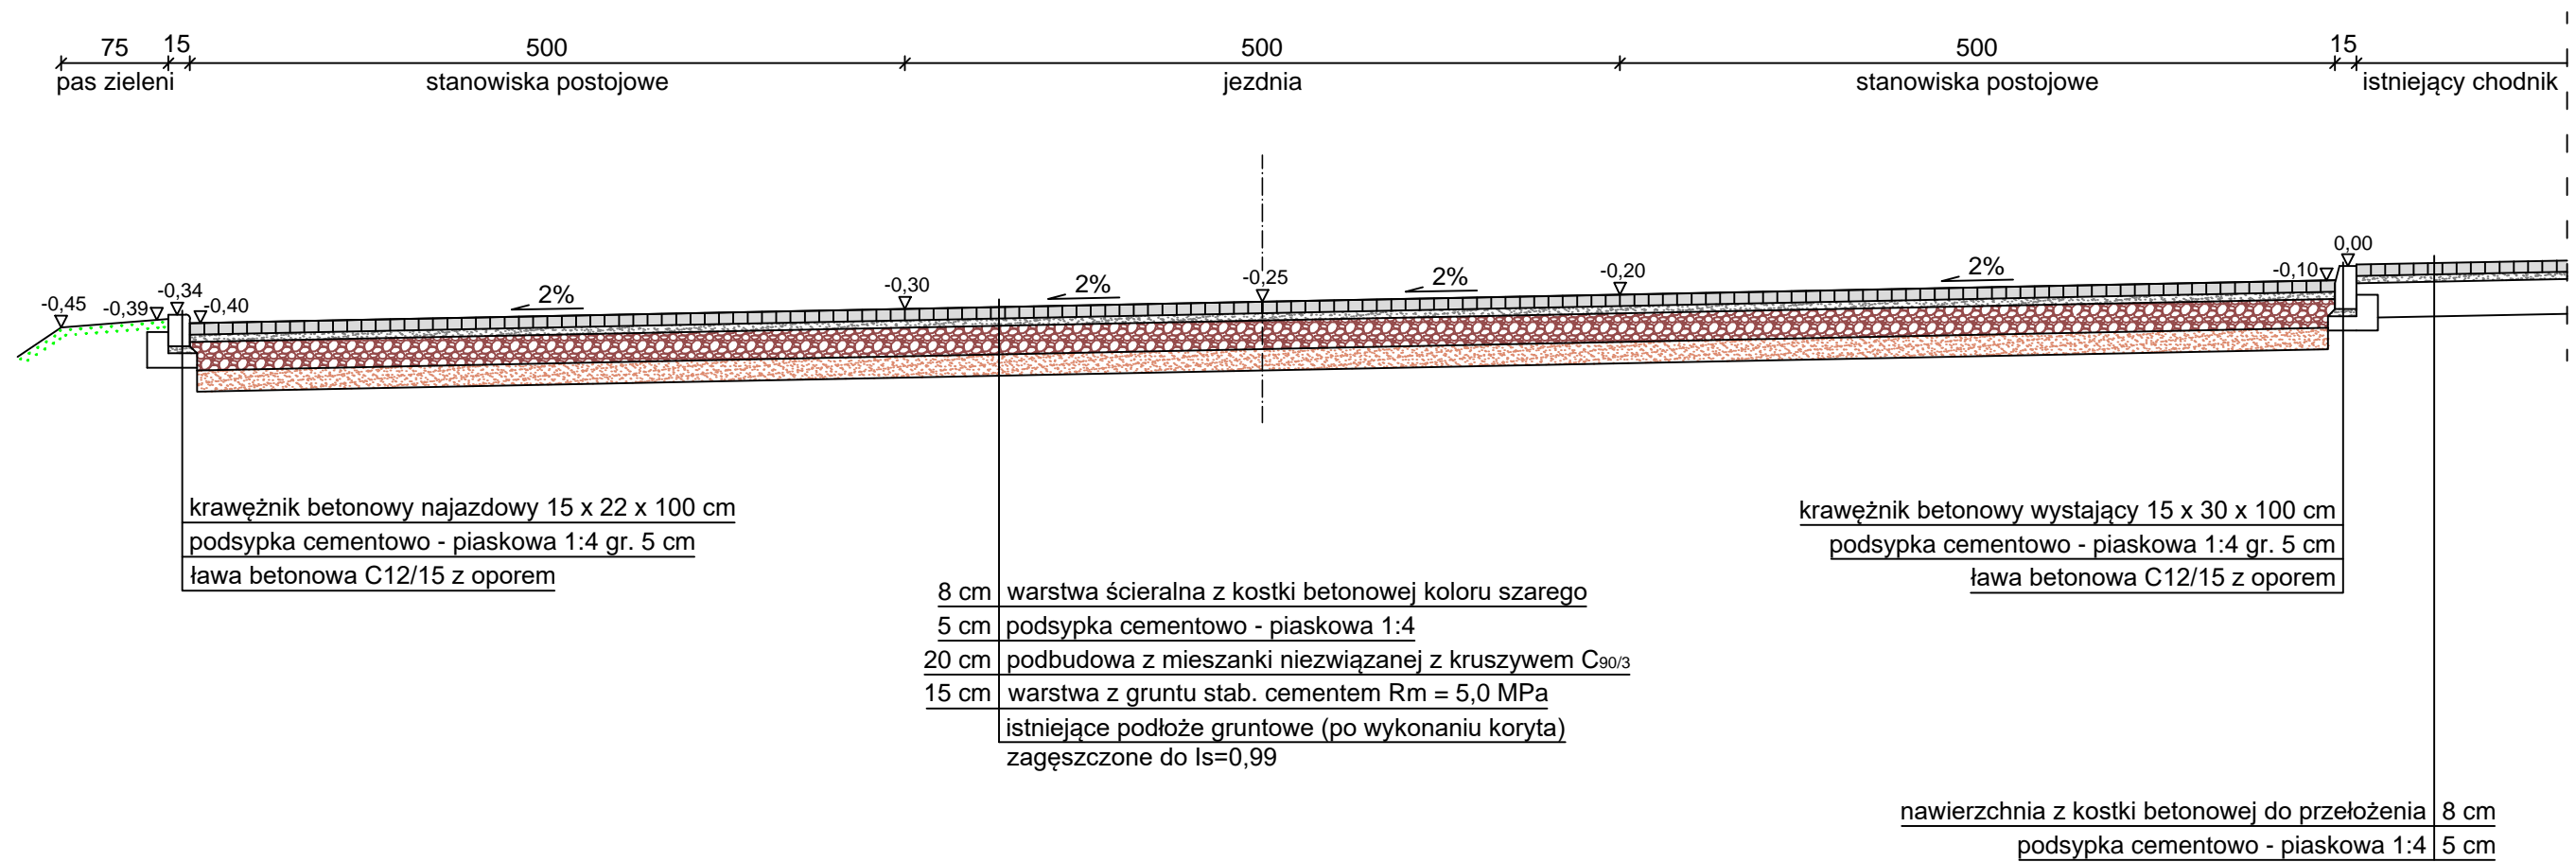

Opornik betonowy 12 x 25 x 100 cm  
(ława betonowa z oporem - 0,06 m³/m)

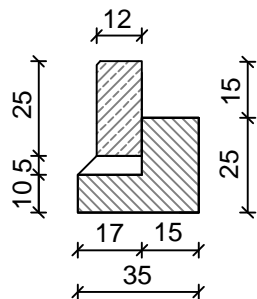

Krawężnik betonowy najazdowy 15 x 22 x 100 cm  
(ława betonowa z oporem - 0,06 m³/m)

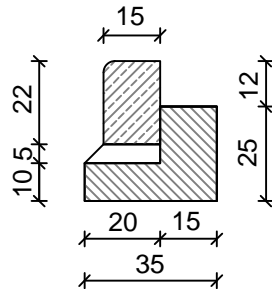

Inwestor	Gmina Miejska Świdwin, Plac Konstytucji 3 Maja 1, 78-300 Świdwin			
Inwestycja	Przebudowa ul. Miłej w Świdwinie			
Obiekt	ul. Miła w Świdwinie (dz. nr 69/1, 178/1, 192/1, 193/6, 193/8, 193/11, 193/12, obręb 0012 Świdwin)			
Nazwa rysunku	Przekroje normalne i konstrukcyjne	Podpisy	Nr rys. 4.6	
Opracował	mgr inż. Łukasz Daglis		Skala 1:50	
Projektował	mgr inż. Marek Czernański	Uprawnienia nr	POM/0261/POOD/10	Data 03.2022r.