


PRZEKRÓJ NORMALNY I KONSTRUKCYJNY I-I

SKALA 1:50

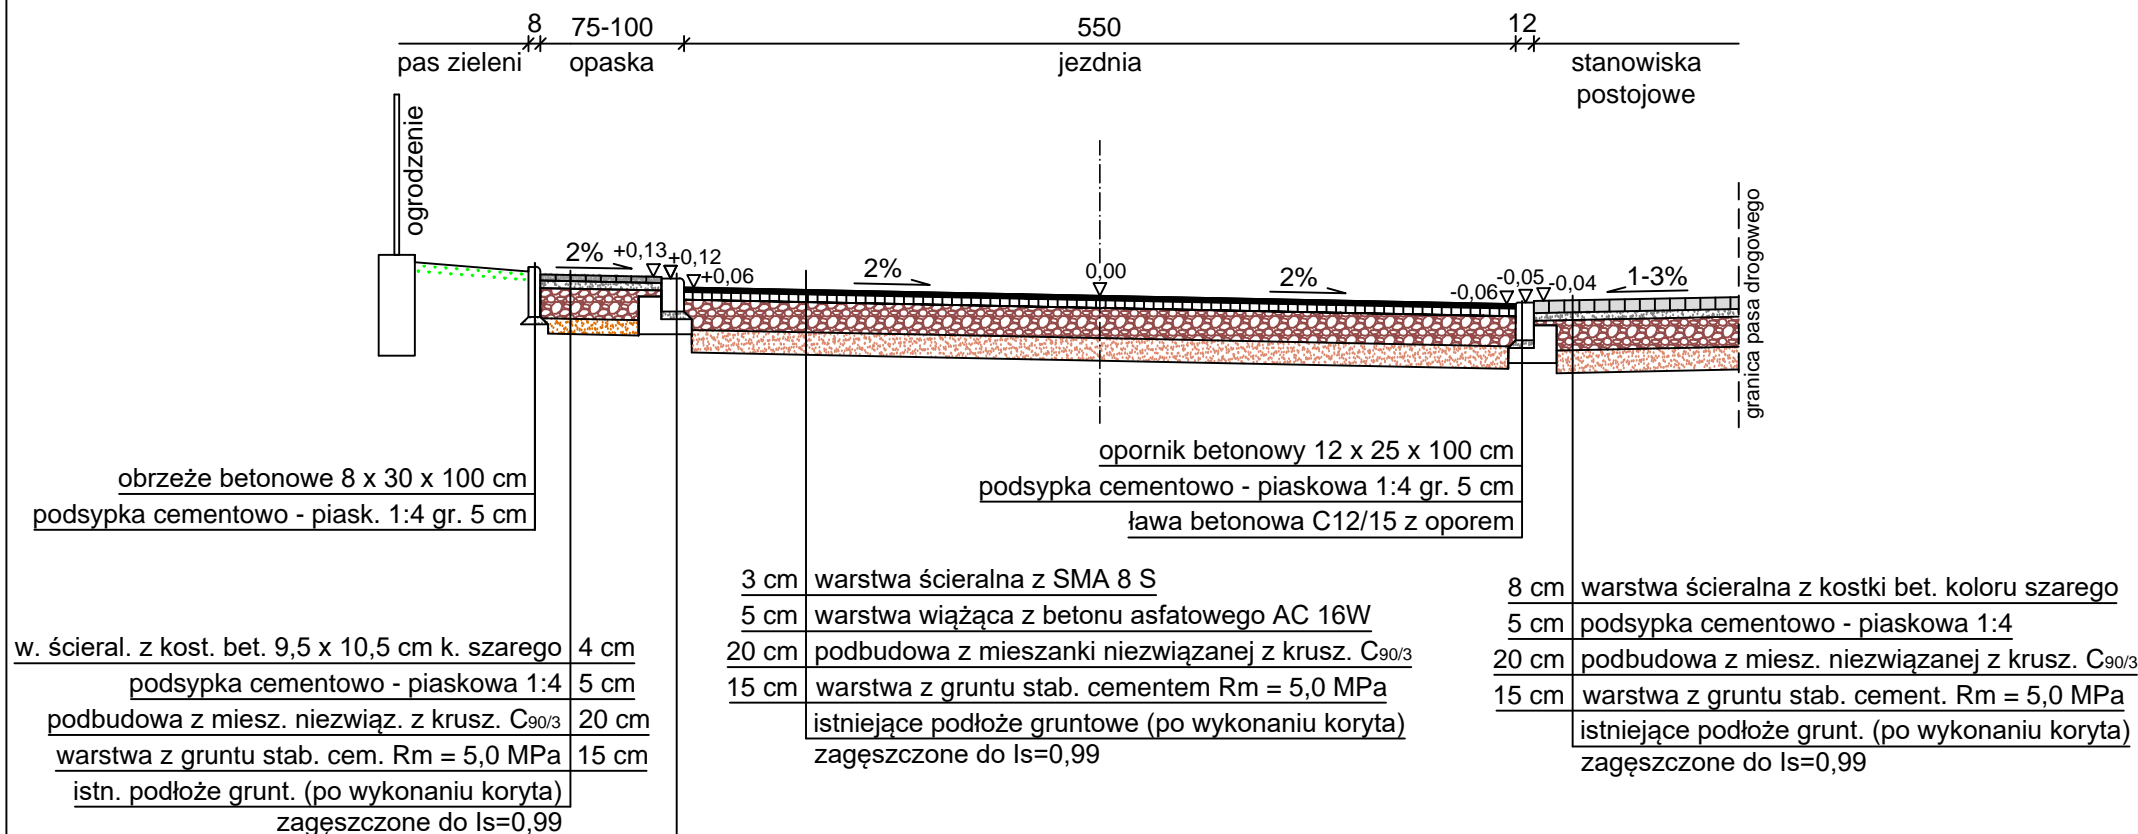

Inwestor	Gmina Miejska Świdwin, Plac Konstytucji 3 Maja 1, 78-300 Świdwin		
Inwestycja	Przebudowa ul. Miłej w Świdwinie		
Obiekt	ul. Miła w Świdwinie (dz. nr 69/1, 178/1, 192/1, 193/6, 193/8, 193/11, 193/12, obręb 0012 Świdwin)		
Nazwa rysunku	Przekroje normalne i konstrukcyjne	Podpisy	Nr rys. 4.1
Opracował	mgr inż. Łukasz Daglis		Skala 1:50
Projektował	mgr inż. Marek Czernański	Uprawnienia nr	POM/0261/POOD/10
			Data 03.2022r.