


PRZEKROJE KONSTRUKCYJNE


SKALA 1:50

PRZEKRÓJ NORMALNY I KONSTRUKCYJNY

KM 0+125,80 - KM 0+175,00

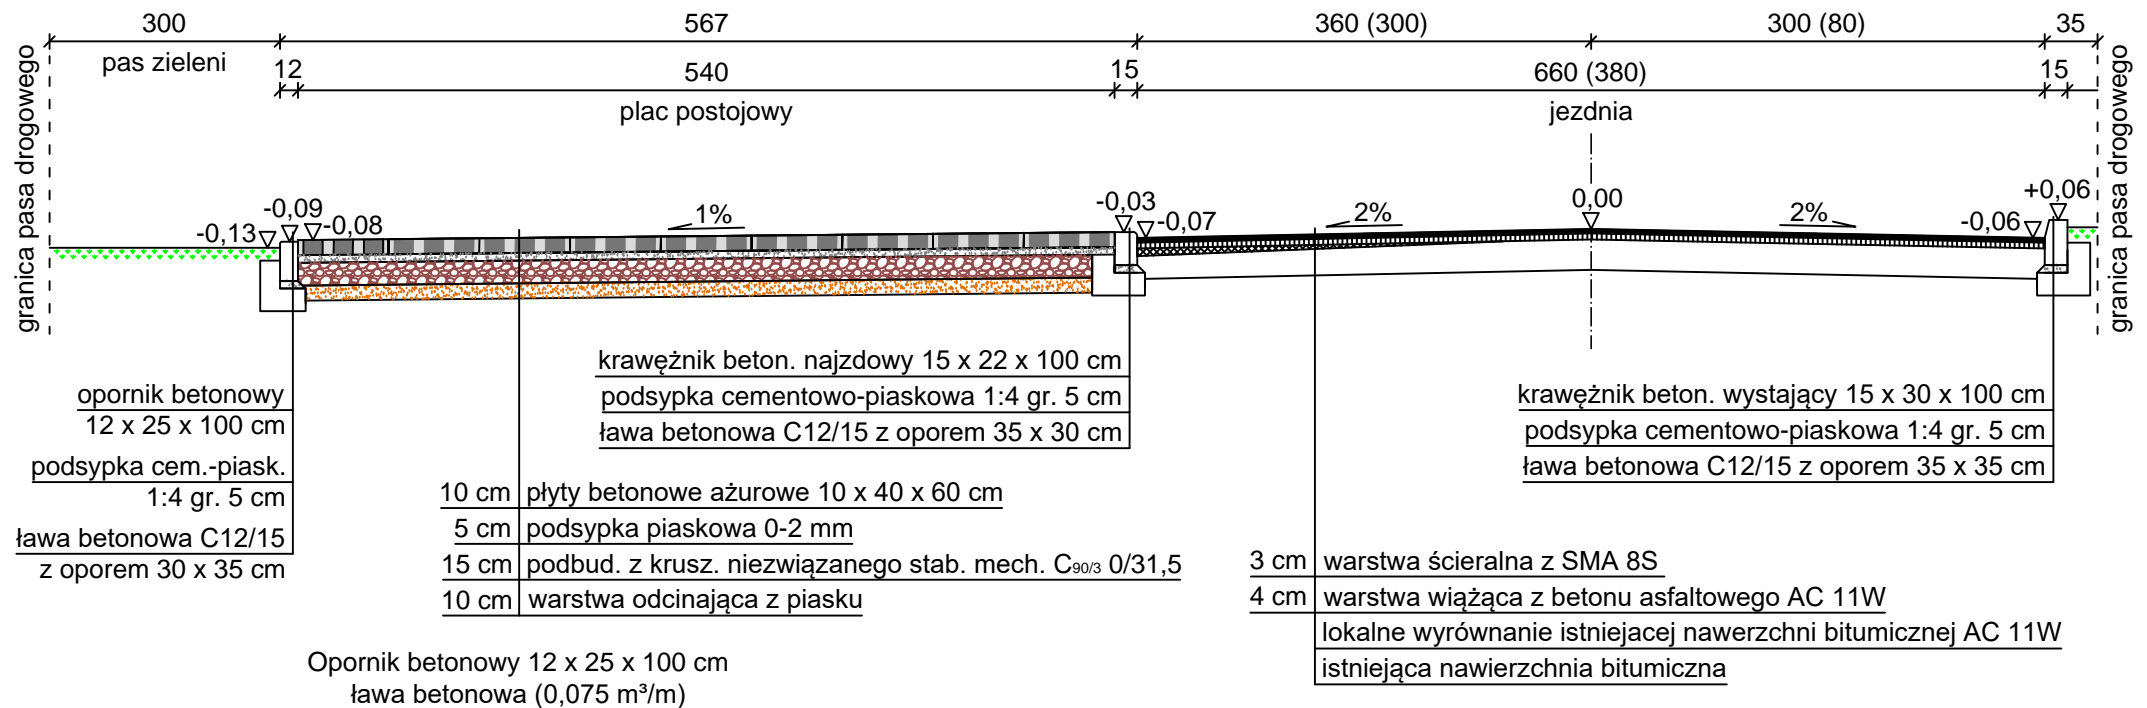

Opornik betonowy 12 x 25 x 100 cm
ława betonowa (0,075 m³/m)

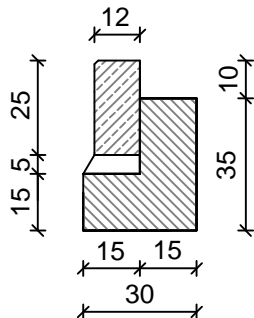

Wykonawca	PPUH "DROKON" Kazimierz Jasik, Sp. Jawna, ul. Drawska 62A, 78-300 Świdwin		
Inwestor	Gmina Miasto Świdwin, Plac Konstytucji 3 Maja 1, 78-300 Świdwin		
Inwestycja	Przebudowa ul. Sportowej (do oczyszczalni ścieków) w Świdwinie		
Obiekt	Ulica Sportowa (dz. nr 47/1, obręb ewidencyjny 0012 Świdwin) w Świdwinie	Nr rys.	4
Nazwa rysunku	Przekroje konstrukcyjne	Podpisy	Skala 1:50
Opracował	Kazimierz Jasik		Data 11.2022r.