


PRZEKROJE KONSTRUKCYJNE

SKALA 1:50


PRZEKRÓJ NORMALNY I KONSTRUKCYJNY

KM 0+000,00 - KM 0+089,80

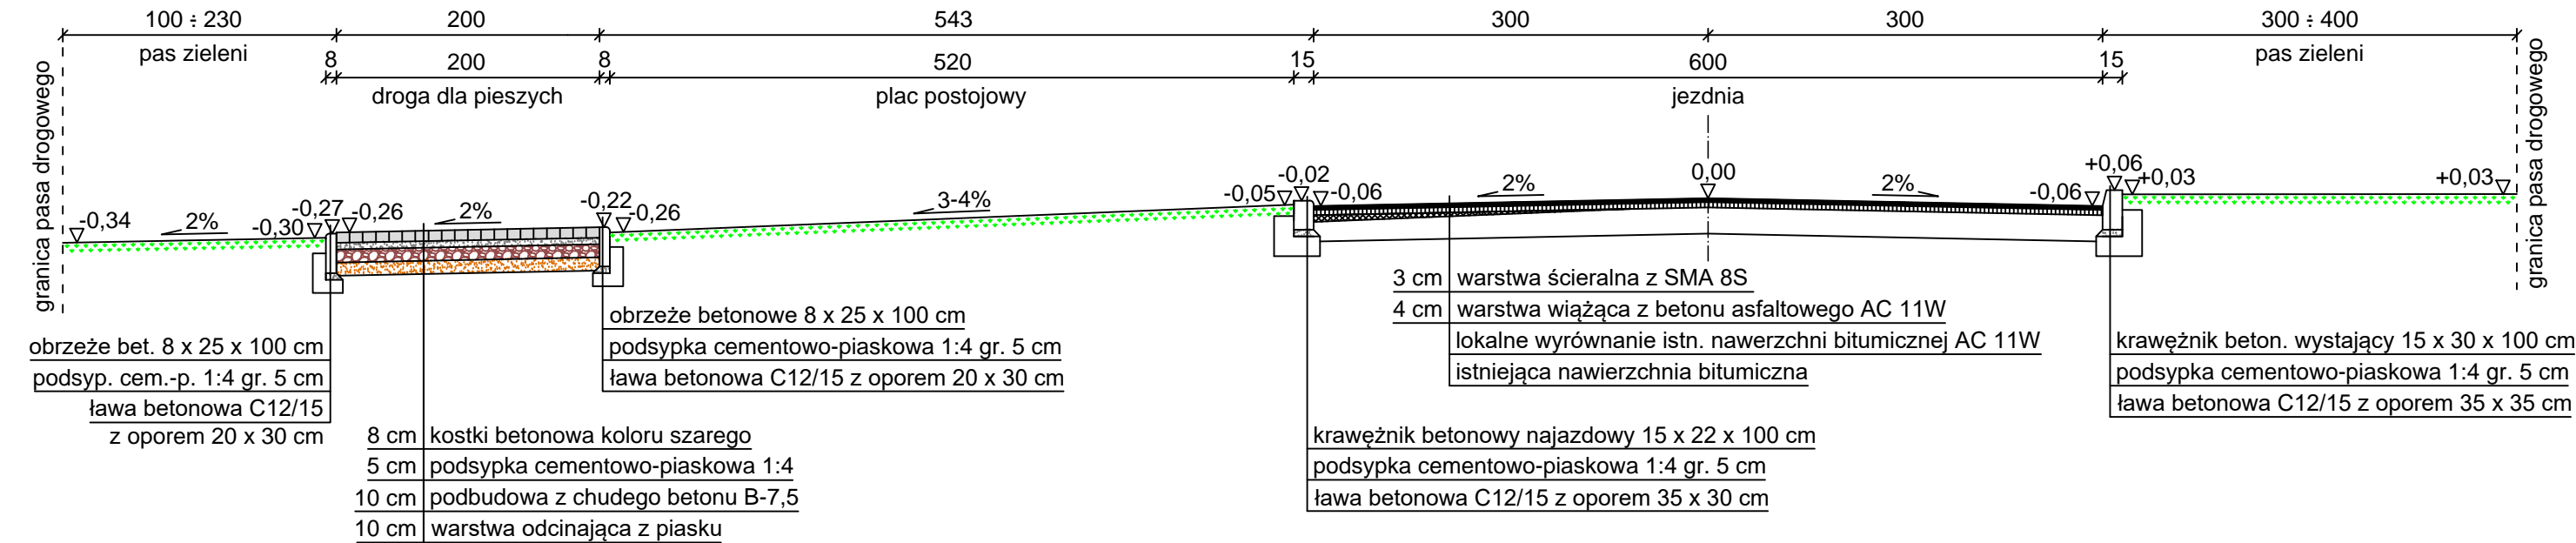


PRZEKRÓJ NORMALNY I KONSTRUKCYJNY


KM 0+089,80 - KM 0+125,80

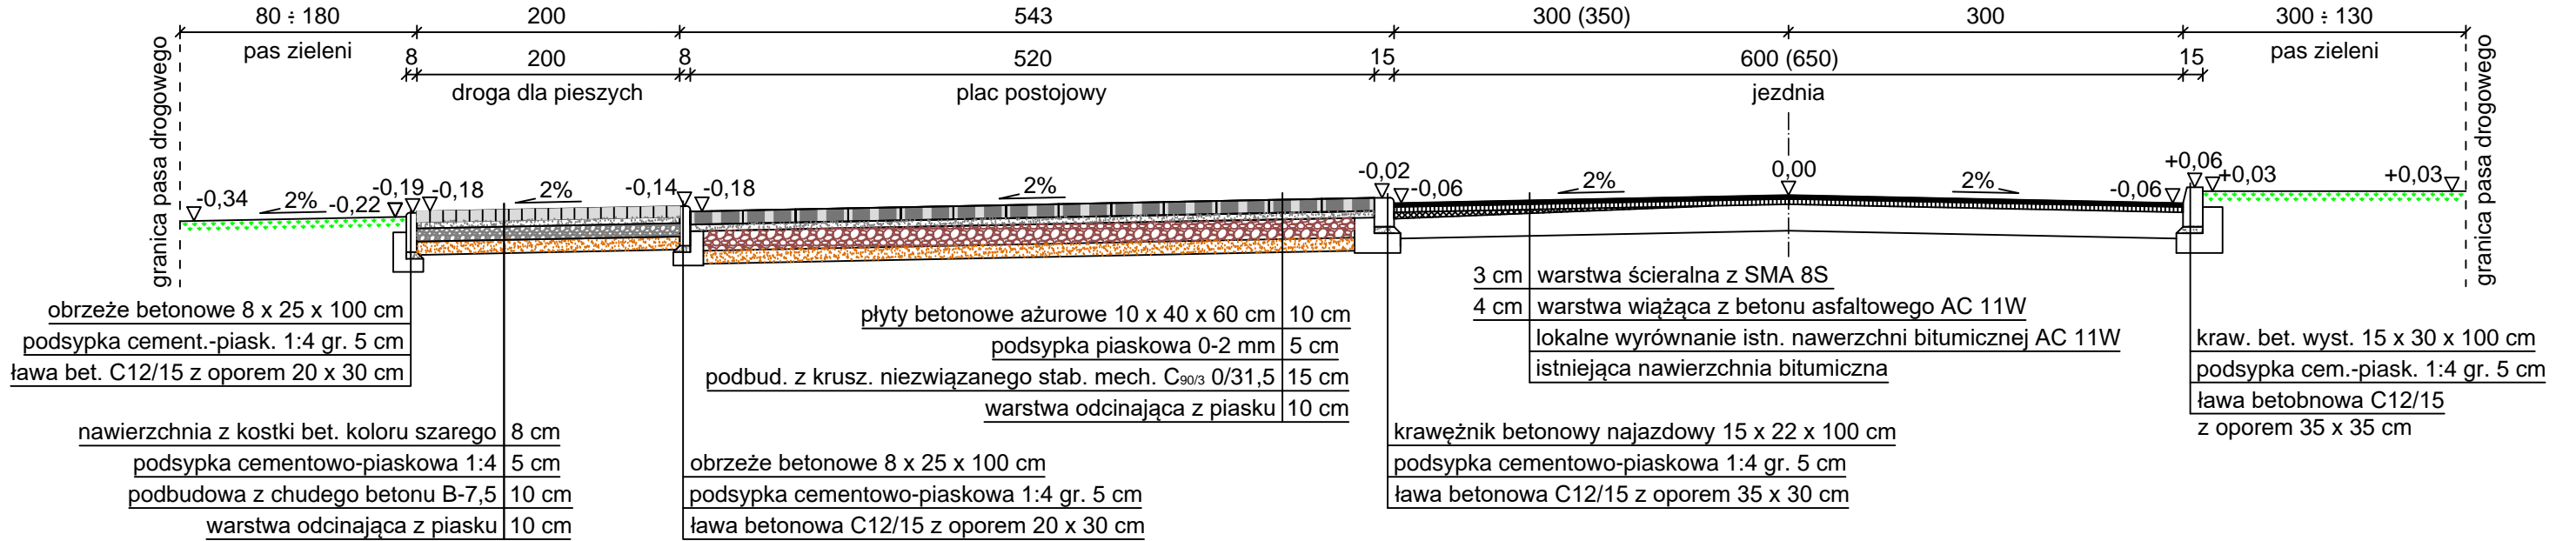


Krawężnik betonowy najazdowy 15 x 22 x 100 cm
ława betonowa z oporem (0,075 m³/m)

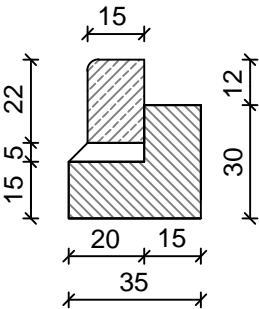

Obrzeże betonowe 8 x 25 x 100 cm
ława betonowa z oporem (0,040 m³/m)

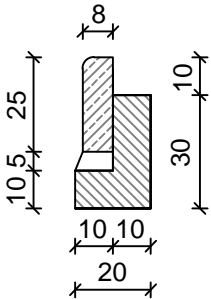

Krawężnik bet. wystający 15 x 30 x 100 cm
ława betonowa z oporem (0,0825 m³/m)

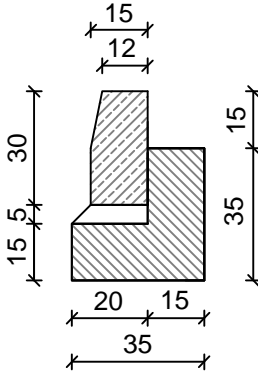

Wykonawca	PPUH "DROKON" Kazimierz Jasik, Sp. Jawna, ul. Drawska 62A, 78-300 Świdwin		
Inwestor	Gmina Miasto Świdwin, Plac Konstytucji 3 Maja 1, 78-300 Świdwin		
Inwestycja	Przebudowa ul. Sportowej (do oczyszczalni ścieków) w Świdwinie		
Obiekt	Ulica Sportowa (dz. nr 47/1, obręb ewidencyjny 0012 Świdwin) w Świdwinie	Nr rys. 3	
Nazwa rysunku	Przekroje konstrukcyjne	Podpisy	Skala 1:50
Opracował	Kazimierz Jasik		Data 11.2022r.