
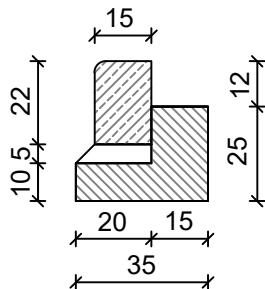


# PRZEKRÓJ NORMALNY I KONSTRUKCYJNY

KM 0+331,50 - KM 0+355,50, KM 0+623,55 - KM 0+644,70  
SKALA 1:50

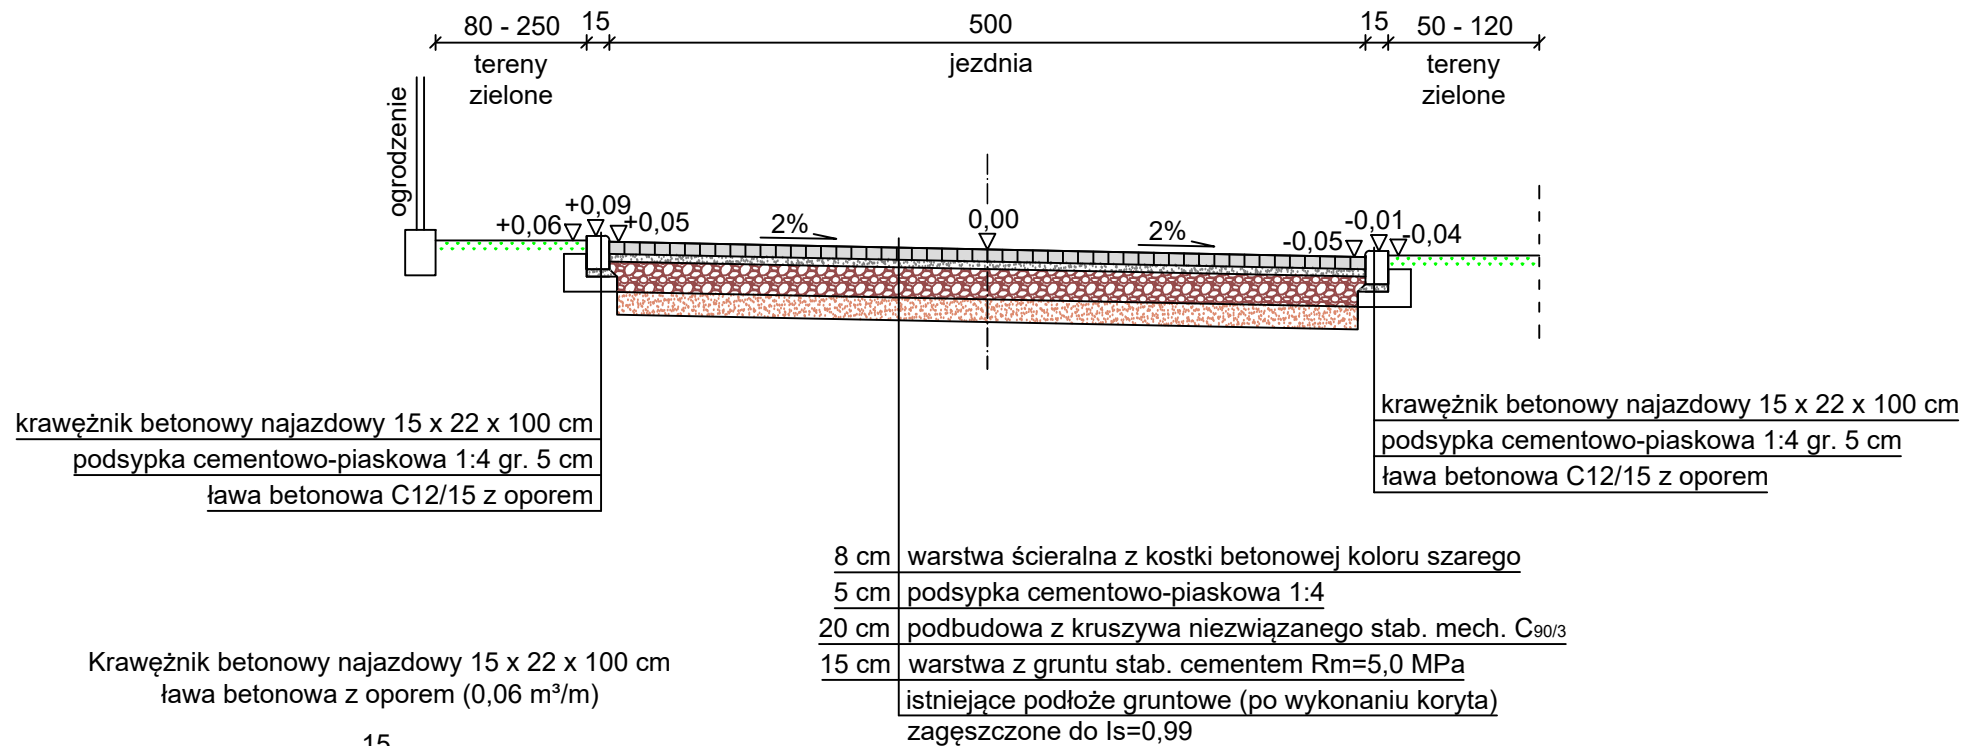

Inwestor	Gmina Miejska Świdwin, Plac Konstytucji 3 Maja 1, 78-300 Świdwin		
Inwestycja	Przebudowa ul. Cmentarnej w Świdwinie		
Obiekt	DG 300006Z - ul. Cmentarna w Świdwinie (dz. nr 217/2, 245/3, obręb 0009 Świdwin)		
Nazwa rysunku	Przekrój normalny i konstrukcyjny	Podpisy	Nr rys. 3.3
Opracował	mgr inż. Łukasz Daglis		Skala 1:50
Projektował	mgr inż. Marek Czernański	Uprawnienia nr	POM/0261/POOD/10
			Data 07.2023r.