


# PRZEKRÓJ NORMALNY I KONSTRUKCYJNY

## ZJAZD

### SKALA 1:50

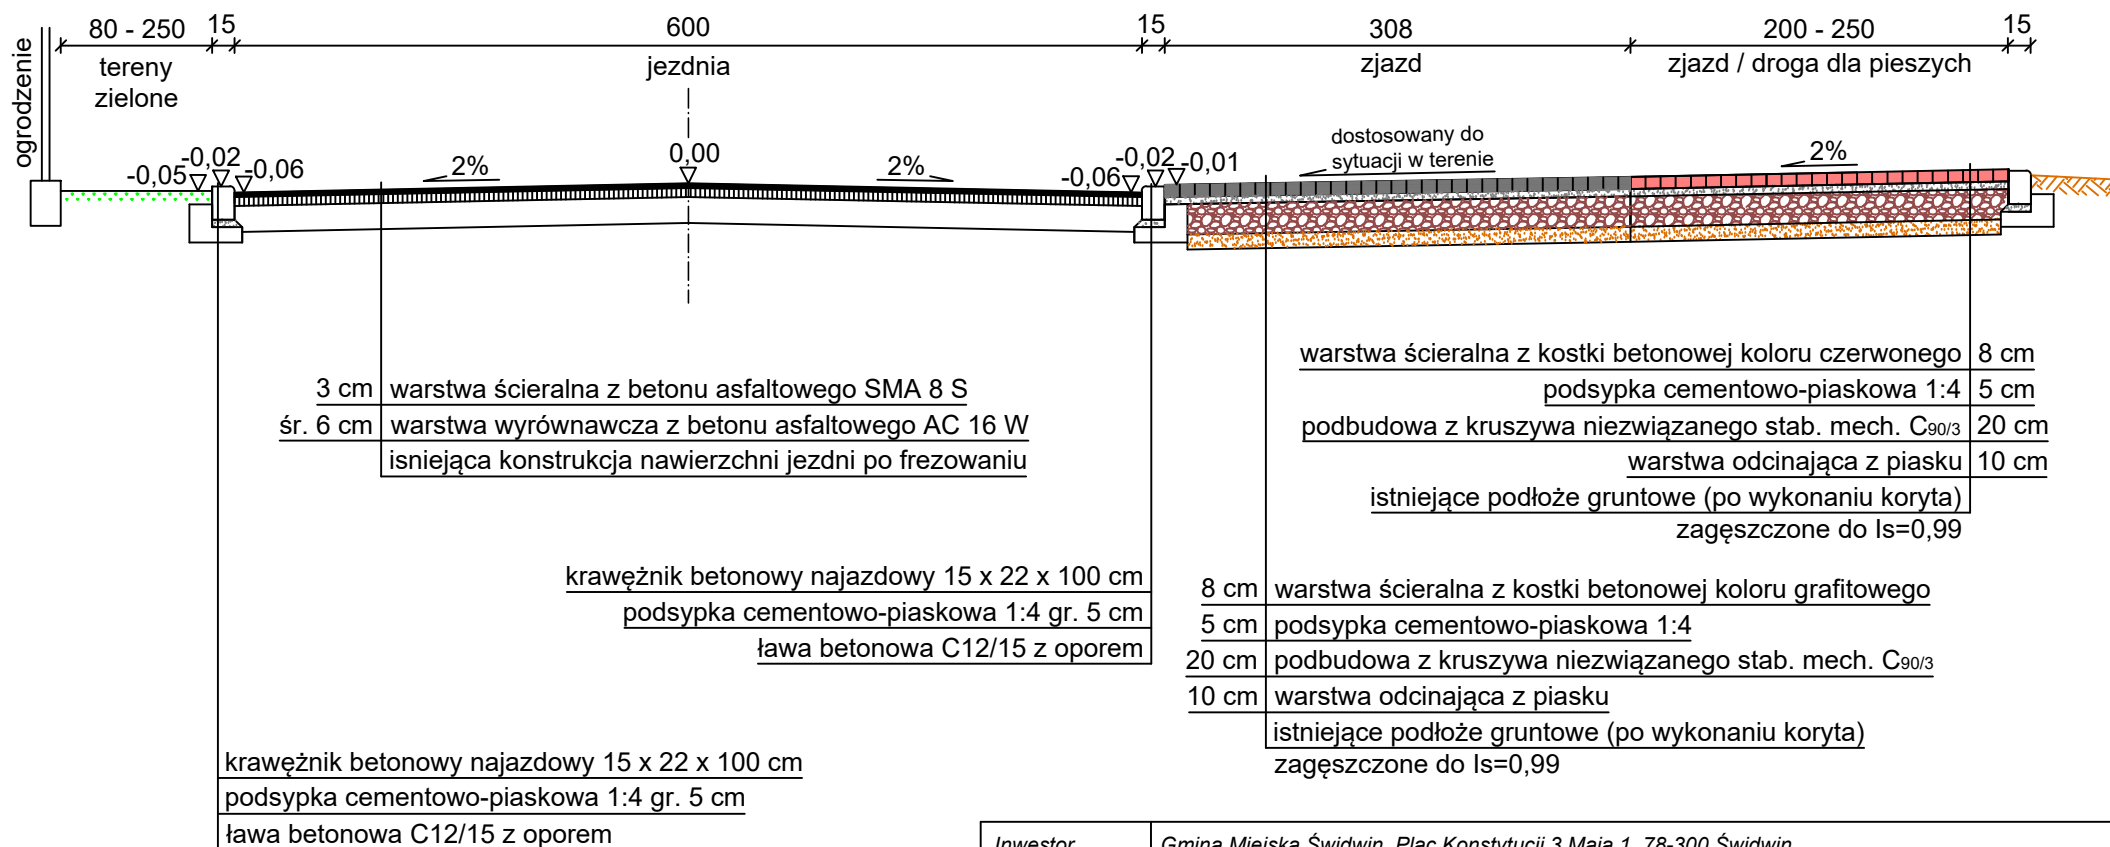

#### UWAGA!

- Konstrukcja nawierzchni zjazdów zlokalizowanych po lewej i prawej stronie ulicy tożsama
- Konstrukcja nawierzchni terenu utwardzonego od km 0+308,80 do km 0+326,50 tożsama jak zjazdów za wyjątkiem koloru kostki betonowej (kolor szary)

Investor	Gmina Miejska Świdwin, Plac Konstytucji 3 Maja 1, 78-300 Świdwin		
Investycja	Przebudowa ul. Cmentarnej w Świdwinie		
Obiekt	DG 300006Z - ul. Cmentarna w Świdwinie (dz. nr 217/2, 245/3, obręb 0009 Świdwin)		
Nazwa rysunku	Przekrój normalny i konstrukcyjny	Podpisy	Nr rys. 3.2
Opracował	mgr inż. Łukasz Daglis		Skala 1:50
Projektował	mgr inż. Marek Czernański	Uprawnienia nr	POM/0261/POOD/10
			Data 07.2023r.