



# PRZEKRÓJ NORMALNY I KONSTRUKCYJNY

## KM 0+000,00 - KM 0+300,14

### SKALA 1:50

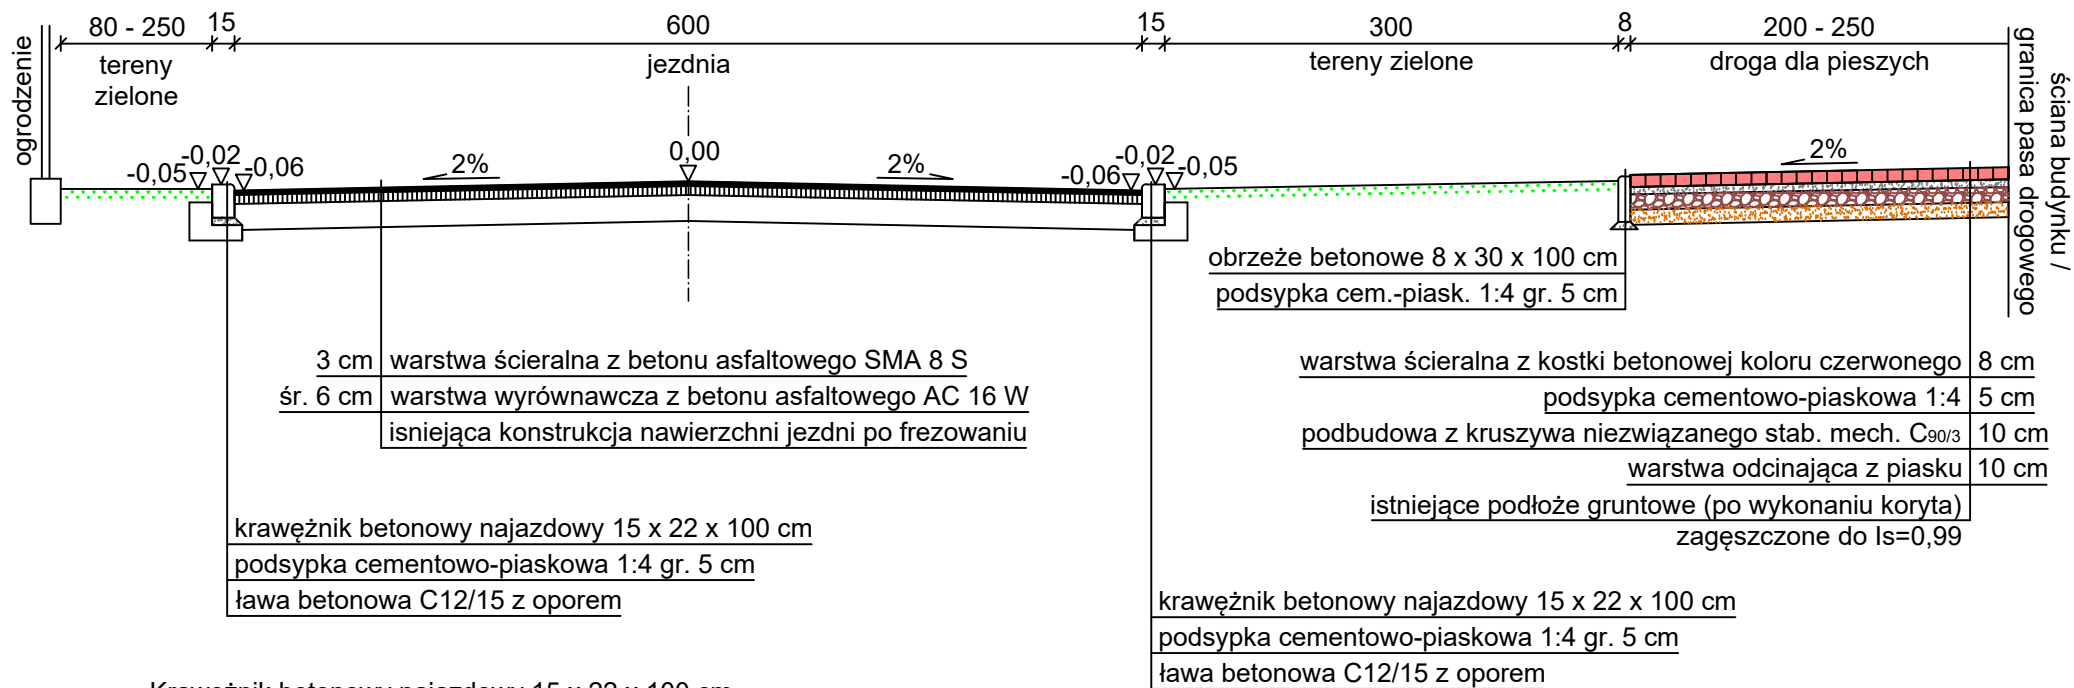

Krawężnik betonowy najazdowy 15 x 22 x 100 cm  
ława betonowa z oporem (0,06 m<sup>3</sup>/m)

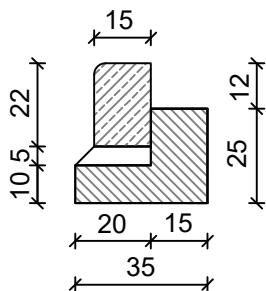

UWAGA: Od km 0+300,14 do km 0+320,14 zmiana:

- Szerokości jezdni z 6,0 m na 5,0 m
- Spadku poprzecznego daszkowego 2% na jednostronny - prawostronny 2%

|               |  |                |                  |
|---------------|--|----------------|------------------|
| Inwestor      | Gmina Miejska Świdwin, Plac Konstytucji 3 Maja 1, 78-300 Świdwin                 |                |                  |
| Inwestycja    | Przebudowa ul. Cmentarnej w Świdwinie  |                |                  |
| Obiekt        | DG 300006Z - ul. Cmentarna w Świdwinie (dz. nr 217/2, 245/3, obręb 0009 Świdwin) |                |                  |
| Nazwa rysunku | Przekrój normalny i konstrukcyjny  | Podpisy        | Nr rys. 3.1      |
| Opracował     | mgr inż. Łukasz Daglis   |                | Skala 1:50       |
| Projektował   | mgr inż. Marek Czernański  | Uprawnienia nr | POM/0261/POOD/10 |
|               |  |                | Data 07.2023r.   |