


PLAN ORIENTACYJNY

SKALA 1:10000

PRZEBUDOWA UL. CMENTARNEJ W ŚWIDWINIE

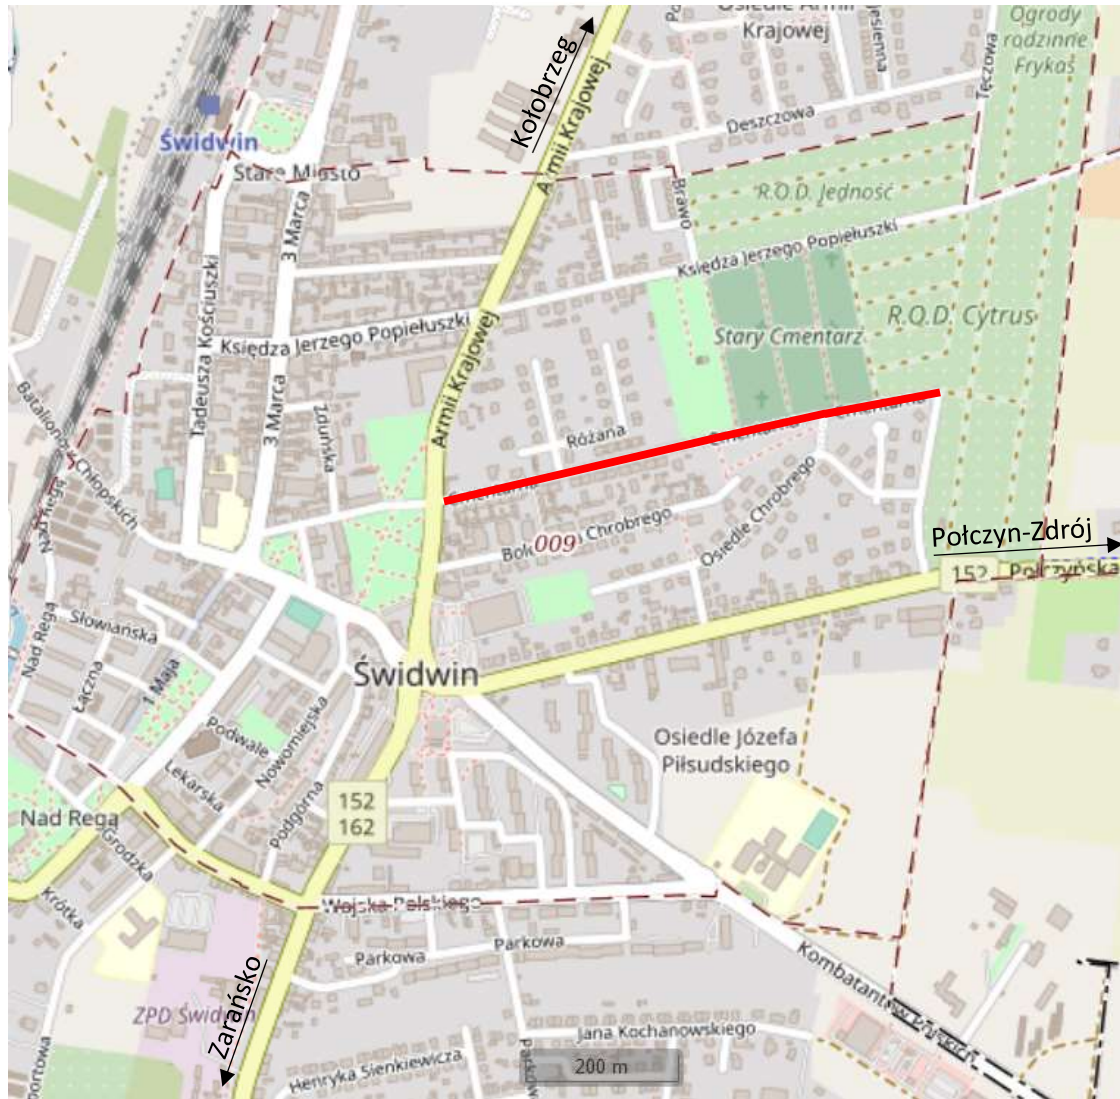

— ul. Cmentarna