


# PLAN ORIENTACYJNY

SKALA 1:10000

## PROJEKT STAŁEJ ORGANIZACJI RUCHU

DLA INWESTYCHY PN.:  
PRZEBUDOWA UL. CMENTARNEJ  
W ŚWIDWINIE

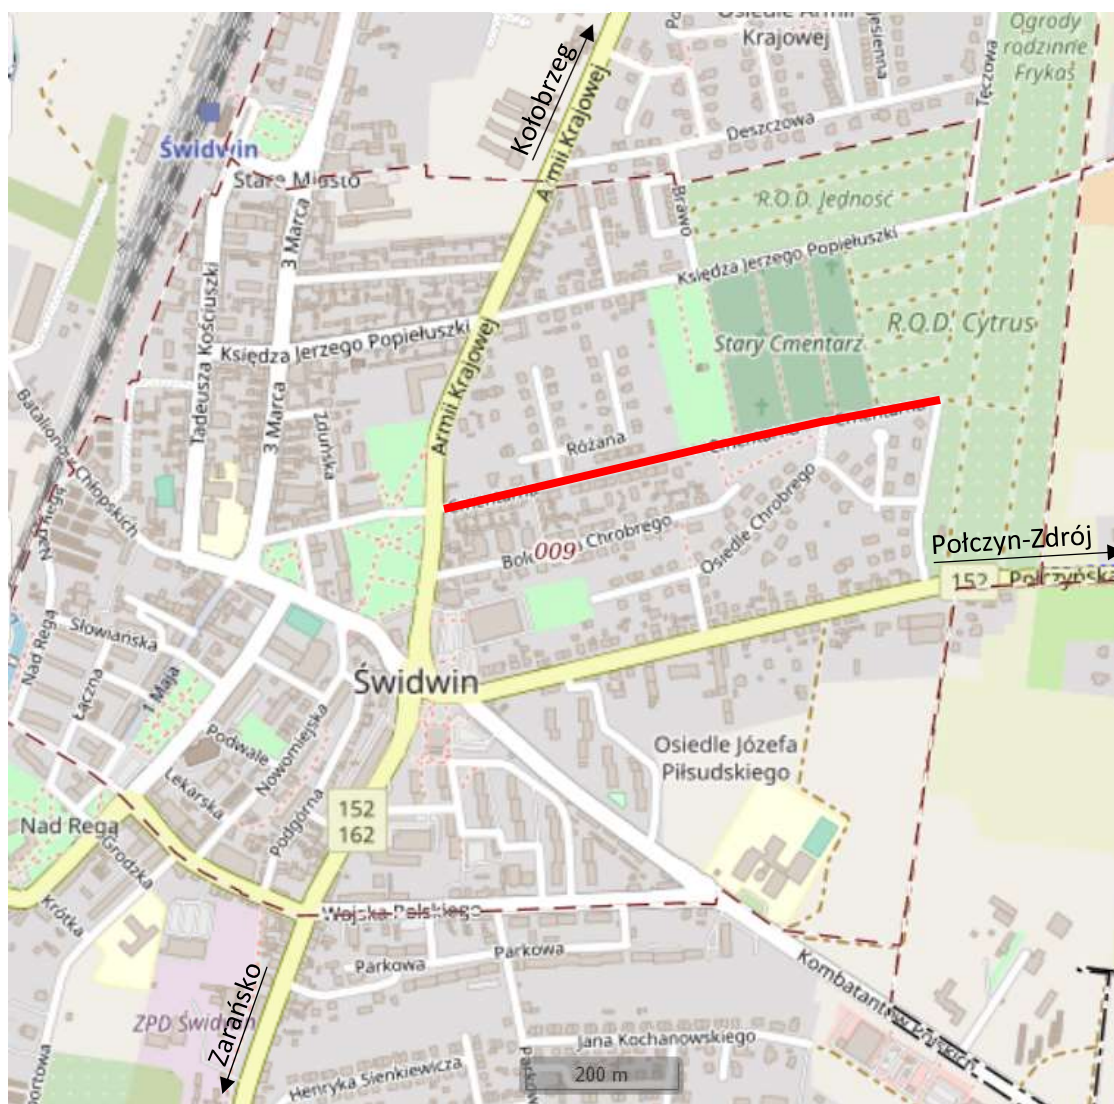

— ul. Cmentarna