


**PROJEKT WYKONANIA ŁAZIENKI
LOKAL NR 12 UL. E. GIERCZAK 1A**

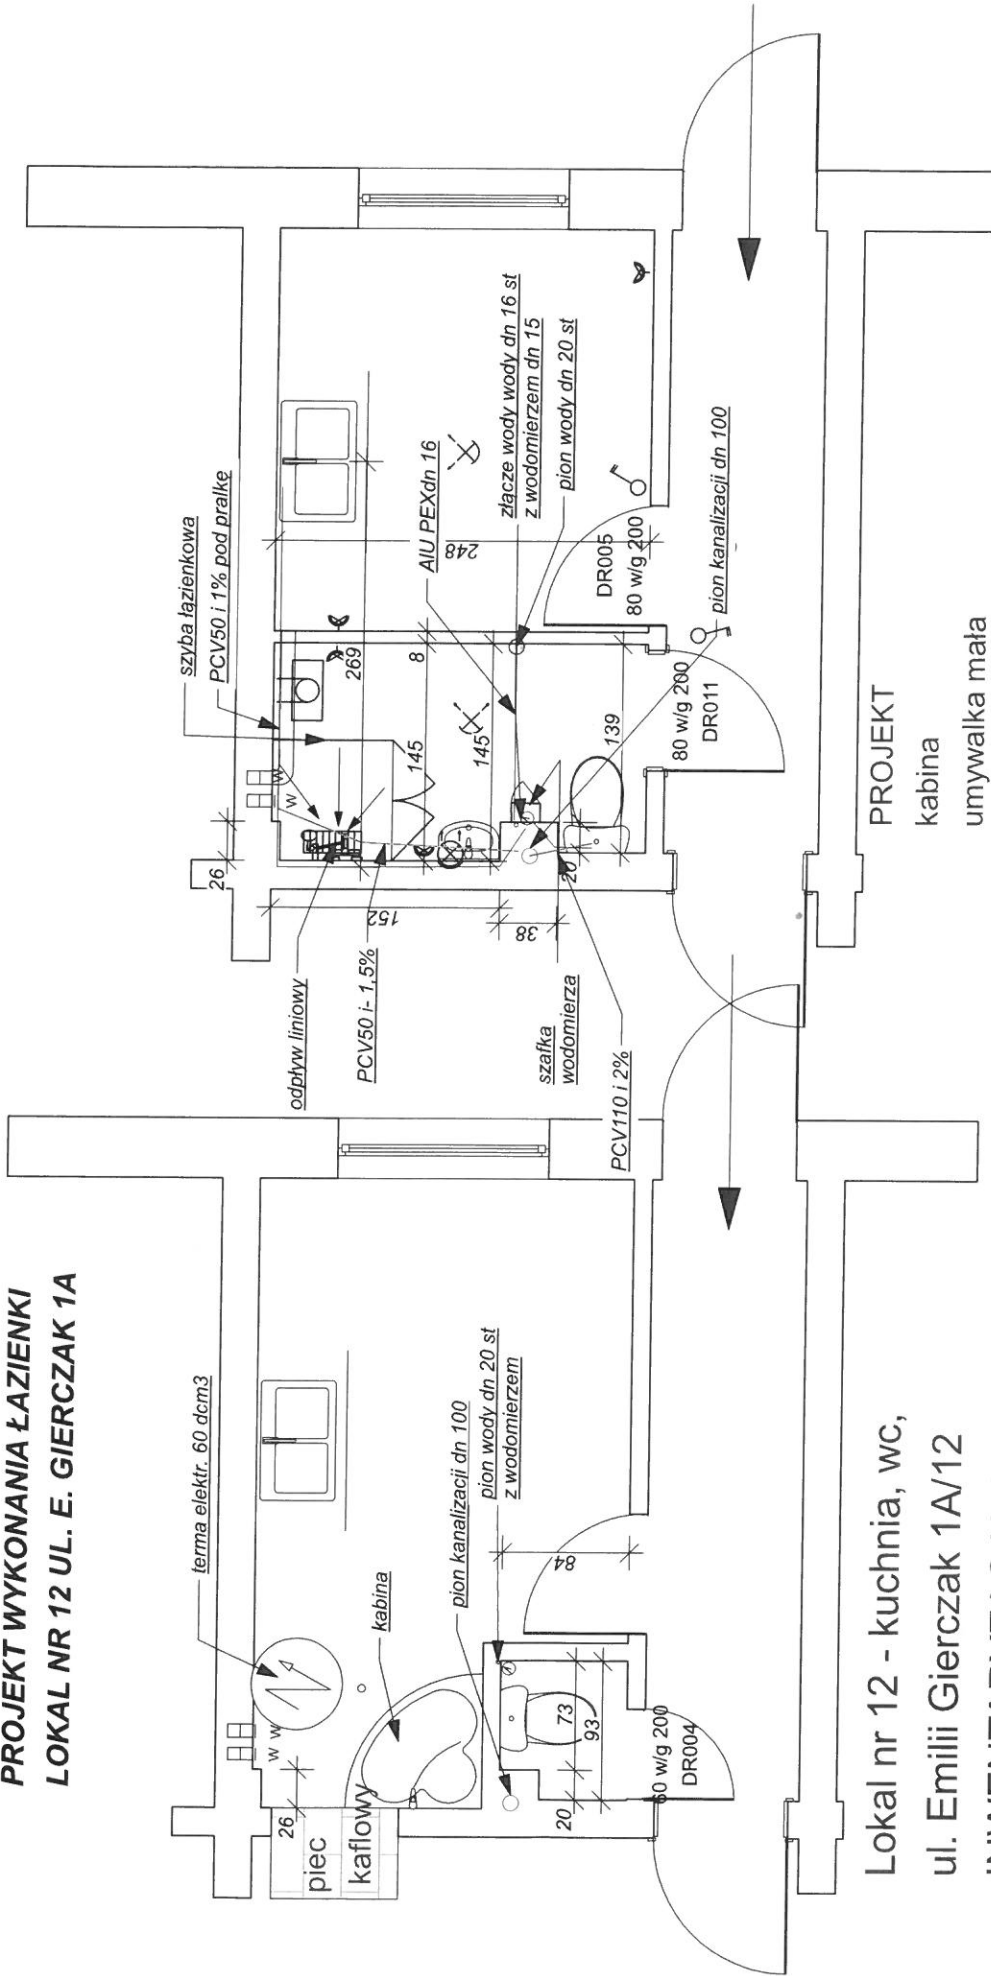

Lokal nr 12 - kuchnia, wc,
ul. Emilii Gierczak 1A/12

INWENTARYZACJA 1: 50 UWAGA:

- rozprowadzenie ciepłej wody
- po zamontowaniu kotła gazowego
- wskazania komoniarские

PROJEKT

kabina

umywalka mąta

oprawa sufitowa

oprawa ścienna -kinkiet szczeliny

gniazdo kroposzczelne 16A/z

wyłącznik 2x

Sporządził j. Koniec