


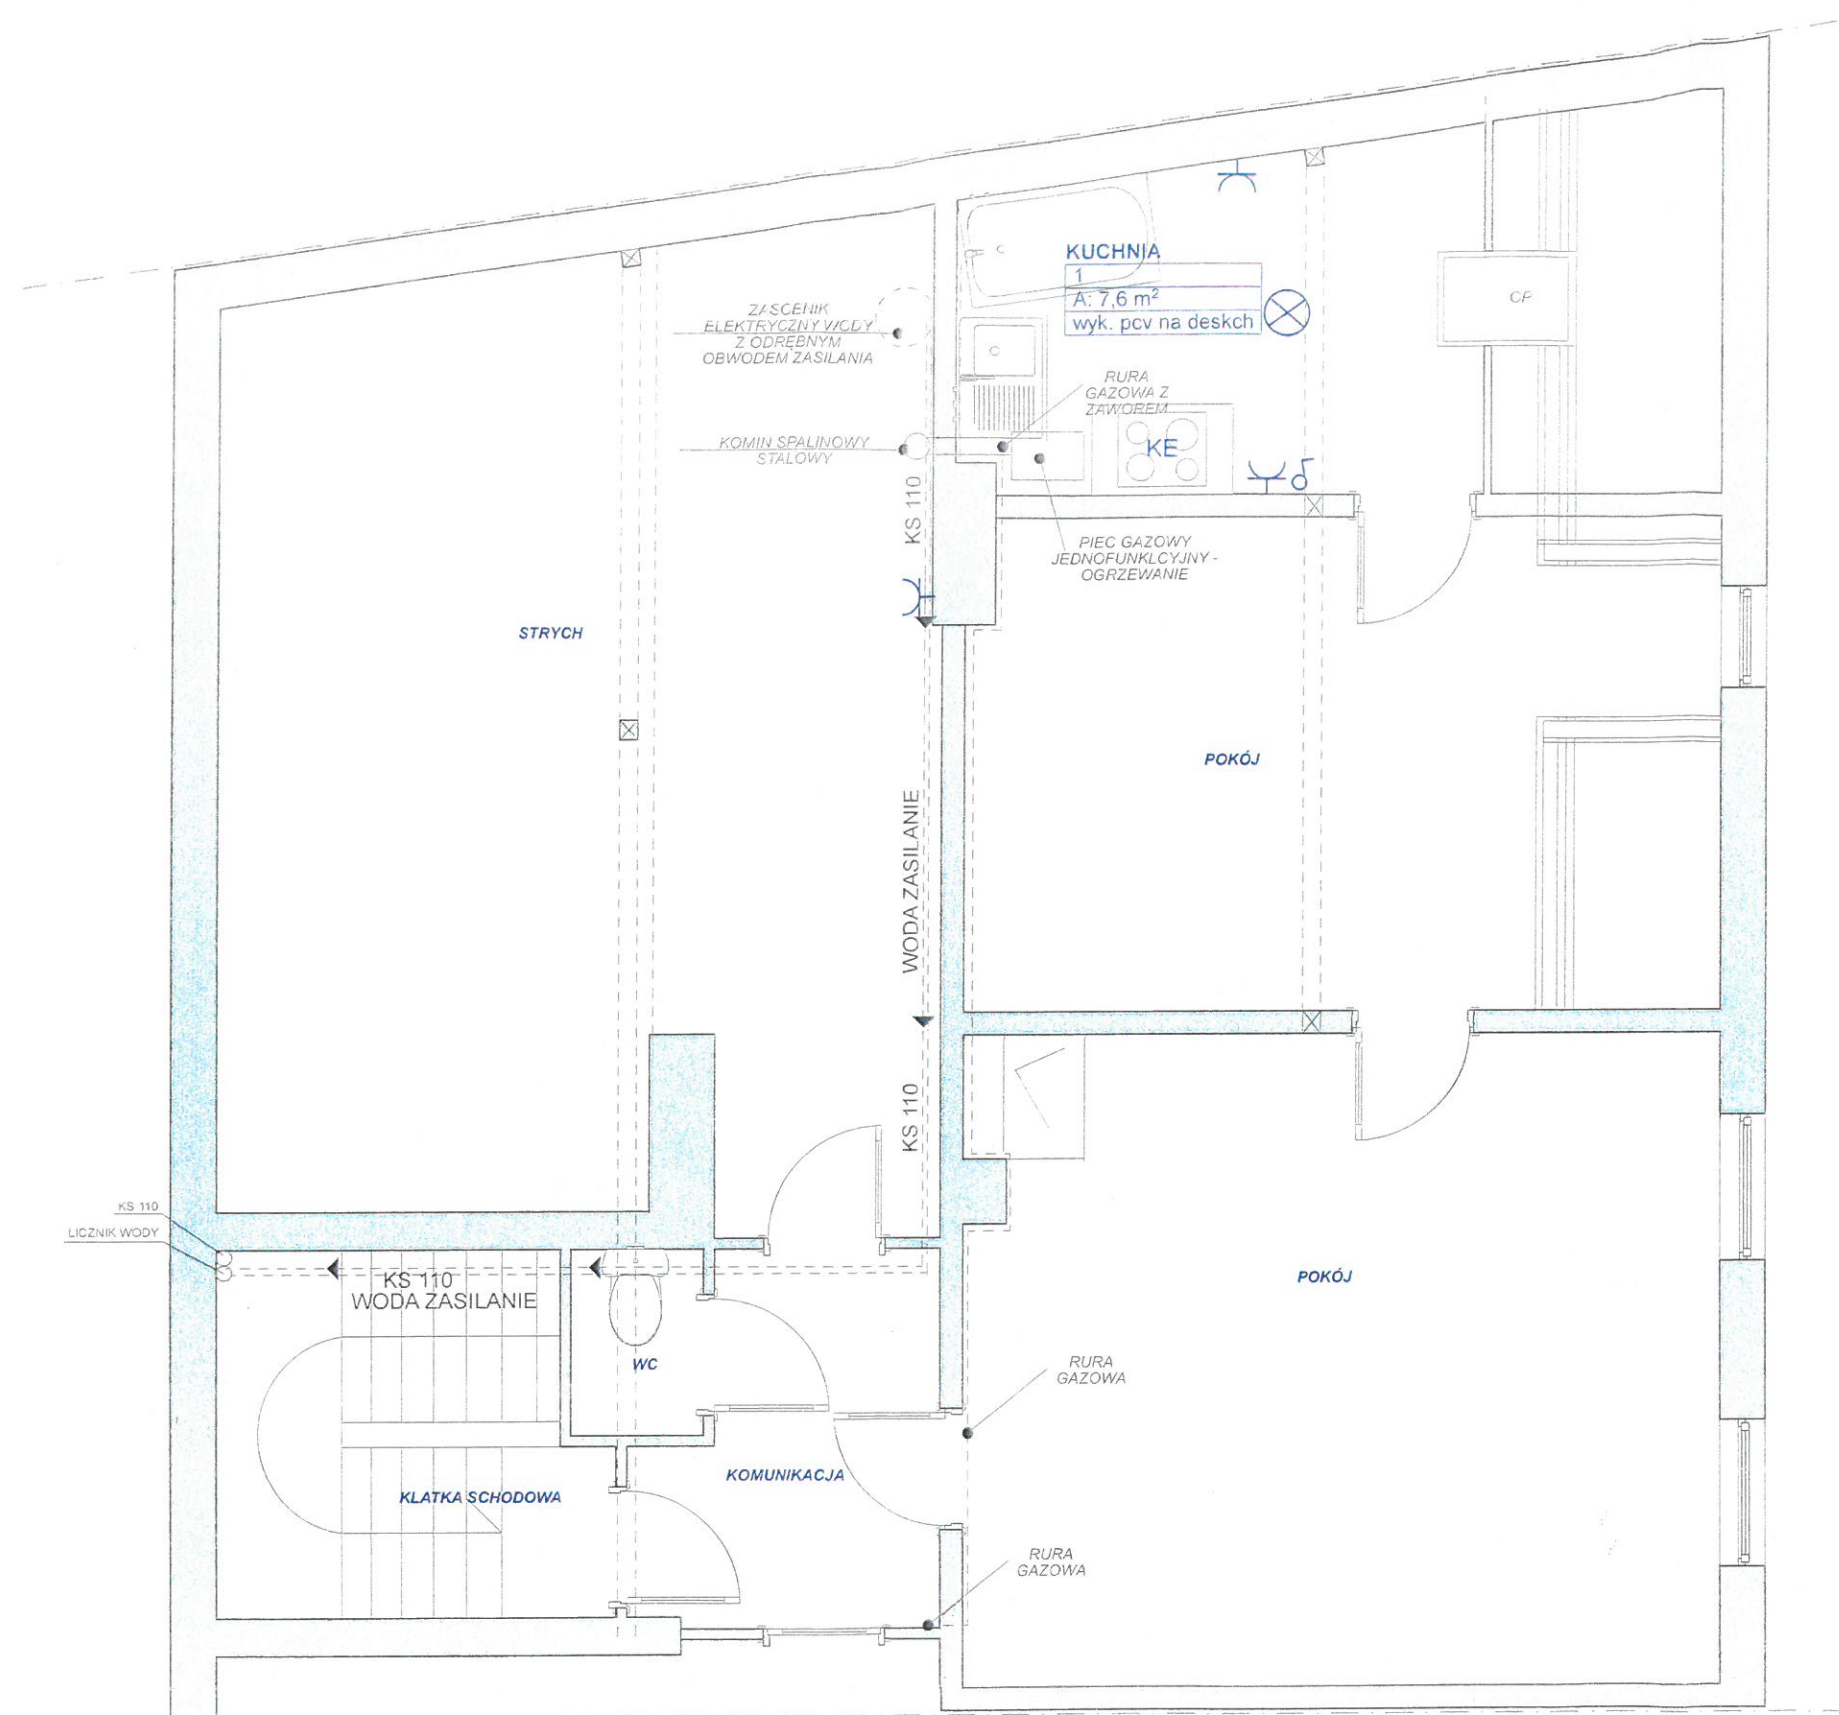


Idom Pracownia Projektowa
mgr inż. architekt Michał Skup

Nazwa:	LOKAL MIESZKALNY	Projektant:	mgr inż. arch. Michał Skup nr upr. 271ZPOIA/OKK/2013
Adres:	ŚWIDWIN, UL. WOJSKA POLSKIEGO 12/5, 78-300 ŚWIDWIN	Projektant:	
Inwestor:	Gmina Miejska Świdwin, Pl. Konstytucji 3-go Maja 1, 78-300 Świdwin	Skala:	1:50
Treść rys.:	INWENTARYZACJA: RZUT LOKALU - PODDASIE W BUDYNKU WIELORODZINNYM	Branża:	ARCH.
		Data:	07.2024
		Nr rys.	1.1

FOLIA PAROPRZEPUSZCZALNA
STAŁOWY GK 2 X 10CM
WEŁNA MINERALNA 20CM
PAROIZOLACJA
NA STELAŻU STAŁOWYM
WEŁNA MINERALNA 5CM
PŁYTA GKF + GKW
GŁADŹ GIPSOWA
FARBA 3 X

TYNK NA SIATCE
PŁYTA GKF 1,8MM
PŁYTA OSB 2,2CM
FOLIA PAROPRZEPUSZCZALNA
STAŁOWY GK 2 X 10CM
WEŁNA MINERALNA 20CM
PAROIZOLACJA
PŁYTA GKF 1,8MM
GŁADŹ GIPSOWA
FARBA 3 X

PŁYTKI CERAMICZNE
PŁYTA OSB 2 x 2,2cm
FOLIA PRZECIWWODNA
RUSZT DREWNIANY Z BELEK 5X5CM
CO 50cm
WEŁNA MINERALNA 5cm
DESKA 2,2cm
BELKA STROPOWA
POLEPA
STROP ŚLEPY
WYKONCZENIE

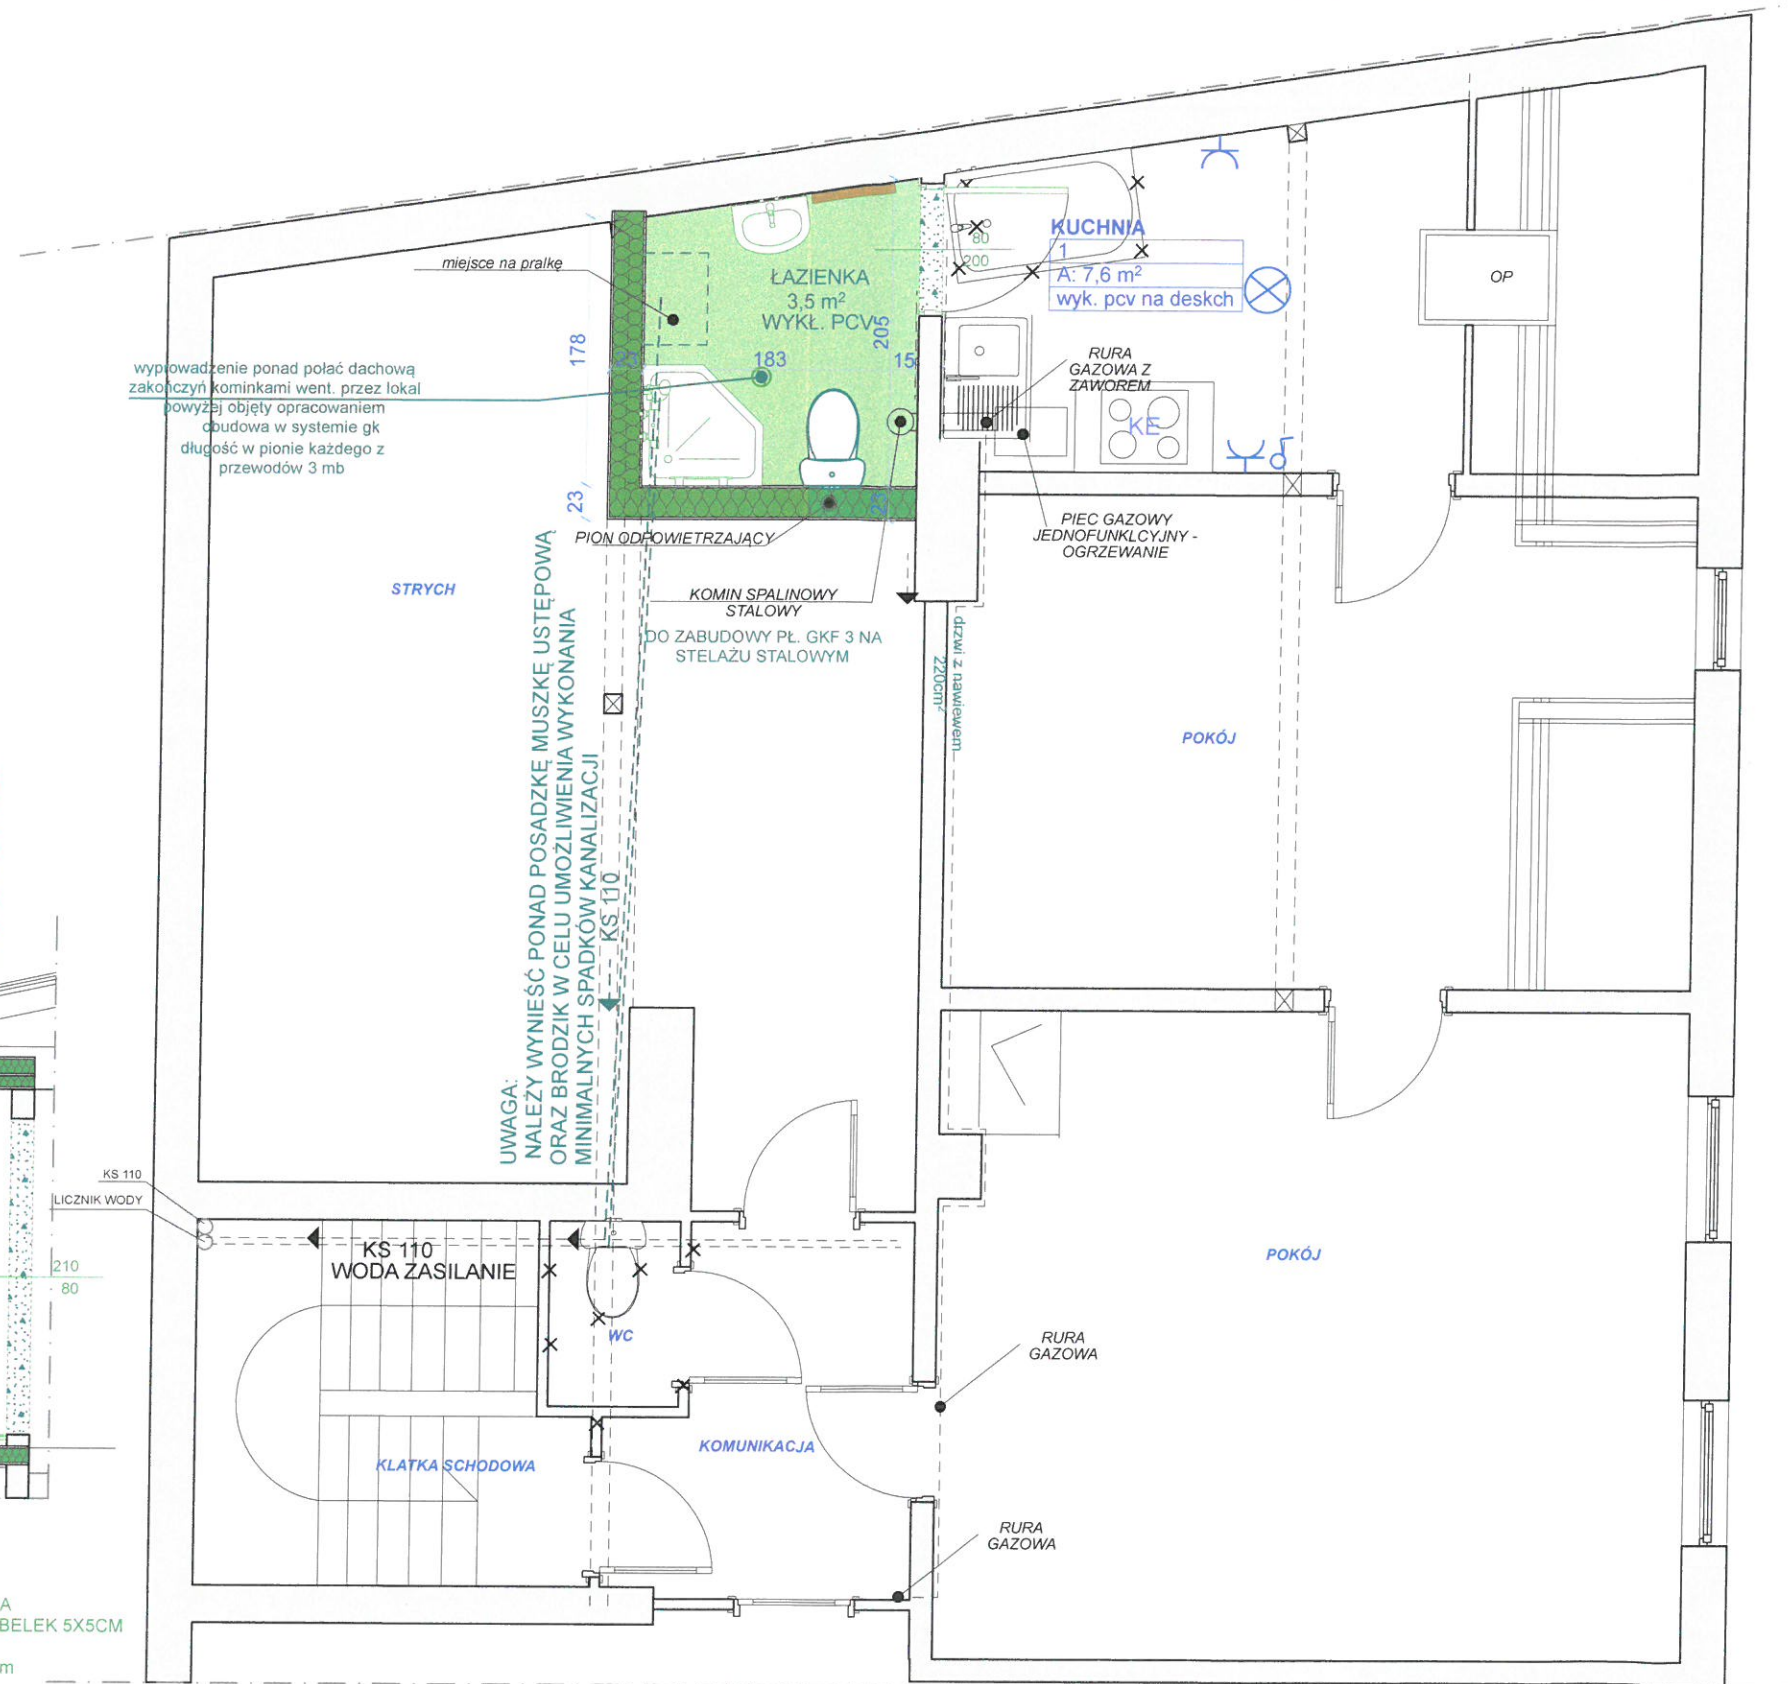

- ŚCIANA LEKKA GK gr 24cm
Z IZOLACJĄ Z WEŁNY
MINERALNEJ GR 20CM
- WYBURZENIA
- ISTNIEJĄCE ŚCIANY
- 0,3 m² POW. WLICZANA DO
UŻYTKOWEJ
- X ELEMENTY DO USUNIĘCIA

IDOM Pracownia Projektowa
mgr inż. architekt Michał Skup

Nazwa:	LOKAL MIESZKALNY	Projektant:	mgr inż. arch. Michał Skup nr upr. 27/ZPOIA/OKK/2013
Adres:	ŚWIDWIN, UL. WOJSKA POLSKIEGO 12/5, 78-300 ŚWIDWIN	Projektant:	
Inwestor:	Gmina Miejska Świdwin, Pl. Konstytucji 3-go Maja 1, 78-300 Świdwin	Skala:	Branża:
edycja:	PROJEKT: WYDZIELENIE ŁAZIENKI ZE STRYCHU DLA LOKALU MIESZKALNEGO	Data:	Nr rys.
		1:50	ARCH. 07.2024 1