

18.10.2024

**UCHWAŁA NR VIII/61/24
RADY MIASTA ŚWIDWIN**

z dnia 29 października 2024 r.

w sprawie wyrażenia zgody na ustanowienie służebności przesyłu na nieruchomości stanowiącej własność Gminy Miejskiej Świdwin

Na podstawie art. 13 ust. 1 ustawy z dnia 21 sierpnia 1997 r. o gospodarce nieruchomościami (Dz. U. z 2024 r., poz. 1145) oraz art. 285 i 305¹ ustawy z dnia 23 kwietnia 1964 r. Kodeks cywilny (Dz. U. z 2024 r., poz. 1061 z późn. zm.) i art. 18 ust. 2 pkt 9 lit. a ustawy z dnia 8 marca 1990 r. o samorządzie gminnym (Dz. U. z 2024 r., poz. 1465) uchwala się, co następuje:

§ 1. 1. Wyraża się zgodę na ustanowienie służebności przesyłu, odpłatnej i na czas nieoznaczony, na części nieruchomości stanowiącej własność Gminy Miejskiej Świdwin, oznaczonej w ewidencji gruntów jako działki nr 75/5, 169/23 i 169/10 w obrębie geodezyjnym 007 m. Świdwin, objętej księgą wieczystą nr KO2B/00017836/3 prowadzoną przez Sąd Rejonowy w Białogardzie VI Zamiejscowy Wydział Ksiąg Wieczystych w Świdwinie, dla budowy przyłącza elektroenergetycznego w postaci odcinka linii kablowej 0,4 kV o dł. łącznie 127,00 m w pasie służebności o szer. 0,50 m oraz rozdzielnicy kablowej zajmującej powierzchnię 0,20 m², której przebieg oznaczono na załączniku graficznym do niniejszej uchwały.

2. Szczegółowe warunki ustanowienia służebności przesyłu zostaną określone w odrębnym porozumieniu, a następnie zostaną ujęte w umowie notarialnej o ustanowieniu służebności przesyłu.

§ 2. Wykonanie uchwały powierza się Burmistrzowi Miasta Świdwin.

§ 3. Uchwała wchodzi w życie z dniem podjęcia.

Przewodniczący Rady Miasta


Wojciech Piątek

Projekt uchwały zgodny jest
z przepisami prawa

RADCA PRAWNY

Sylvia Górska-Marnicka

z dnia 29 października 2024 r.

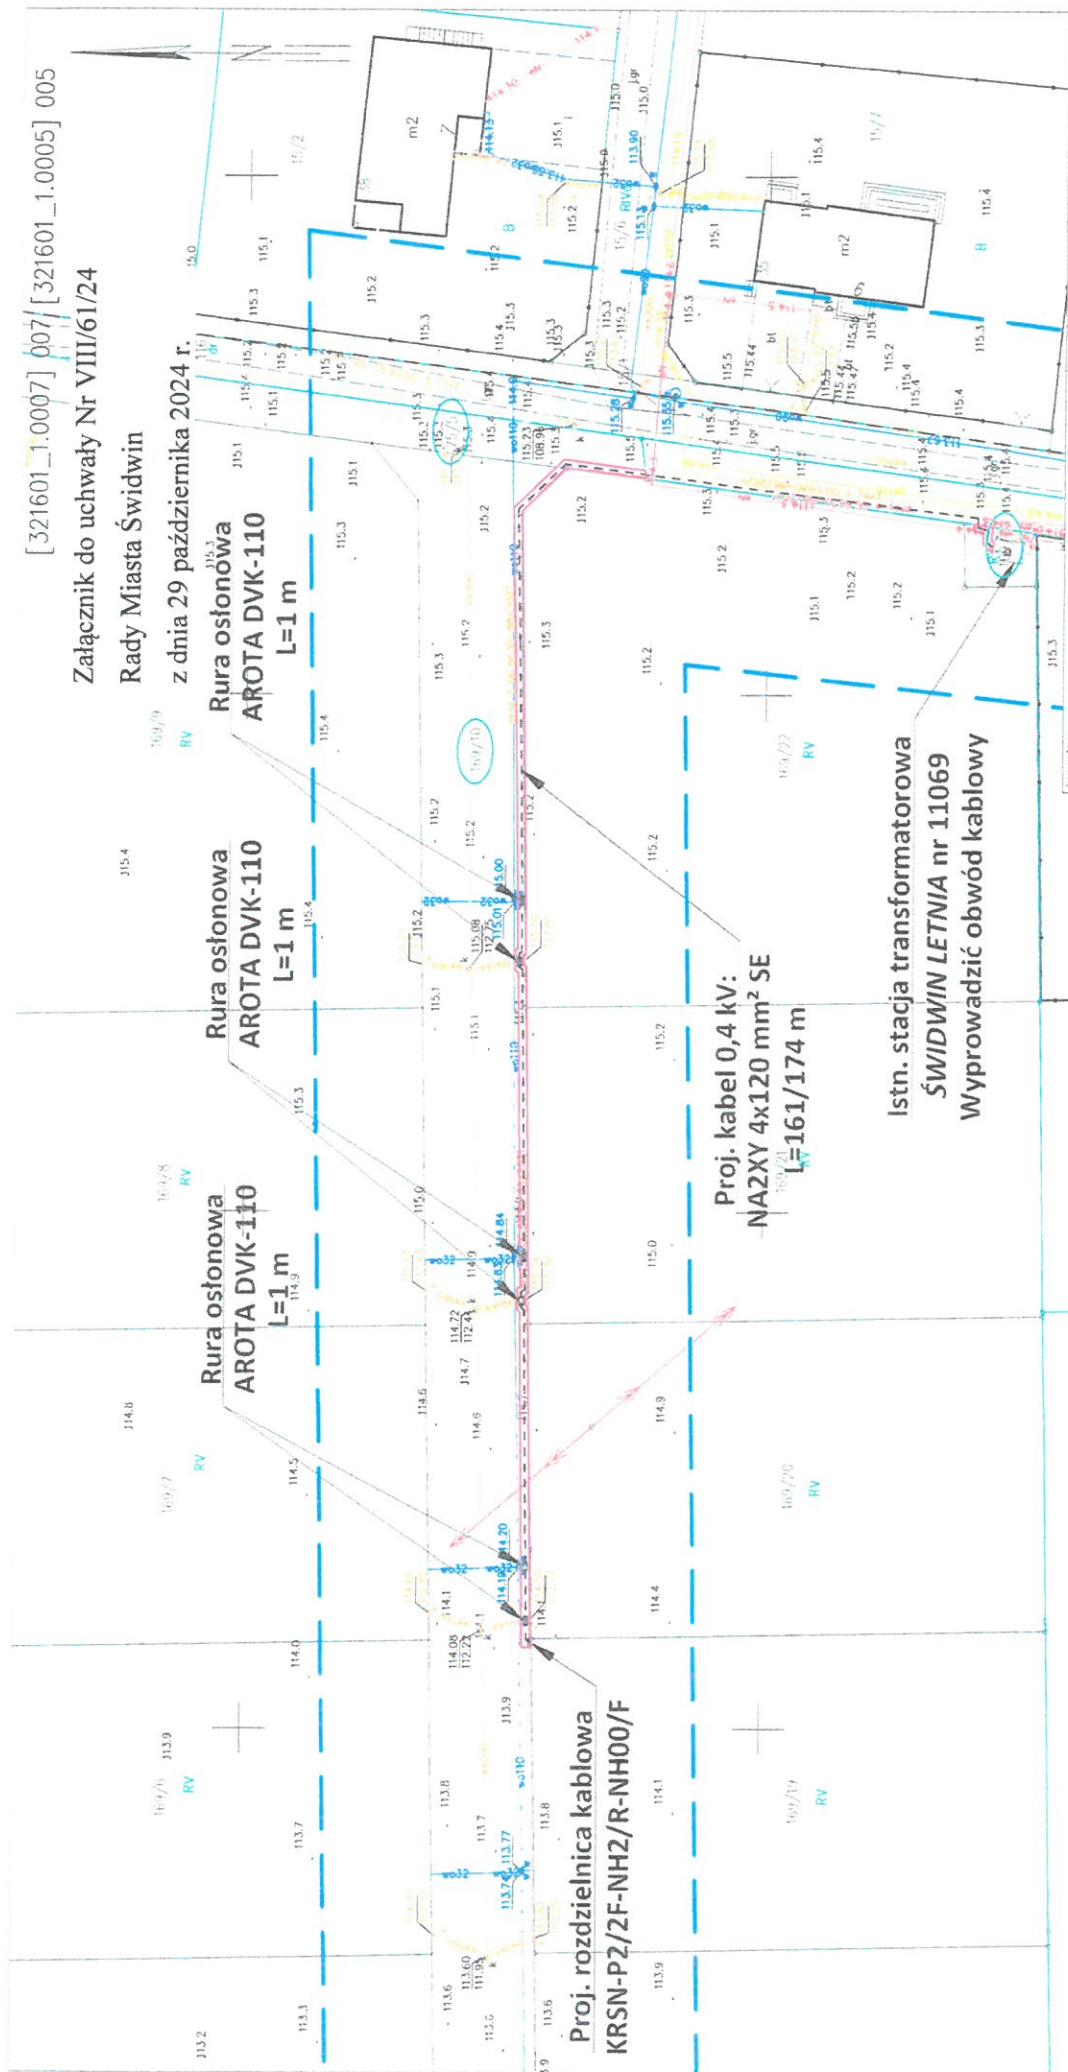

ENERGA - OPERATOR S.A. z siedzibą w Gdańsku
Oddział w Koszalinie, ul. Morska 10, 75-950 Koszalin

PROJEKTOWANIE SIECI I INSTALACJI ELEKTRYCZNYCH JAROSŁAW ZACHAREK
Lulewice 14, 78-200 Białogard, NIP: 6721856214

Projektował:	Inż. Tadeuszko	Wz. uzgodniona	Data	Podpisy
	mgr inż. Jarosław Zacharek	24P/03.11/PZOZ/10	21.08.2024 r.	
Sprawdził:				
Skala:	Opis rysunku:			
1:500	Projekt zagospodarowania terenu: Przyłącze energetyczne 0,4 kV dla zasilania budynku mieszkalnego na dz. nr 169/19 przy ul. Letniej w Świdwinie			
				Nr. planu: 24P/03.11/PZOZ/10 Data: 2024.08.21 Nr. rysunku: 01 Nr. albumu: E-01

Uzasadnienie

Projekt niniejszej uchwały został przygotowany w związku z wnioskiem ENERGA-OPERATOR S.A. z siedzibą w Gdańsku Oddział w Koszalinie, ul. Morska 10, 75-950 Koszalin, o wyrażenie zgody na ustanowienie służebności przesyłu dla zamierzenia inwestycyjnego budowy przyłącza elektroenergetycznego w postaci linii kablowej 0,4 kV oraz rozdzielnic kablowej na części nieruchomości stanowiącej własność Gminy Miejskiej Świdwin, oznaczonej w ewidencji gruntów jako działki nr 75/5, 169/23 i 169/10 w obrębie geodezyjnym 007 m. Świdwin, w celu zasilenia w energię elektryczną projektowanego budynku mieszkalnego.

Zakres terenowy służebności w związku z wykonaniem przyłącza jest następujący:

a) na działce nr 75/5: linia kablowa 0,4 kV o długości 8,00 m (powierzchnia pasa służebności jest równa 4,00 m²),

b) na działce nr 169/23: linia kablowa 0,4 kV o długości 3,00 m (powierzchnia pasa służebności jest równa 1,50 m²),

c) na działce nr 169/10: linia kablowa 0,4 kV o długości 116,00 m (powierzchnia pasa służebności jest równa 58,00 m²) oraz rozdzielnica kablowa o wymiarach 0,25 m x 0,80 m.

Szerokość pasa do służebności wynosi 0,50 m.

Na podstawie art. 18 ust. 2 pkt 9 lit. a ustawy z dnia 8 marca 1990 r. o samorządzie gminnym (Dz. U. z 2024 r., poz. 1465) i art. 305¹ ustawy z dnia 23 kwietnia 1964 r. Kodeks cywilny (Dz. U. z 2024 r., poz. 1061 z późn. zm.) istnieje możliwość ustanowienia służebności przesyłu dotyczącej umieszczenia ww. urządzeń projektowanych w gruncie gminnym.

BURMISTRZ MIASTA
Piotr Feliński