

18.10.2024

**UCHWAŁA NR VIII/63/24
RADY MIASTA ŚWIDWIN**

z dnia 29 października 2024 r.

**w sprawie wyrażenia zgody na ustanowienie służebności przesyłu na nieruchomościach
stanowiących własność Gminy Miejskiej Świdwin**

Na podstawie art. 13 ust. 1 ustawy z dnia 21 sierpnia 1997 r. o gospodarce nieruchomościami (Dz. U. z 2024 r., poz. 1145) oraz art. 285 i 305¹ ustawy z dnia 23 kwietnia 1964 r. Kodeks cywilny (Dz. U. z 2024 r., poz. 1061 z późn. zm.) i art. 18 ust. 2 pkt 9 lit. a ustawy z dnia 8 marca 1990 r. o samorządzie gminnym (Dz. U. z 2024 r., poz. 1465) uchwala się, co następuje:

§ 1. 1. Wyraża się zgodę na ustanowienie służebności przesyłu, odpłatnej i na czas nieoznaczony, na nieruchomościach stanowiących własność Gminy Miejskiej Świdwin, oznaczonych w ewidencji gruntów jako:

- 1) działka nr 30/3 w obrębie geodezyjnym 007 m. Świdwin, objęta księgą wieczystą nr KO2B/00022813/4 prowadzoną przez Sąd Rejonowy w Białogardzie VI Zamiejscowy Wydział Ksiąg Wieczystych w Świdwinie, dla przyłącza oraz kabla światłowodowego o dł. 45,00 m w pasie służebności o szer. 0,50 m, zgodnie z załącznikiem graficznym nr 1 do niniejszej uchwały,
- 2) działka nr 13 w obrębie geodezyjnym 004 m. Świdwin, objęta księgą wieczystą nr KO2B/00025653/5 prowadzoną przez Sąd Rejonowy w Białogardzie VI Zamiejscowy Wydział Ksiąg Wieczystych w Świdwinie, dla przyłącza oraz kabla światłowodowego o dł. 4,00 m w pasie służebności o szer. 0,50 m, zgodnie z załącznikiem nr 2 do niniejszej uchwały.

2. Szczegółowe warunki ustanowienia służebności przesyłu zostaną określone w odrębnym porozumieniu, a następnie zostaną ujęte w umowie notarialnej o ustanowieniu służebności przesyłu.

§ 2. Wykonanie uchwały powierza się Burmistrzowi Miasta Świdwin.

§ 3. Uchwała wchodzi w życie z dniem podjęcia.


Przewodniczący Rady Miasta

Wojciech Piątek

Projekt uchwały zgodny jest
z przepisami prawa

RADCA PRAWNY
[Podpis]
Małgorzata Gołębiewska-Kornicka

Załącznik Nr 1 do uchwały Nr VIII/63/24
Rady Miasta Świdwin
z dnia 29 października 2024 r.

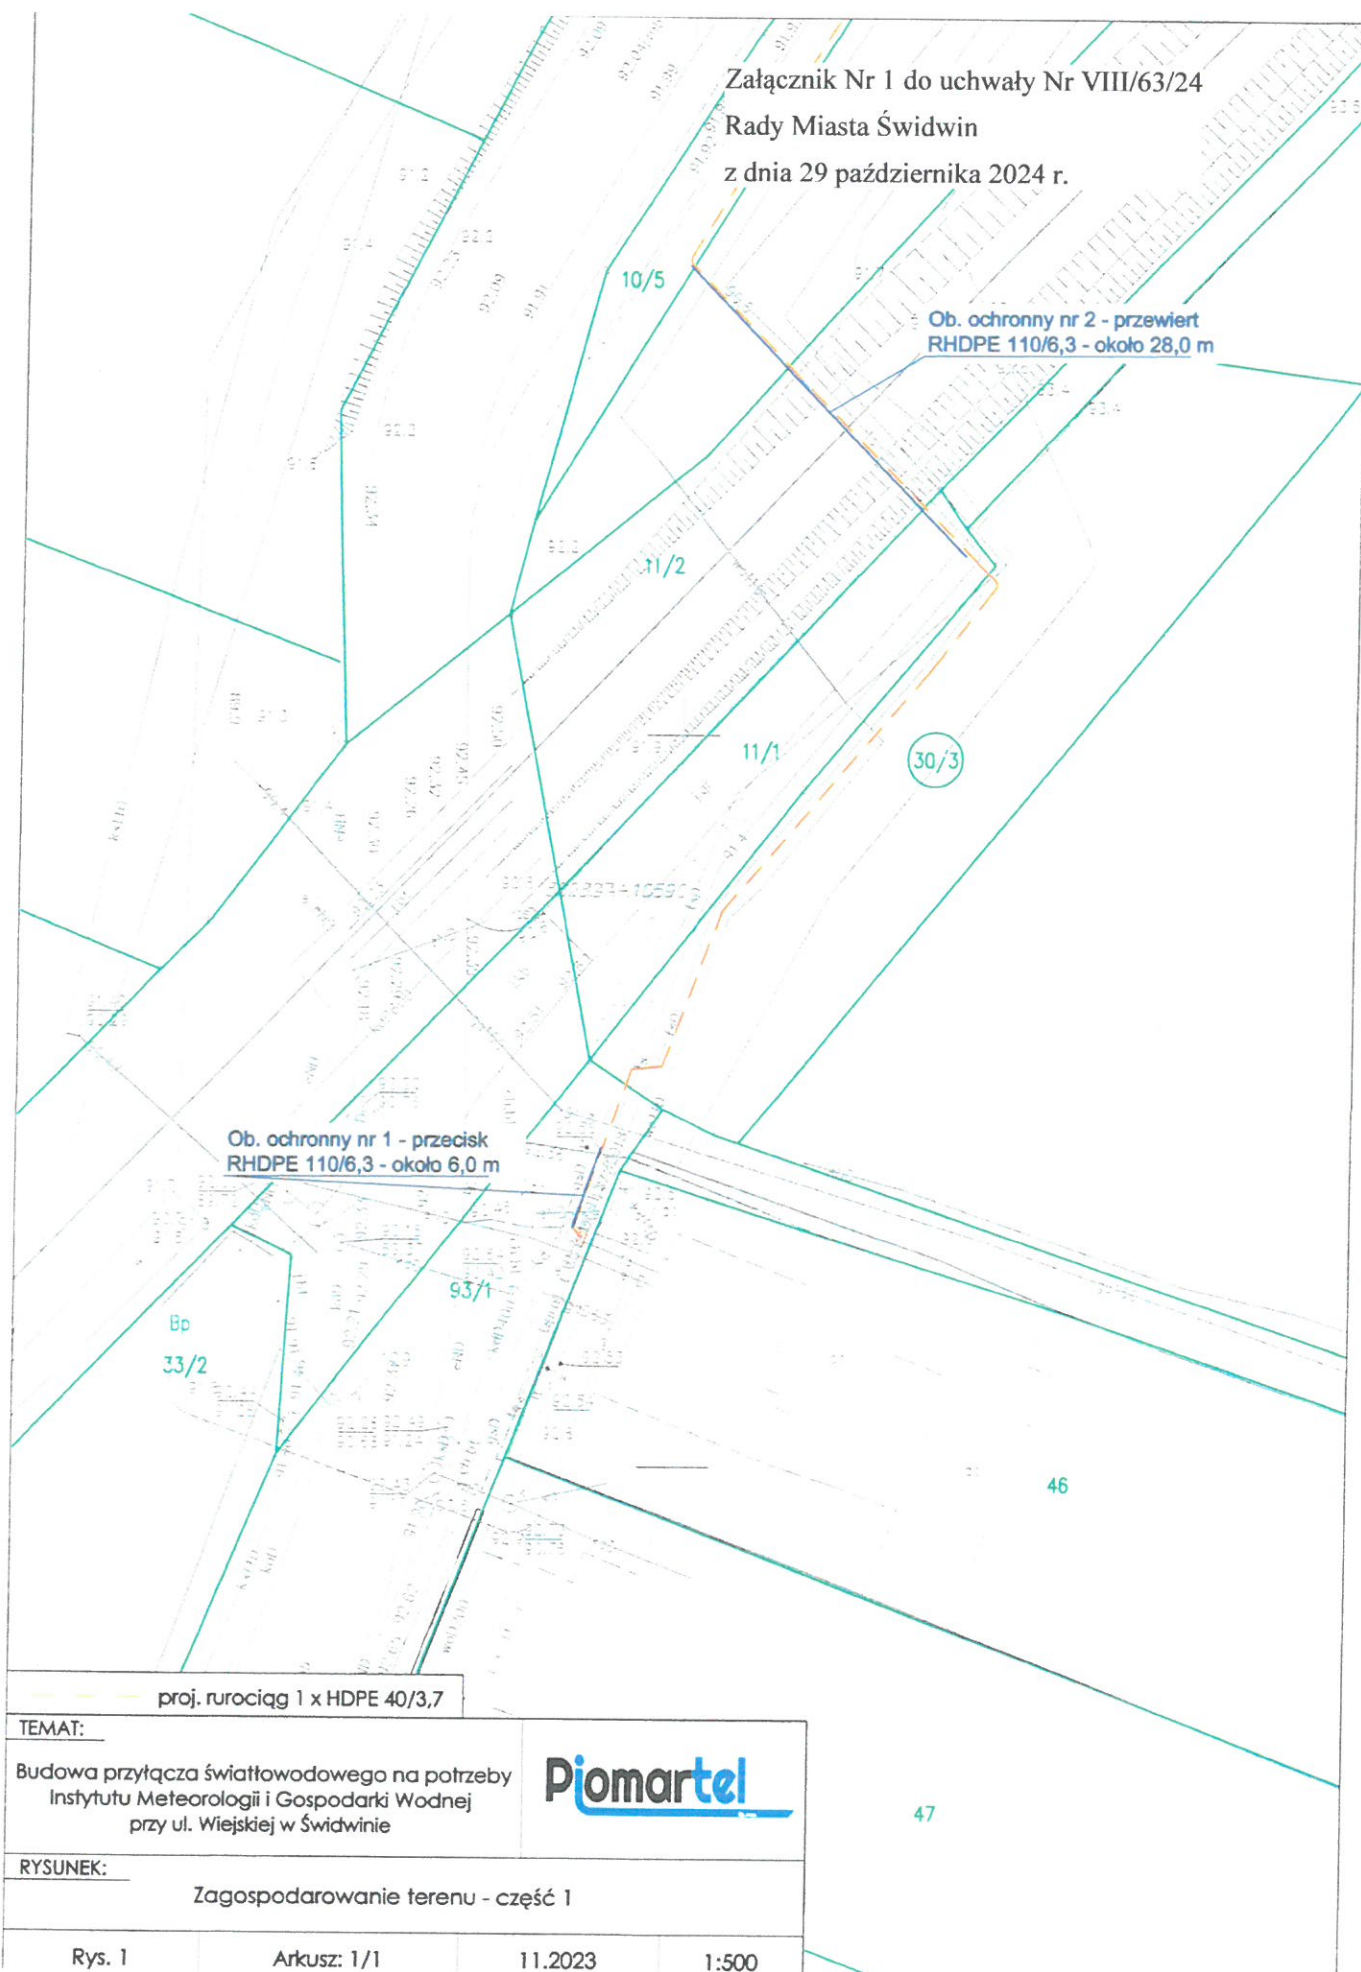

TEMAT:

Budowa przyłącza światłowodowego na potrzeby
Instytutu Meteorologii i Gospodarki Wodnej
przy ul. Wiejskiej w Świdwinie

Piomar

Załącznik Nr 2 do uchwały Nr VIII/63/24

Rady Miasta Świdwin

z dnia 29 października 2024 r.

RYSUNEK:

Zagospodarowanie terenu - część 2


Rys. 2

Arkusz: 1/1

11.2023

1:500

proj. rurociąg 1 x HDPE 40/3,7

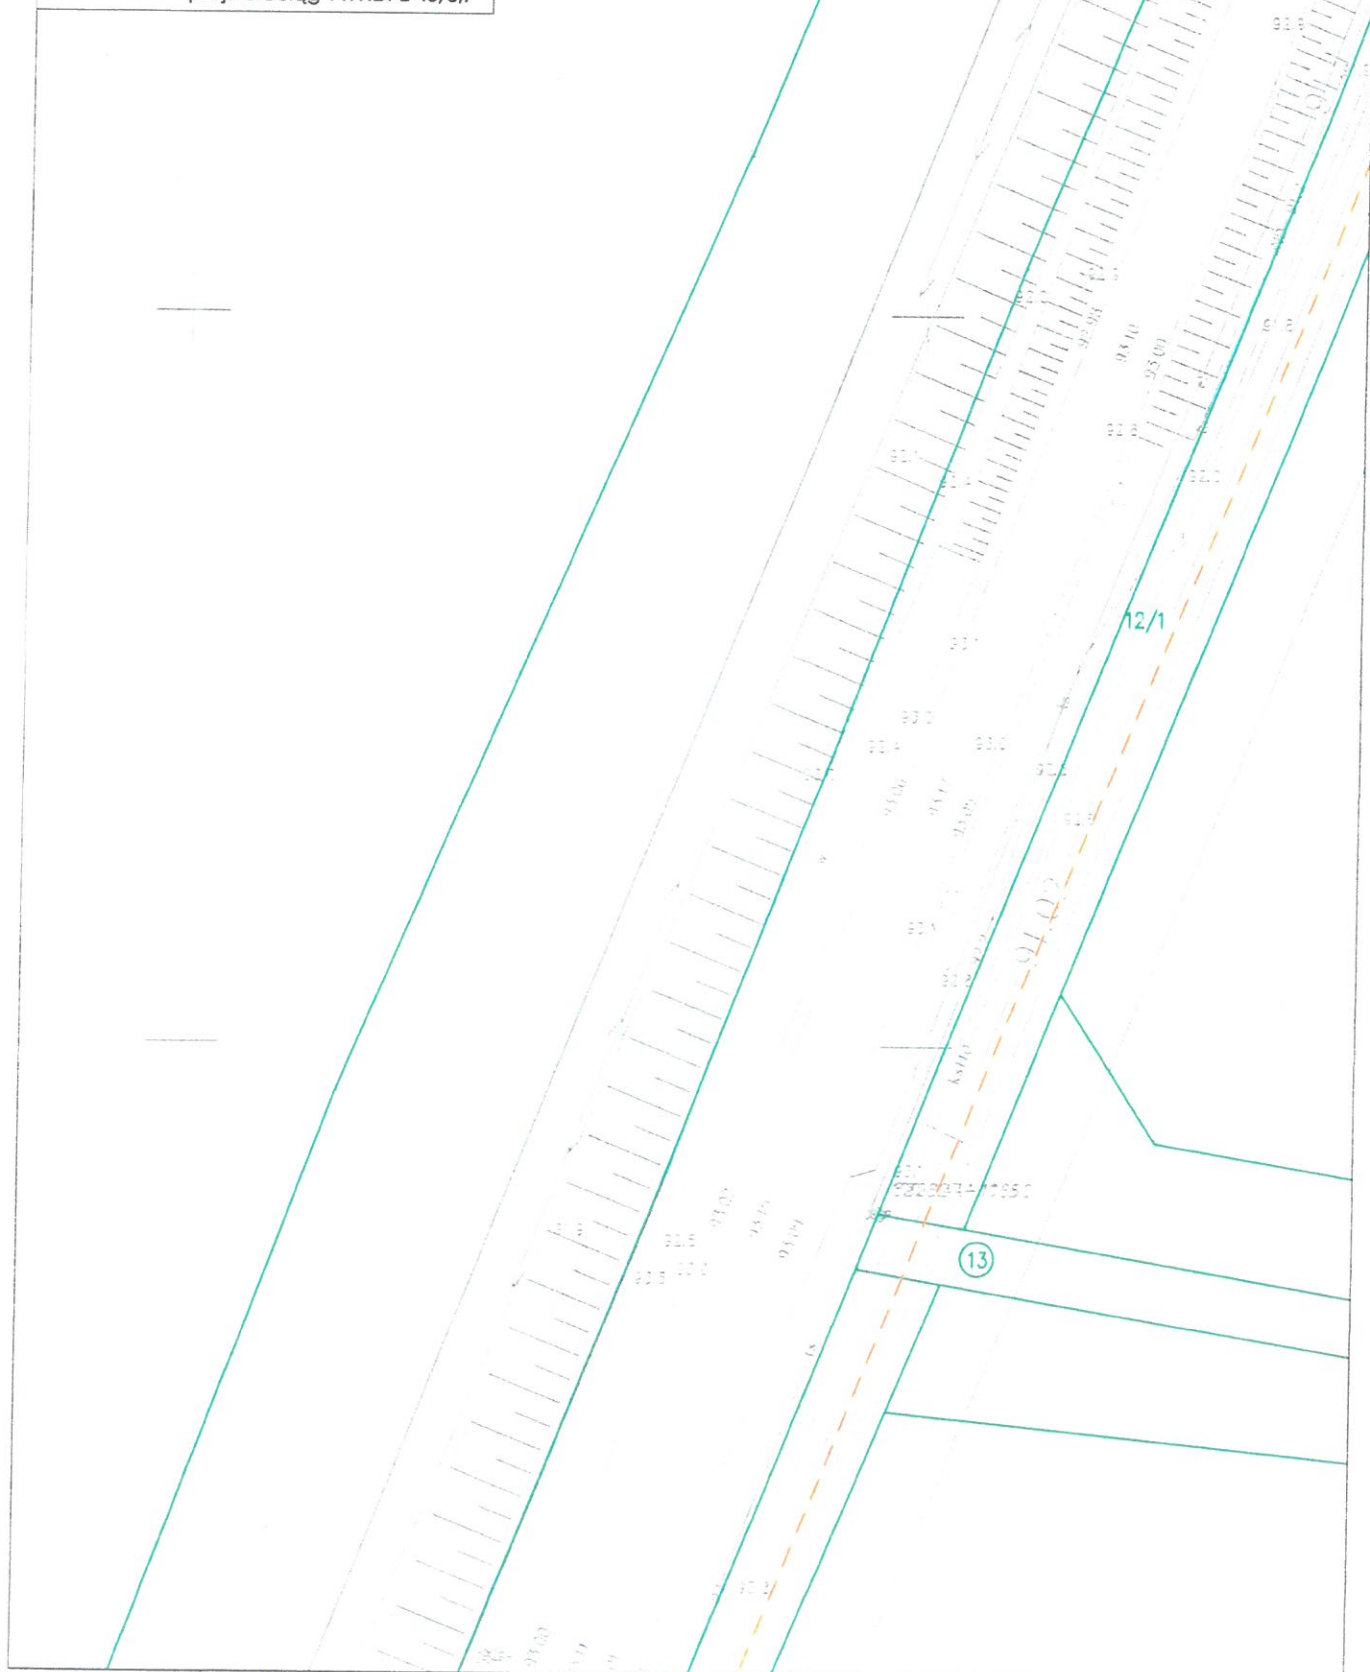

Uzasadnienie

Projekt niniejszej uchwały został przygotowany w związku z wnioskiem inwestora T-Mobile Polska S.A. z siedzibą w Warszawie, ul. Marynarska 12, 02-674 Warszawa, o ustanowienie służebności przesylu dla zamierzenia inwestycyjnego budowy przyłącza światłowodowego na nieruchomościach stanowiących własność Gminy Miejskiej Świdwin, oznaczonych w ewidencji gruntów jako działki nr 30/3 w obrębie geodezyjnym 007 i nr 13 w obrębie geodezyjnym 004.

Na podstawie art. 18 ust. 2 pkt 9 lit. a ustawy z dnia 8 marca 1990 r. o samorządzie gminnym (Dz. U. z 2024 r., poz. 1465) i art. 305¹ ustawy z dnia 23 kwietnia 1964 r. Kodeks cywilny (Dz. U. z 2024 r., poz. 1061 z późn. zm.) istnieje możliwość ustanowienia służebności przesylu dotyczącej umieszczenia ww. urządzeń światłowodowych w gruncie gminnym.

BURMISTRZ MIASTA
Piotr Feliński