

UCHWAŁA NR XV/114/25
RADY MIASTA ŚWIDWIN

z dnia 24 kwietnia 2025 r.

w sprawie wyrażenia zgody na ustanowienie służebności przesyłu na nieruchomości stanowiącej własność Gminy Miejskiej Świdwin

Na podstawie art. 13 ust. 1 ustawy z dnia 21 sierpnia 1997 r. o gospodarce nieruchomościami (Dz. U. z 2024 r., poz. 1145 z późn. zm.) oraz art. 285 i 305¹ ustawy z dnia 23 kwietnia 1964 r. Kodeks cywilny (Dz. U. z 2024 r., poz. 1061 z późn. zm.) i art. 18 ust. 2 pkt 9 lit. a ustawy z dnia 8 marca 1990 r. o samorządzie gminnym (Dz. U. z 2024 r., poz. 1465 z późn. zm.) uchwala się, co następuje:

§ 1.1. Wyraża się zgodę na ustanowienie służebności przesyłu na rzecz ENERGIA-OPERATOR S. A. z siedzibą w Gdańsku, na czas nieoznaczony, dla projektowanych urządzeń elektroenergetycznych w postaci linii kablowych SN 15kV, prowadzonych na nieruchomościach stanowiących własność Gminy Miejskiej Świdwin, oznaczonych w ewidencji gruntów jako działki:


- nr 60/18 w obrębie geodezyjnym 008 m. Świdwin, objęta księgą wieczystą nr KO2B/00012533/4 prowadzoną w Sądzie Rejonowym w Białogardzie VI Zamiejscowym Wydziale Ksiąg Wieczystych w Świdwinie,
- nr 65/2 w obrębie geodezyjnym 008 m. Świdwin, objęta księgą wieczystą nr KO2B/00021663/0 prowadzoną w Sądzie Rejonowym w Białogardzie VI Zamiejscowym Wydziale Ksiąg Wieczystych w Świdwinie,
- nr 1 w obrębie geodezyjnym 012 m. Świdwin, objęta księgą wieczystą nr KO2B/00023183/5 prowadzoną w Sądzie Rejonowym w Białogardzie VI Zamiejscowym Wydziale Ksiąg Wieczystych w Świdwinie,
- nr 17/2 w obrębie geodezyjnym 012 m. Świdwin, objęta księgą wieczystą nr KO2B/00010822/3 prowadzoną w Sądzie Rejonowym w Białogardzie VI Zamiejscowym Wydziale Ksiąg Wieczystych w Świdwinie,
- nr 207/7 w obrębie geodezyjnym 012 m. Świdwin, objęta księgą wieczystą nr KO2B/00023377/2 prowadzoną w Sądzie Rejonowym w Białogardzie VI Zamiejscowym Wydziale Ksiąg Wieczystych w Świdwinie.


2. Przebieg służebności, o której mowa w ust. 1, określają załączniki graficzne nr 1, 2, 3 i 4 do niniejszej uchwały, będące jej integralną częścią.

3. Szczegółowe warunki ustanowienia służebności przesyłu zostaną określone w odrębnym porozumieniu, a następnie zostaną ujęte w umowie notarialnej o ustanowieniu służebności przesyłu.

§ 2. Wykonanie uchwały powierza się Burmistrzowi Miasta Świdwin.

§ 3. Uchwała wchodzi w życie z dniem podjęcia.

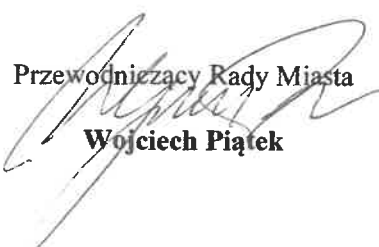
Przewodniczący Rady Miasta
Wojciech Piątek

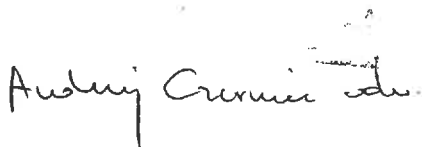
Andrzej Czerwinski

Załącznik Nr 1 do uchwały Nr XV/114/25
Rady Miasta Świdwin
z dnia 24 kwietnia 2025 r.

ZALĄCZNIK GRAFICZNY nr 1 do uchwały Nr XV/114/25
W SPRAWIE USTANOWIENIA SZEROKOŚCI PRZESYŁU DLA URZĄDZEN PROJEKTOWANYCH

podpisz stron:

stn. Rozdzielnia 110/15 kV GPZ ŚWIDWIN

Proj. kabel średniego napięcia
3xNA2XS(FL)2Y 1 x 300/25mm²
L=11597/1207m

[321601_1.0008] 008

[321601_1.0013] 013

prop. nas. szeregowa przesyłu dz. 18 05.2 kolor żółty
długość 130m szerokość 0.5m powierzchnia 65.5m²


Załącznik Nr 2 do uchwały Nr XV/114/25

Rady Miasta Świdwin


z dnia 24 kwietnia 2025 r.

ZALĄCZNIK GRAFICZNY nr 2 dz. nr 60/18 DO POROZUMIENIA NR OBI/51/2300221 W SKALI 1:500
W SPRAWIE USTANOWIENIA SŁUŻEBNOŚCI PRZESYŁU DLA URZĄDZEŃ PROJEKTOWANYCH

podpisz strona

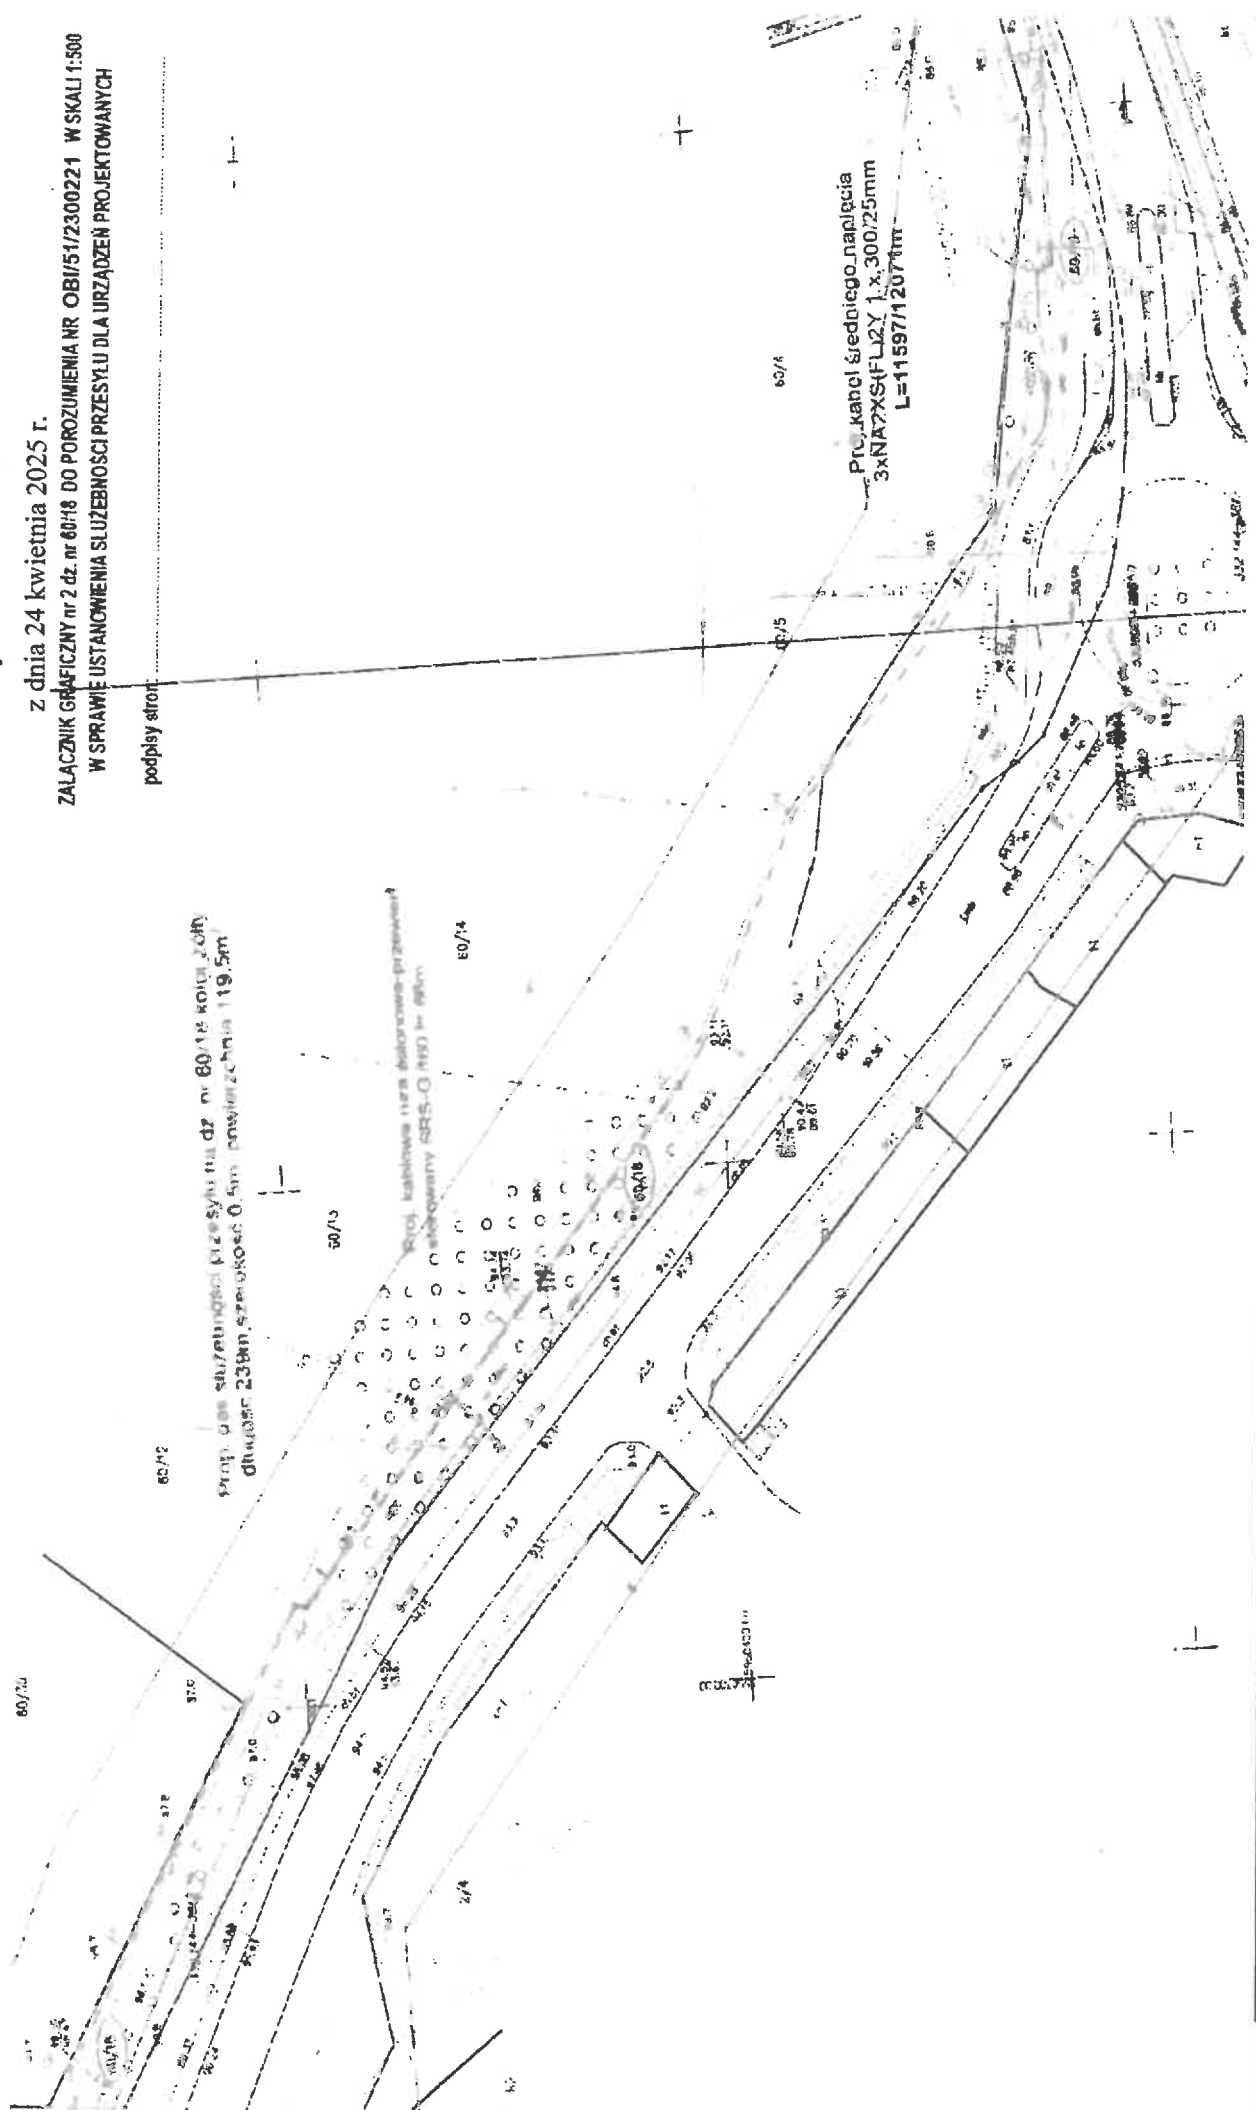


Załącznik Nr 3 do uchwały Nr XV/114/25
Rady Miasta Świdwin
z dnia 24 kwietnia 2025 r.

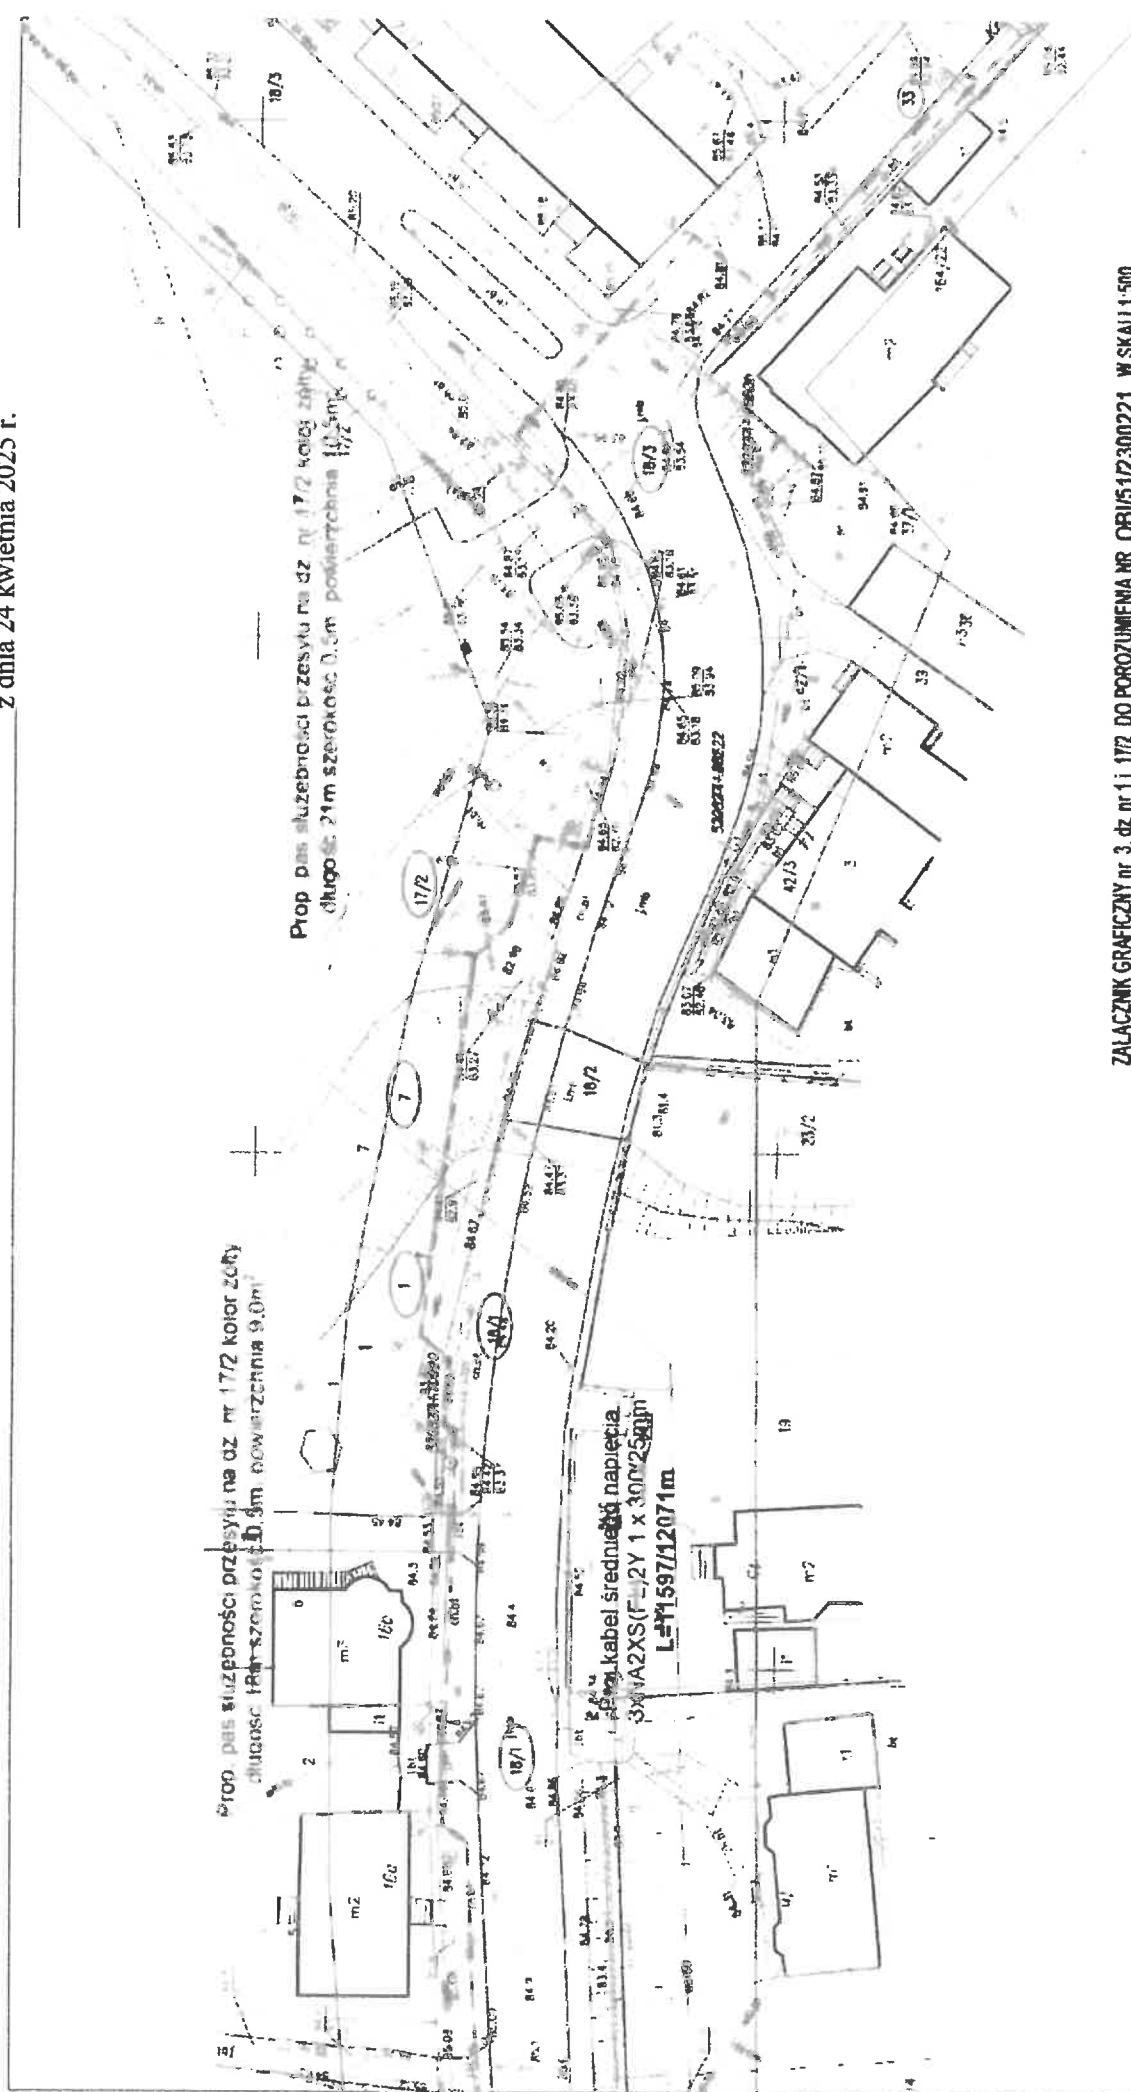

ZALĄCZNIK GRAFICZNY nr 3, dz nr 1 i 17/2 DO POROZUMIENIA NR OBI/51/2300221 W SKALU 1:500
W SPRAWIE USTANOWIENIA SŁUŻEBNOŚCI PRZESYŁU DLA URZĄDZEŃ PROJEKTOWANYCH

Załącznik Nr 4 do uchwały Nr XV/114/25
Rady Miasta Świdwin
z dnia 24 kwietnia 2025 r.

3xN42XS(F)
L=115971

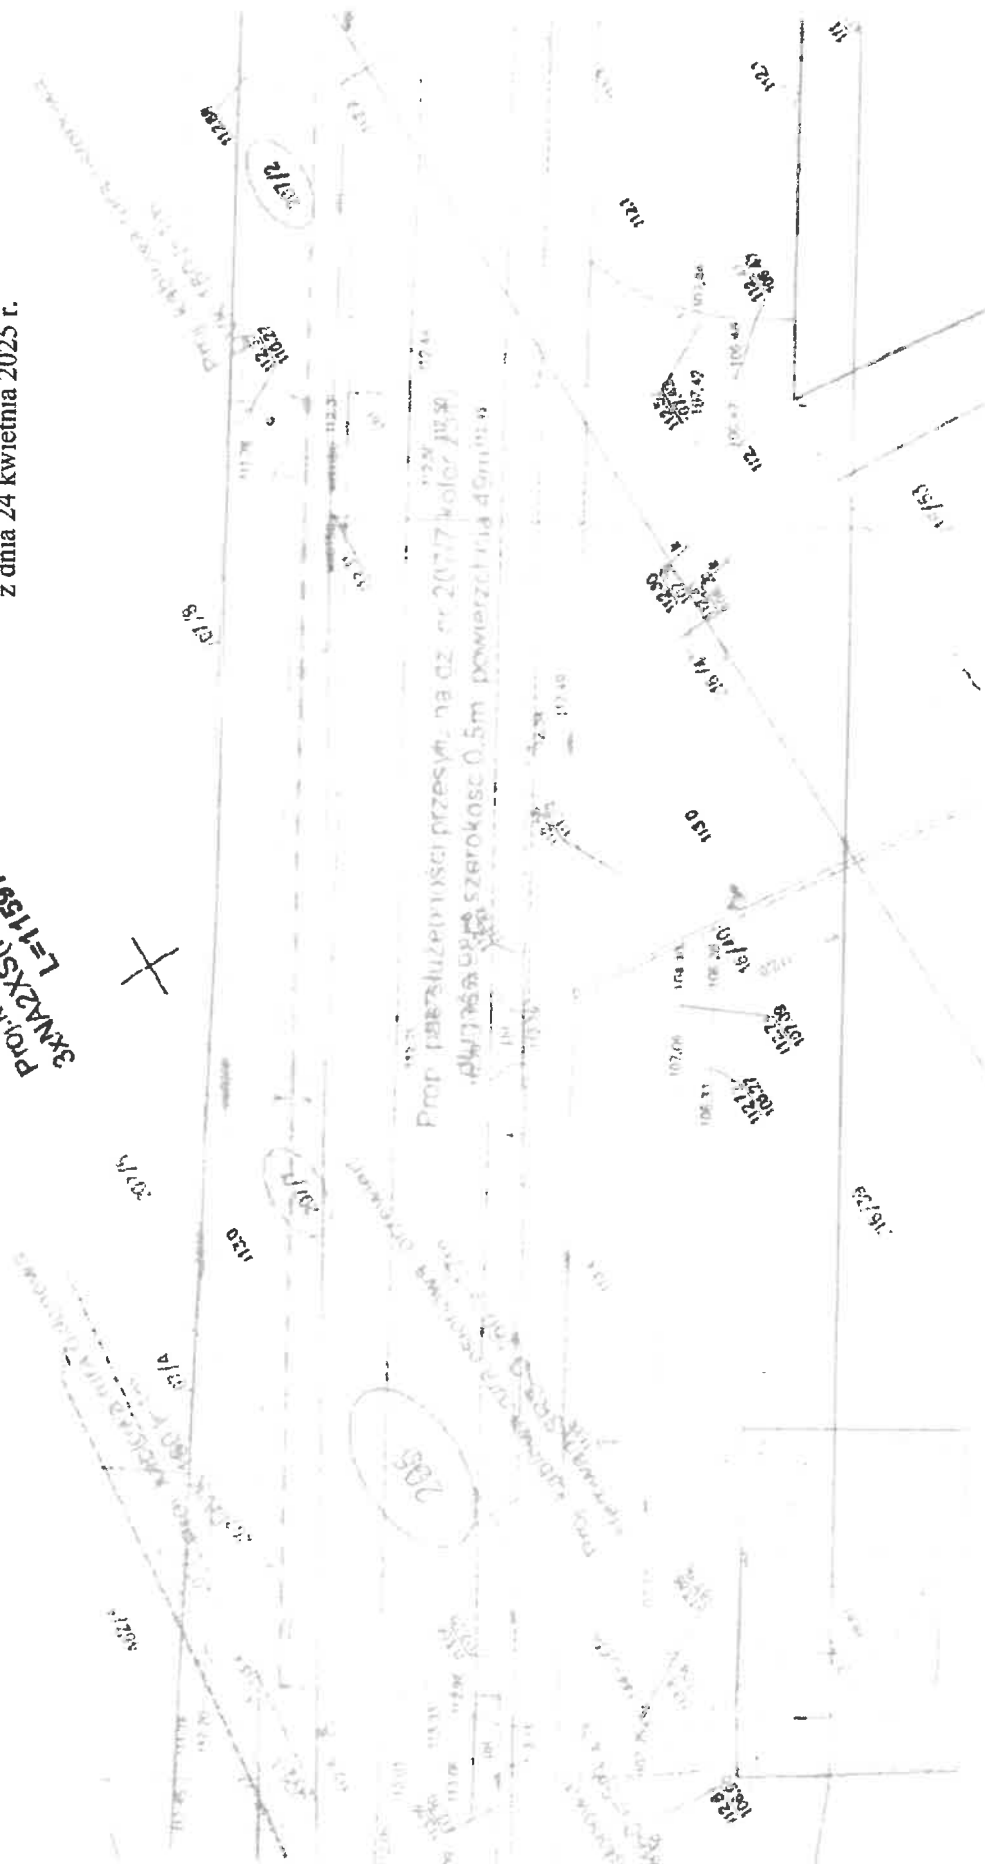

ZALĄCZNIK GRAFICZNY dz. nr 207/77 DO POROZUMIENIA NR OBI/51/2300221 W SKALI 1:500
W SPRAWIE USTANOWIENIA SŁUŻEBNOŚCI PRZESYŁU DLA URZĄDZEŃ PROJEKTOWANYCH

Podpis stran:

Uzasadnienie

Projekt niniejszej uchwały został przygotowany w związku z wnioskiem inwestora ENERGA-OPERATOR S.A. z siedzibą w Gdańsku, Oddział w Koszalinie - ul. Morska 10, 75-950 Koszalin, o wyrażenie zgody na ustanowienie służebności przesyłu dla zadania inwestycyjnego nr OBI/51/2300221 budowy urządzeń elektroenergetycznych w postaci linii kablowej SN 15 kV na nieruchomościach stanowiących własność Gminy Miejskiej Świdwin, służących do wprowadzenia mocy z projektowanej farmy wiatrowej Rycerzewko 1 i Rycerzewko 2.

Na podstawie art. 18 ust. 2 pkt 9 lit. a ustawy z dnia 8 marca 1990 r. o samorządzie gminnym (Dz. U. z 2024 r., poz. 1465 z późn. zm.) i art. 305¹ ustawy z dnia 23 kwietnia 1964 r. Kodeks cywilny (Dz. U. z 2024 r., poz. 1061 z późn. zm.) istnieje możliwość odpłatnego ustanowienia służebności dotyczącej umieszczenia ww. urządzeń elektroenergetycznych w gruncie gminnym.

BURMISTRZ MIASTA
Piotr Feliński