

Wydruk z systemu IntraEWID


Katęzczyk Nr. 1

< Podtytuł >

skala 1: 250

układ współrzędnych 2000 strefa 5 (15°)

x = 5961324.39, y = 5550985.67

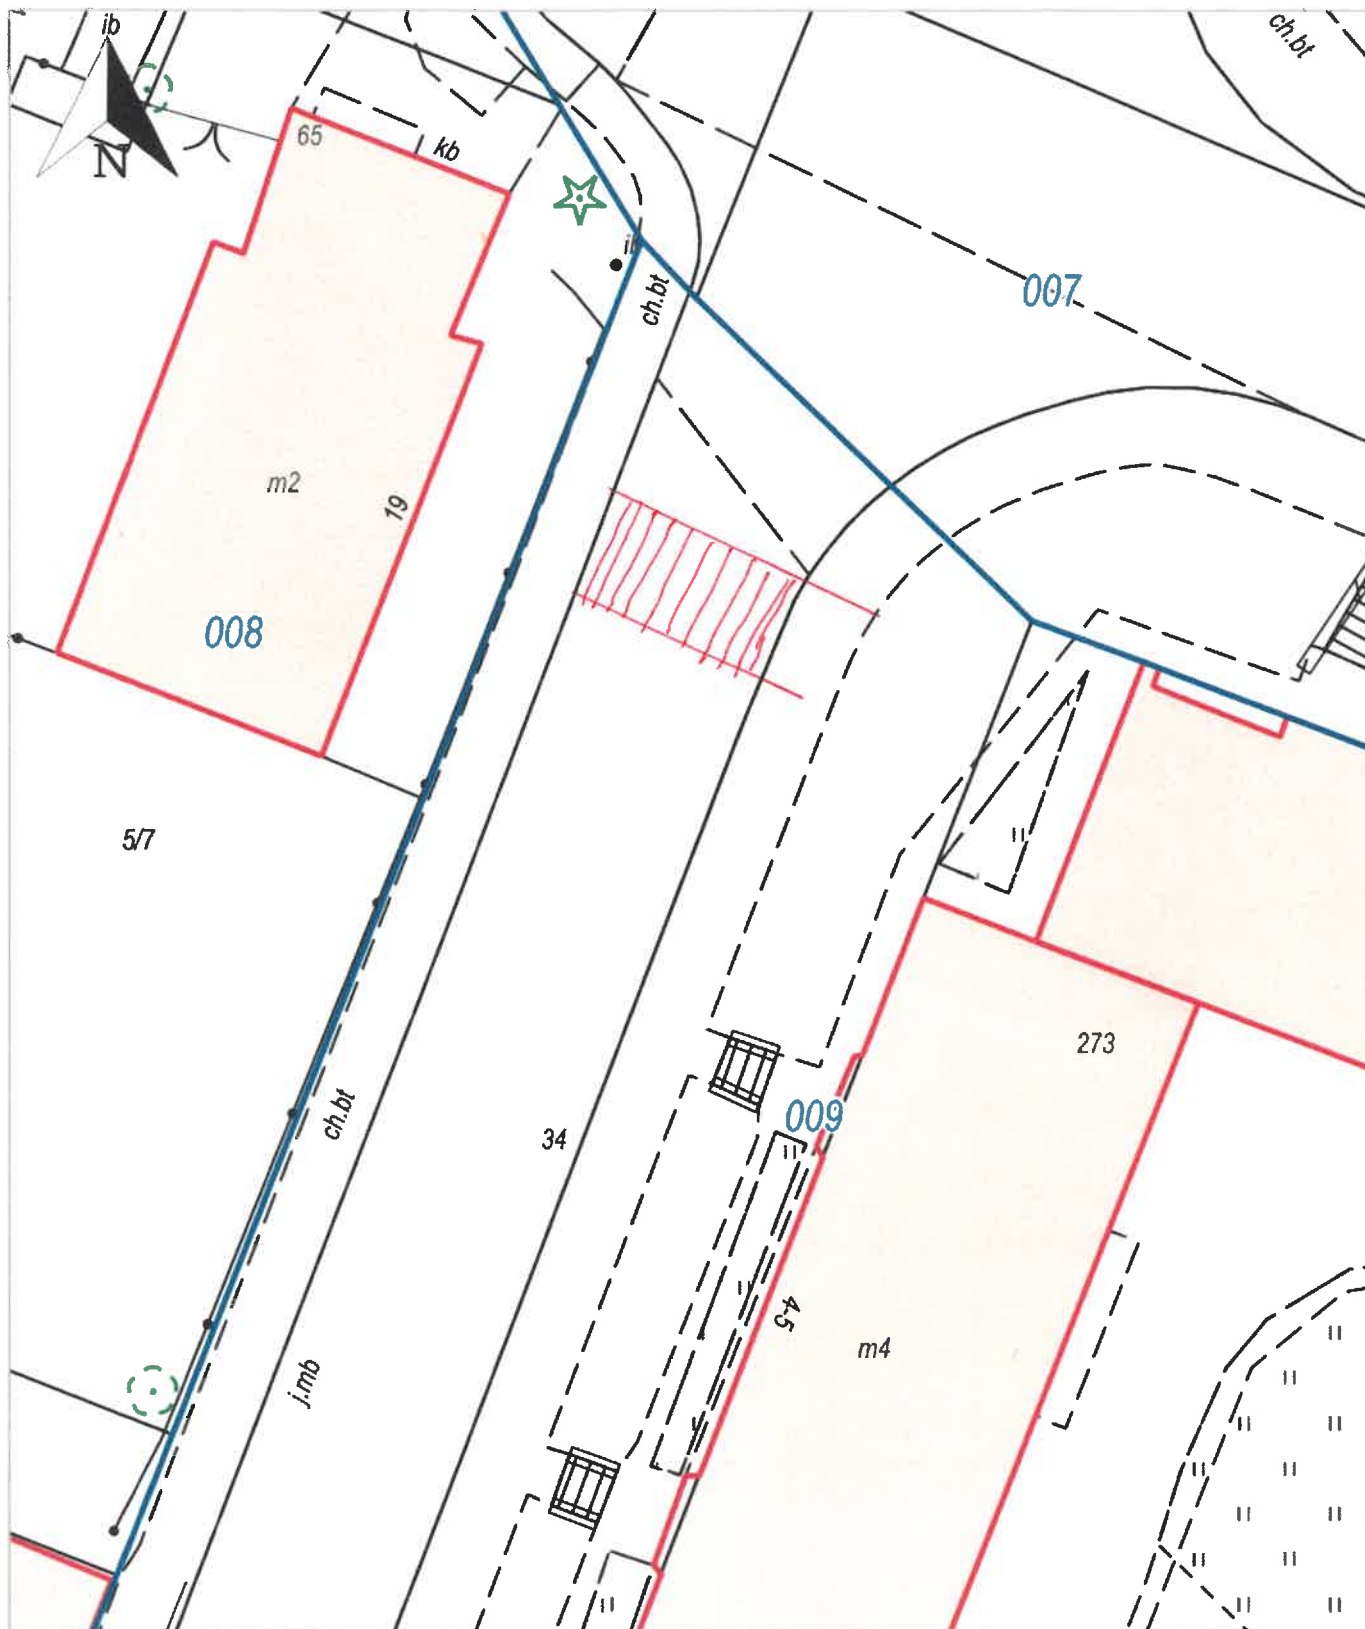

x = 5961270.77, y = 5550940.87

007, Świdwin | 008, Świdwin | 009, Świdwin

Udostępniane informacje nie są dokumentami w postępowaniach administracyjnych i innych. Materiały zawierające informacje z powiatowego zasobu geodezyjnego i kartograficznego (w tym dane z operatu ewidencji gruntów i budynków Starostwo Powiatowe w Świdwinie) należy zamawiać w Wydziale Geodezji. Dokumenty zawierające inne informacje przetwarzane w Wewnętrznym Portalu Mapowym należy zamawiać w wydziałach merytorycznych, odpowiedzialnych za aktualizację tych danych.

Legenda

 Granica obrębu

 Budynek

 Działka

Wydruk z systemu IntraEWID


< Podtytuł >

skala 1: 250

układ współrzędnych 2000 strefa 5 (15°)

x = 5961289.75, y = 5551071.41

zatecznik Nr 2

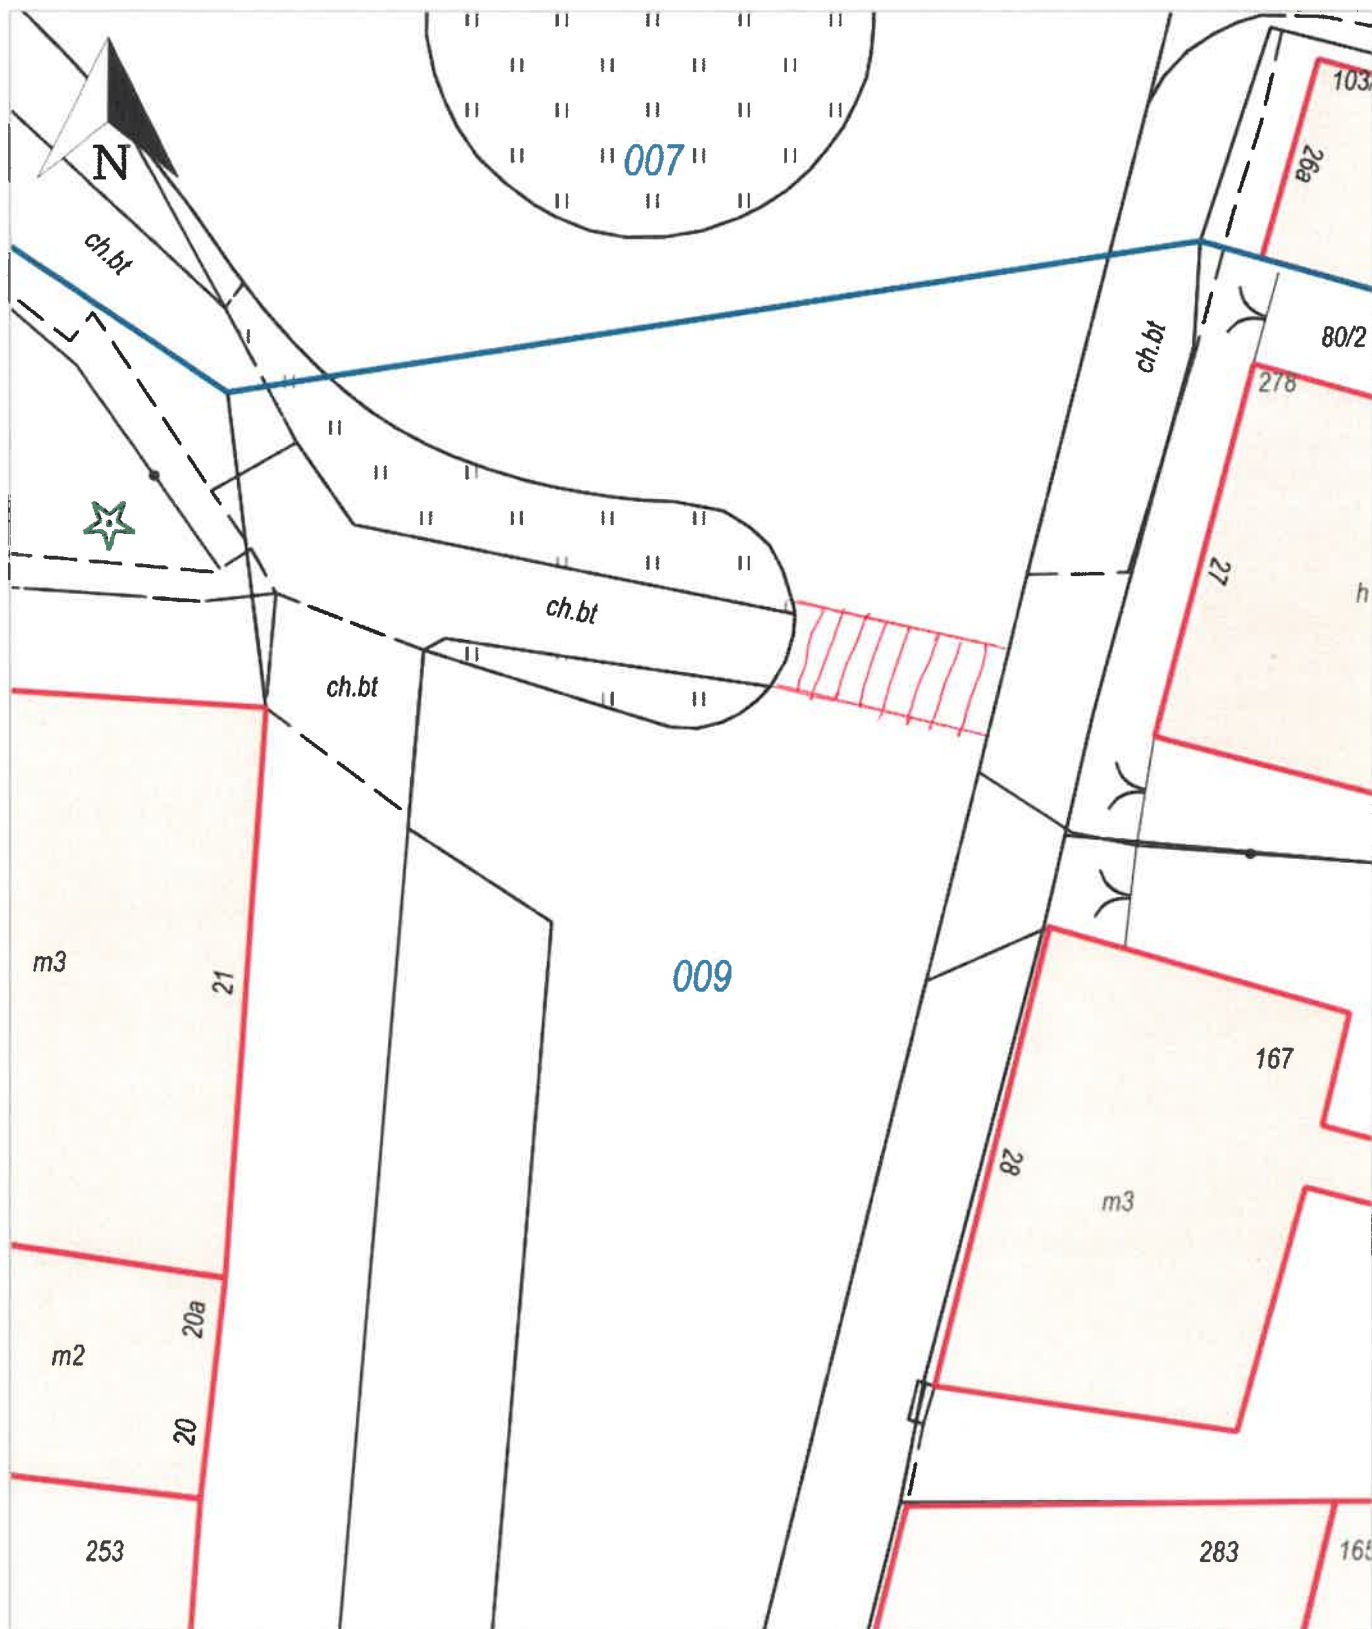

x = 5961236.13, y = 5551026.61

007, Świdwin | 009, Świdwin

Legenda

 Granica obrębu

 Budynek

 Działka

Wydruk z systemu IntraEWID


Kartczuk Nr 3

< Podtytuł >

skala 1: 250

układ współrzędnych 2000 strefa 5 (15°)

x = 5960898.15, y = 5550939.99

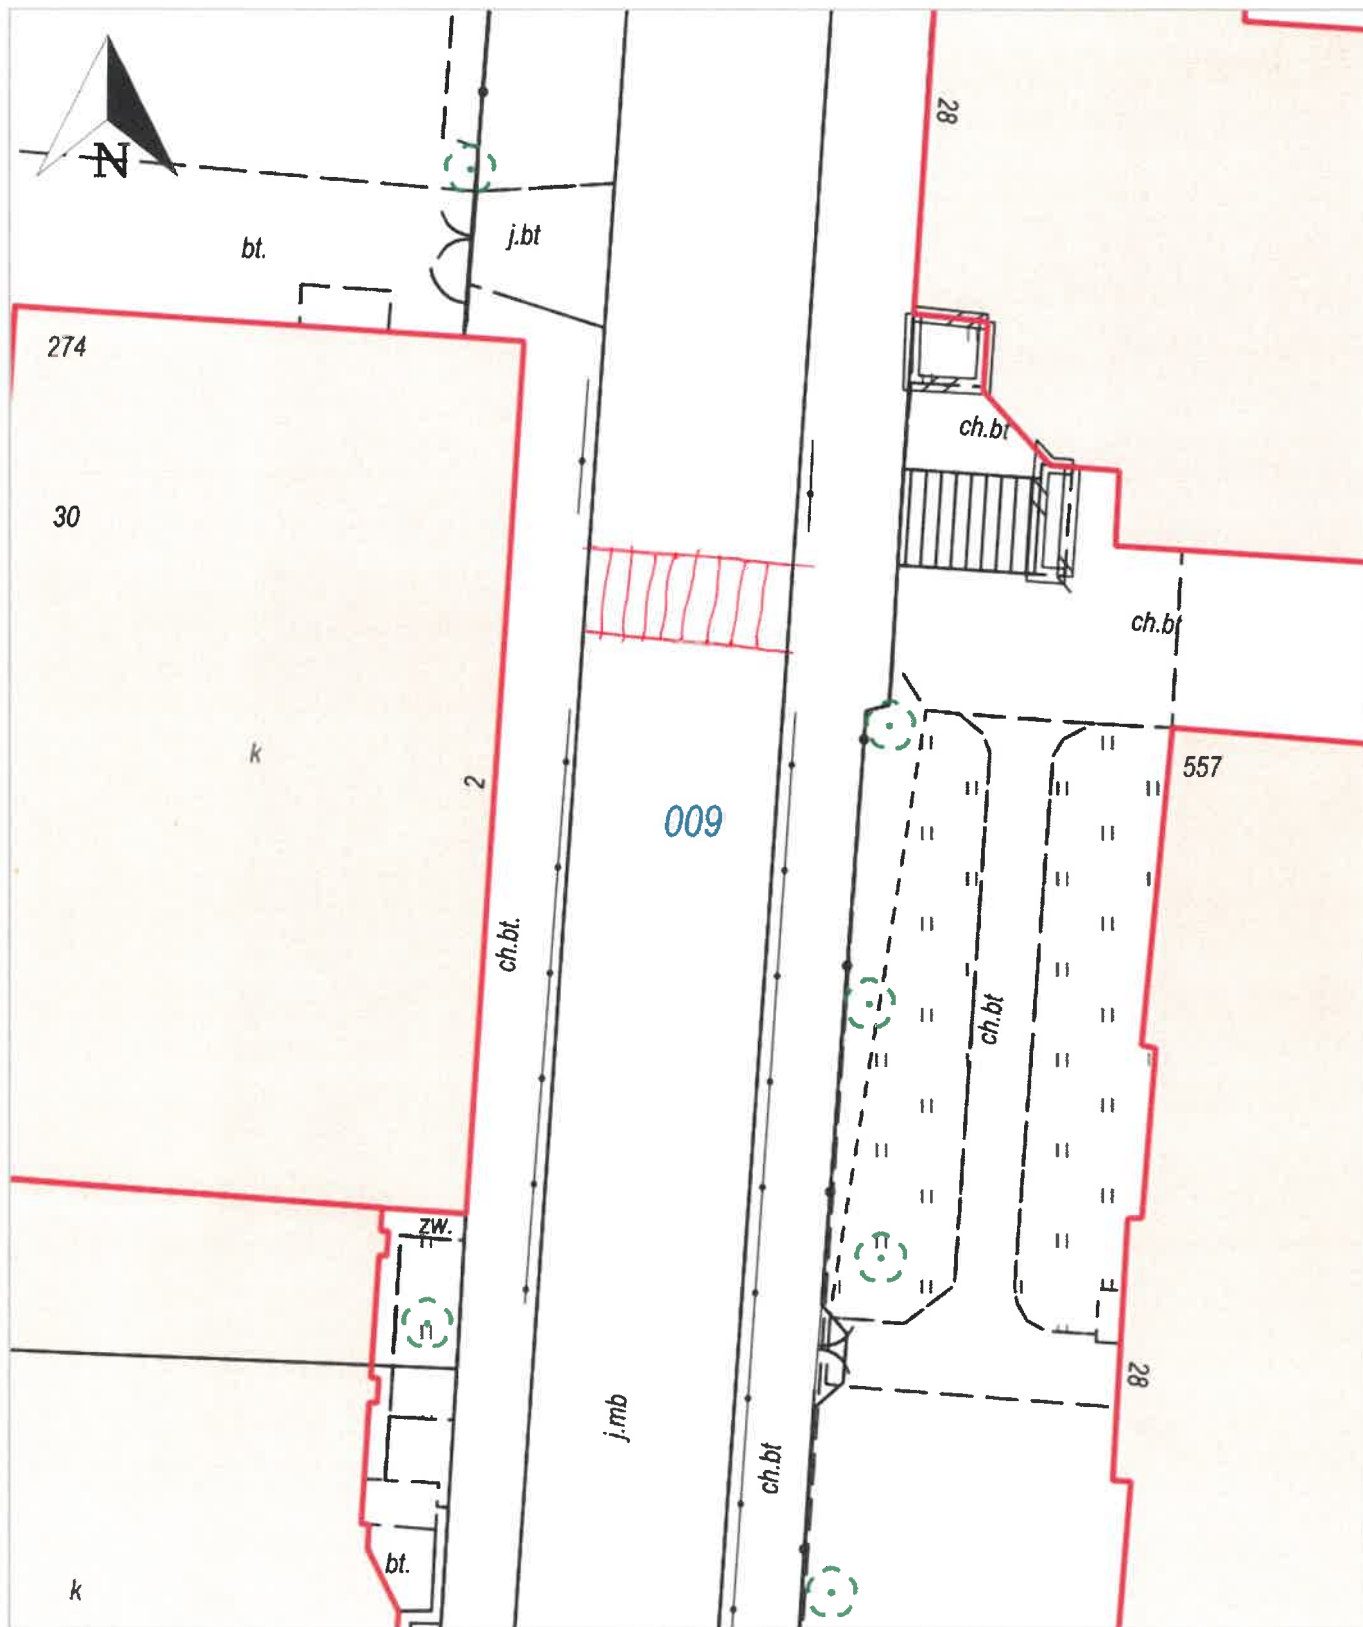

x = 5960844.53, y = 5550895.19
009, Świdwin

Legenda

 Granica obrębu

 Budynek

 Działka
