


STAN ZAGOSPODAROWANIA – ISTNIEJĄCE ZAGOSPODAROWANIE

STAROSTWO POWIATOWE
w Świdwinie
BUDOWNICTWA
RYS. nr 1

Budowa wewnętrznej instalacji gazowej
w budynku wielorodzinnym nr 13,
dla lokalu mieszkalnego nr 6.
Świdwin ul. Armii Krajowej

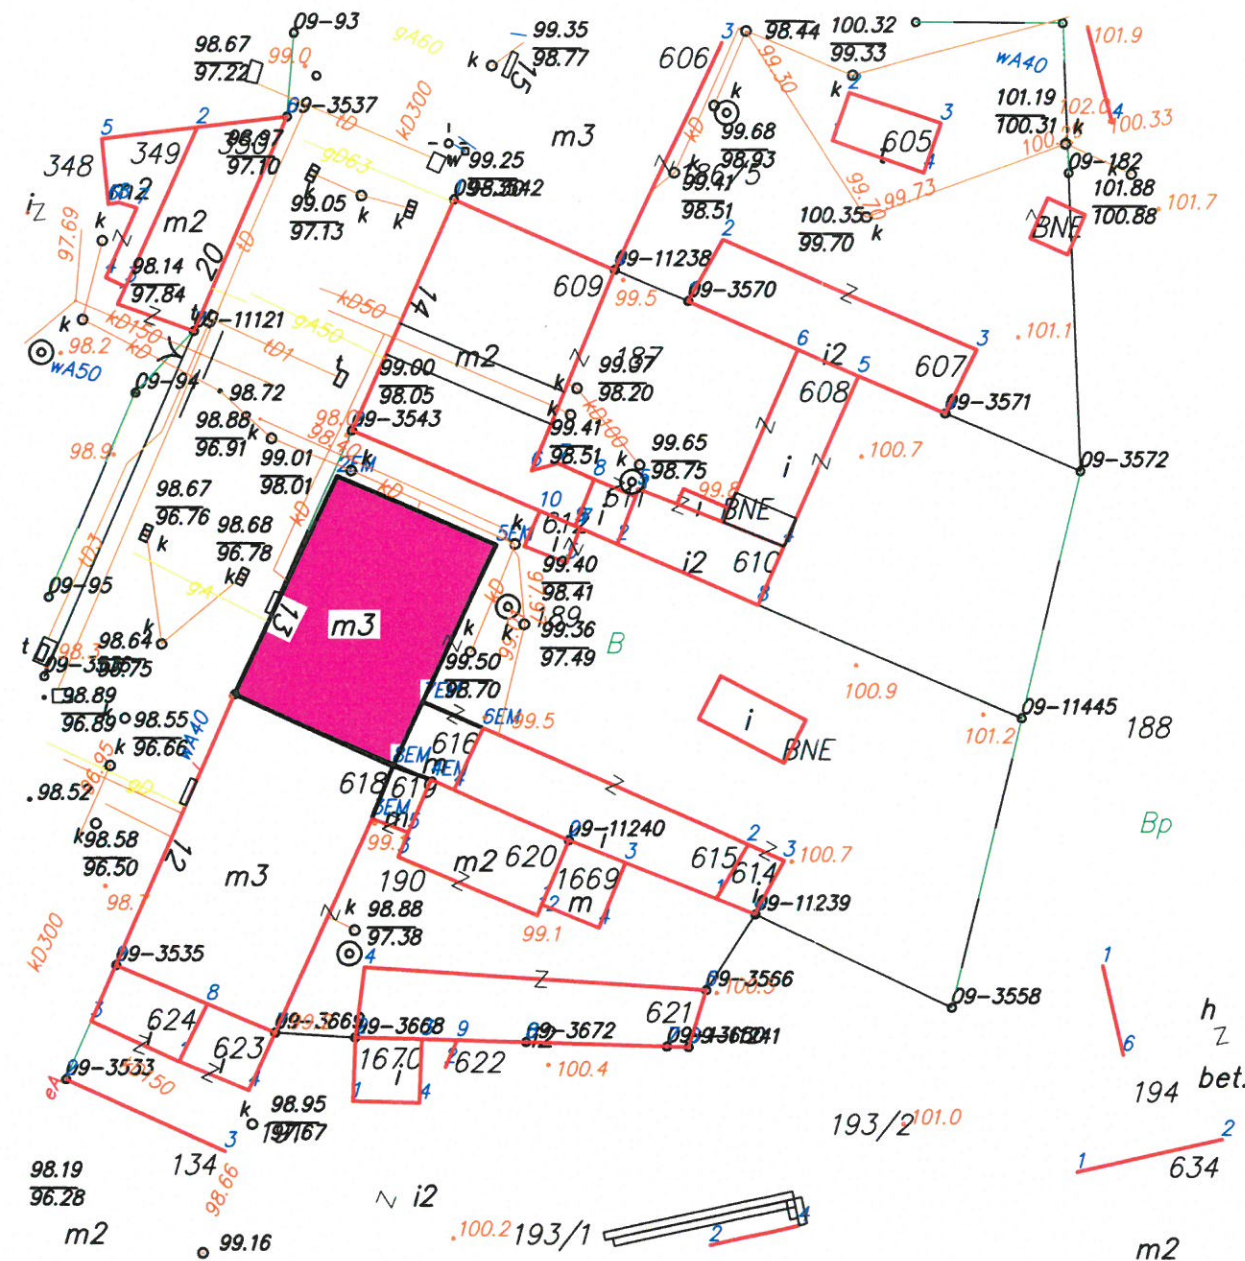


Budynek ul. Armii Krajowej 13

PROJEKTOWAŁ:	mgr inż. Robert Golczyk	telefon:	535 900 808
	78 - 300 ŚWIDWIN UL. SZCZECIŃSKA 129C		790 404 922
INWESTOR:	Gmina Miejska Świdwin Pl. Konstytucji 3 Maja 1		
ADRES:	78-300 Świdwin ul. Armii Krajowej, nr bud. 13, nr lokalu 6, identyfikator działki 321601_1.0009.189		
OBIEKT:	BUDYNEK MIESZKALNY WIELORODZINNY		
TREŚĆ RYSUNKU:	STAN ZAGOSPODAROWANIA - ISTNIEJĄCE ZAGOSPODAROWANIE		
	IMIĘ I NAZWISKO	NR UPRAWNIEN	PODPIS
PROJEKTOWAŁ:	mgr inż. Robert Golczyk	ZAP/0098/PWOS/12	SKALA:
OPRACOWAŁ:	Dorota Załoga		1:500
	inż. Jakub Golczyk		NR RYSUNKU:
			1

ALACJA **STAROSTWO POWIATOWE**
w Świdwinie **RYS. nr2**
WYDZIAŁ ARCHITEKTURY I BUDOWNICTWA

W celu doprowadzenia powietrza niezbędnego do prawidłowego przebiegu procesu spalania projektuje się w kuchni obok okna, nawiew – anemostat o powierzchni netto 200cm²

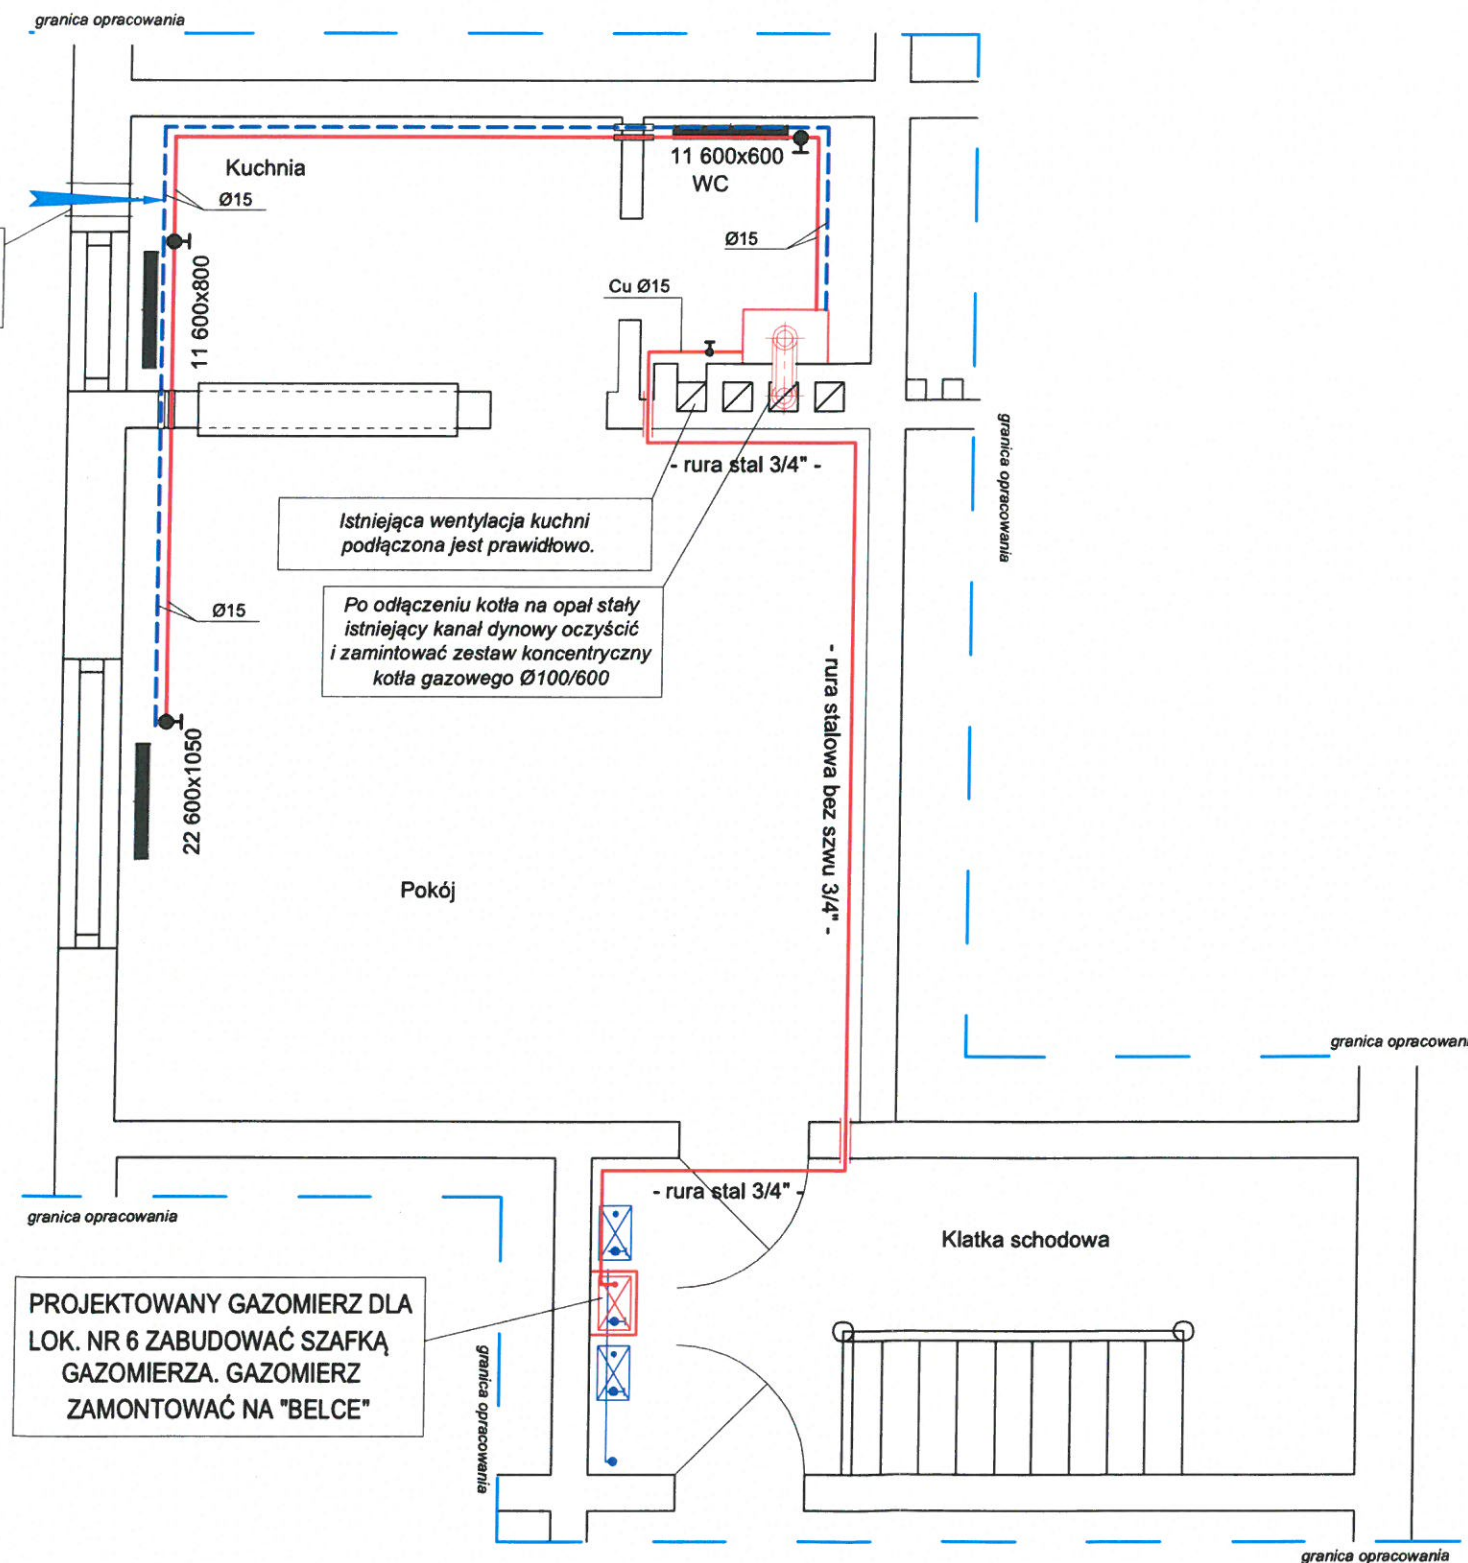

Nr	Pomieszczenie	m ²	H	W	Grzejnik	Szt.
101	Pokój	25	2,6	2275	22 600x1100	1
102	Kuchnia	6,4	2,6	600	11 600x800	1
103	Łazienka	2,8	2,6	400	Drabinka	1
	łącznie	34,2				3


- - ISTNIEJĄCY GRZEJNIK, Z ZAWORAMI DO WYMIANY
- - PROJEKTOWANY KOCIOŁ GAZOWY
- - PROJEKTOWANA KUCHENKA GAZOWA
- - OZNACZENIE POMIESZCZENIA, TEMPERATURA
- - PROJEKTOWANY GAZOMIERZ Z PODEJŚCIEM DO PIONU GAZOWEGO MONTOWANY NA BELCE 130mm, W PROJEKTOWANEJ SZAFCE GAZOWEJ
- - PROJEKTOWANA INSTALACJA GAZOWA JEJ ŚREDNICA
- - ISTNIEJĄCA INSTALACJA GAZOWA, PION GAZOWY
- - PROJEKTOWANA INSTALACJA CENTRALBEGO OGRZEWANIA
- - ŚREDNICA PARY RUR C.O.
- - ZAWÓR KULOWY GAZOWY

PROJEKTÓW:		mgr inż. Robert Golczyk 78 - 300 ŚWIDWIN UL.SZCZECIŃSKA 129C		790 404 922	
INWESTOR:		Gmina Miejska Świdwin Pl. Konstytucji 3 Maja 1			
ADRES:		78-300 Świdwin ul. Armii Krajowej, nr bud. 13, nr lokalu 6, identyfikator działki 321601_1.0009.189			
OBIEKT:		BUDYNEK MIESZKALNY WIELORODZINNY			
TREŚĆ RYSUNKU:		RZUT, FRAGMENT PIĘTRA- Z PROJEKTOWANĄ INSTALACJĄ			
	IMIĘ I NAZWISKO	NR UPRAWNIEN	PODPIS	DATA:	15 czerwca 2026
PROJEKTOWAŁ:	mgr inż. Robert Golczyk	ZAP/0098/PWOS/12	<i>R. Golczyk</i>	SKALA:	1:50
OPRACOWAŁ:	Dorota Zaloga inż. Jakub Golczyk		<i>B. Zaloga</i>	NR RYSUNKU:	2

AKSONOMETRIA INSTALACJI GAZOWEJ

RYS. nr 3


Budowa wewnętrznej instalacji gazowej
w budynku wielorodzinnym nr 13,
dla lokalu mieszkalnego nr 6.
Świdwin ul. Armii Krajowej

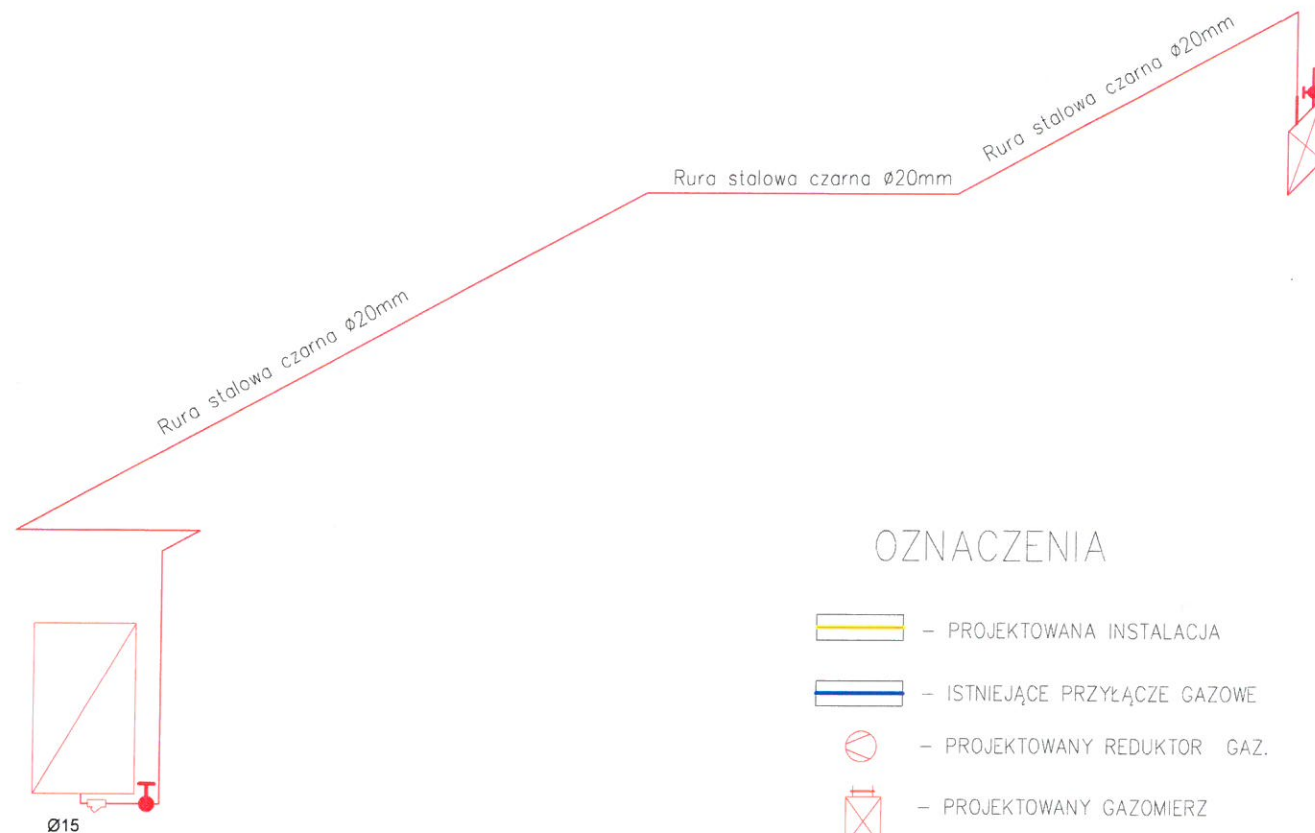

OZNACZENIA

- PROJEKTOWANA INSTALACJA
- ISTNIEJĄCE PRZYŁĄCZE GAZOWE
- PROJEKTOWANY REDUKTOR GAZ.
- PROJEKTOWANY GAZOMIERZ
- PROJEKTOWANY KOCIOŁ GAZ 21kW
- KUREK GAZOWY
- FILTR GAZOWY

SZCZEGÓŁ TULEJA OCHRONNA: Dw > Dr + 4Gs

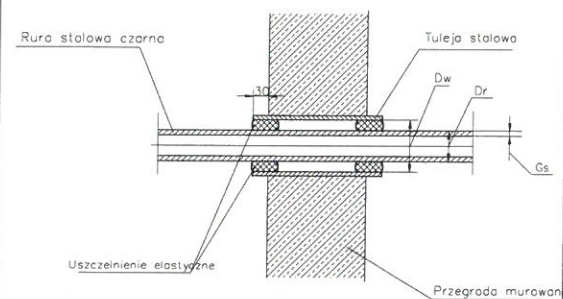

PROJEKTOW:	mgr inż. Robert Golczyk		790 404 922
INWESTOR:	78 - 300 ŚWIDWIN UL.SZCZECIŃSKA 129C		
ADRES:	Gmina Miejska Świdwin Pl. Konstytucji 3 Maja 1		
OBIEKT:	78-300 Świdwin ul. Armii Krajowej, nr bud. 13, nr lokalu 6, identyfikator działki 321601_1.0009.189		
TREŚĆ RYSUNKU:	BUDYNEK MIESZKALNY WIELORODZINNY		
	AKSONOMETRIA PROJEKTOWANEJ INSTALACJI GAZOWEJ		
PROJEKTOWAŁ:	mgr inż. Robert Golczyk	ZAP/0098/PWOS/12	DATA: 15 czerwca 2026
OPRACOWAŁ:	Dorota Zaloga		SKALA: 1:50
	inż. Jakub Golczyk		NR RYSUNKU: 3