


m. Świdwin  
obr. Świdwinek, dz. 411/7, 411/13

Skala 1:1000

# MAPA SYTUACYJNO - WYSOKOŚCIOWA

Wykonana techniką cyfrową przez Geodetę Uprawnionego inż. M. Choroba

Wykorzystano arkusze map: 332.322.092

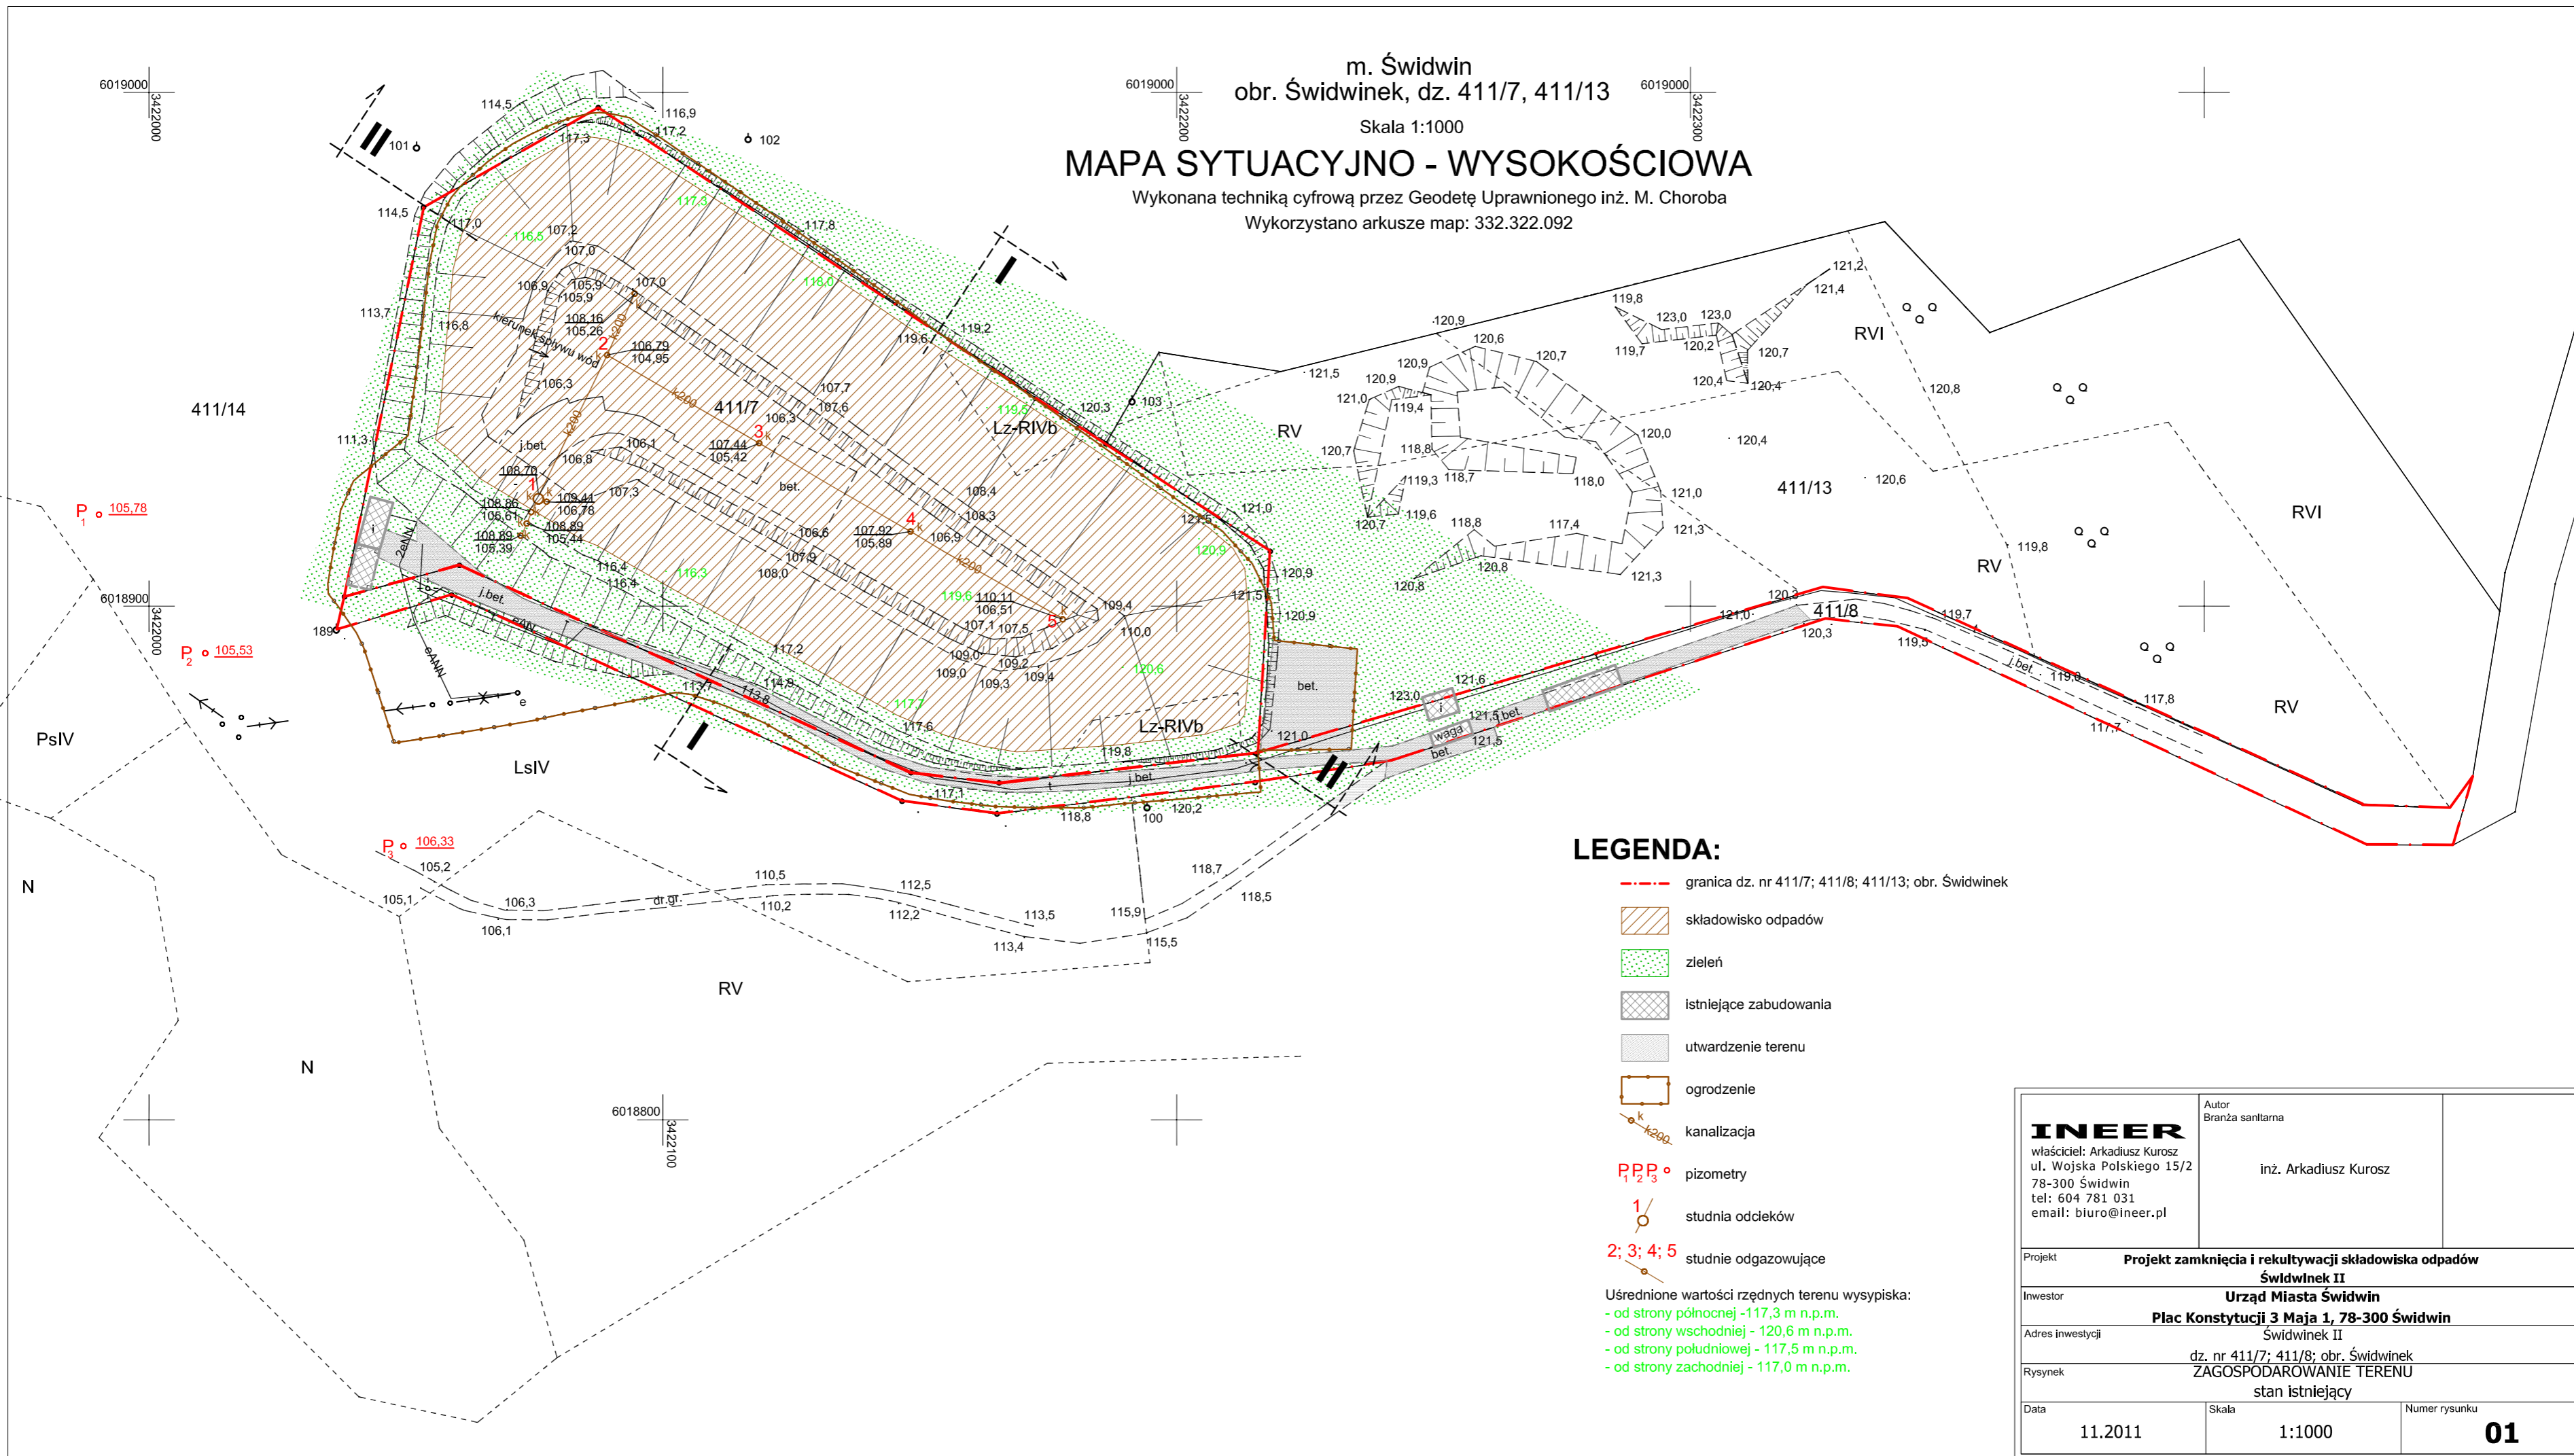

## LEGENDA:

- granica dz. nr 411/7; 411/8; 411/13; obr. Świdwinek
- składowisko odpadów
- zielen
- istniejące zabudowania
- utwardzenie terenu
- ogrodzenie
- kanalizacja
- pizometry
- studnia odcieków
- studnie odgazowujące

Uśrednione wartości rzędnych terenu wyspiska:  
- od strony północnej - 117,3 m n.p.m.  
- od strony wschodniej - 120,6 m n.p.m.  
- od strony południowej - 117,5 m n.p.m.  
- od strony zachodniej - 117,0 m n.p.m.

<b>INEER</b> właściciel: Arkadiusz Kurosz ul. Wojska Polskiego 15/2 78-300 Świdwin tel: 604 781 031 email: biuro@ineer.pl		Autor Branża sanitarna  inż. Arkadiusz Kurosz	
Projekt <b>Projekt zamknięcia i rekultywacji składowiska odpadów Świdwinek II</b>			
Inwestor <b>Urząd Miasta Świdwin</b> <b>Plac Konstytucji 3 Maja 1, 78-300 Świdwin</b>			
Adres inwestycji Świdwinek II dz. nr 411/7; 411/8; obr. Świdwinek			
Rysunek <b>ZAGOSPODAROWANIE TERENU</b> stan istniejący			
Data 11.2011	Skala 1:1000	Numer rysunku <b>01</b>	