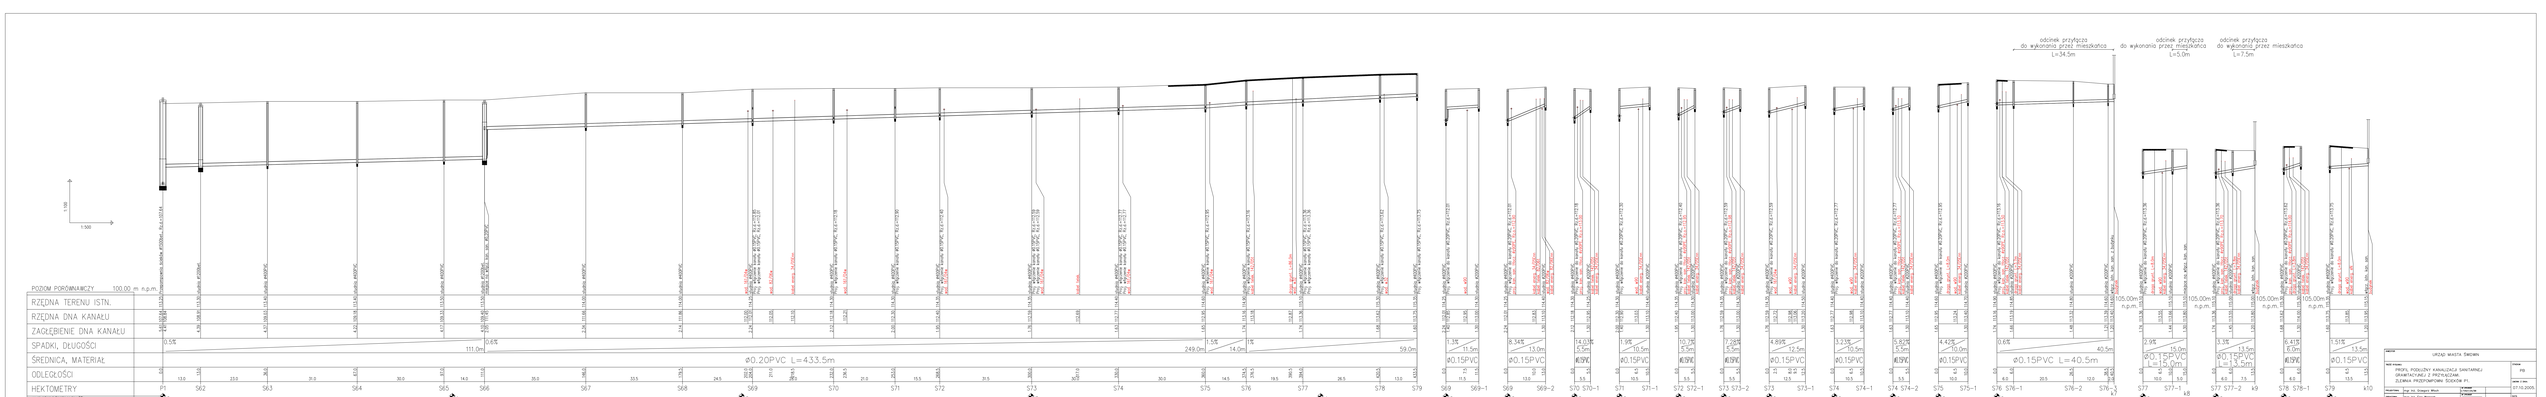

Nazwa zadania:	URZĄD MIASTA ŚWIDWIN
Inwestor:	Urząd Miasta Świdwin
Projektował:	mgr inż. Grzegorz Wilczyński
Sprawdził:	mgr inż. Ewa Wołczek
Uzgodnił:	mgr inż. Marcin Krzysztof Kaczmarczyk
Nazwa rysunku:	KANALIZACJA SANITARNA I DESZCZOWA- UKŁAD SIEĆ WODOCIĄGOWA W ULICY PIASTOWSKIEJ I SPACEROWEJ W MIEJSCOWOŚCI ŚWIDWIN.
Skala:	1:100/500
Nr rysunku:	7
Data:	07.10.2005
Nr projektu:	10.2006.