


m. Świdwin
obr. Świdwinek, dz. 411/7, 411/13

Skala 1:1000

MAPA SYTUACYJNO - WYSOKOŚCIOWA

Wykonana techniką cyfrową przez Geodetę Uprawnionego inż. M. Choroba
Wykorzystano arkusze map: 332.322.092

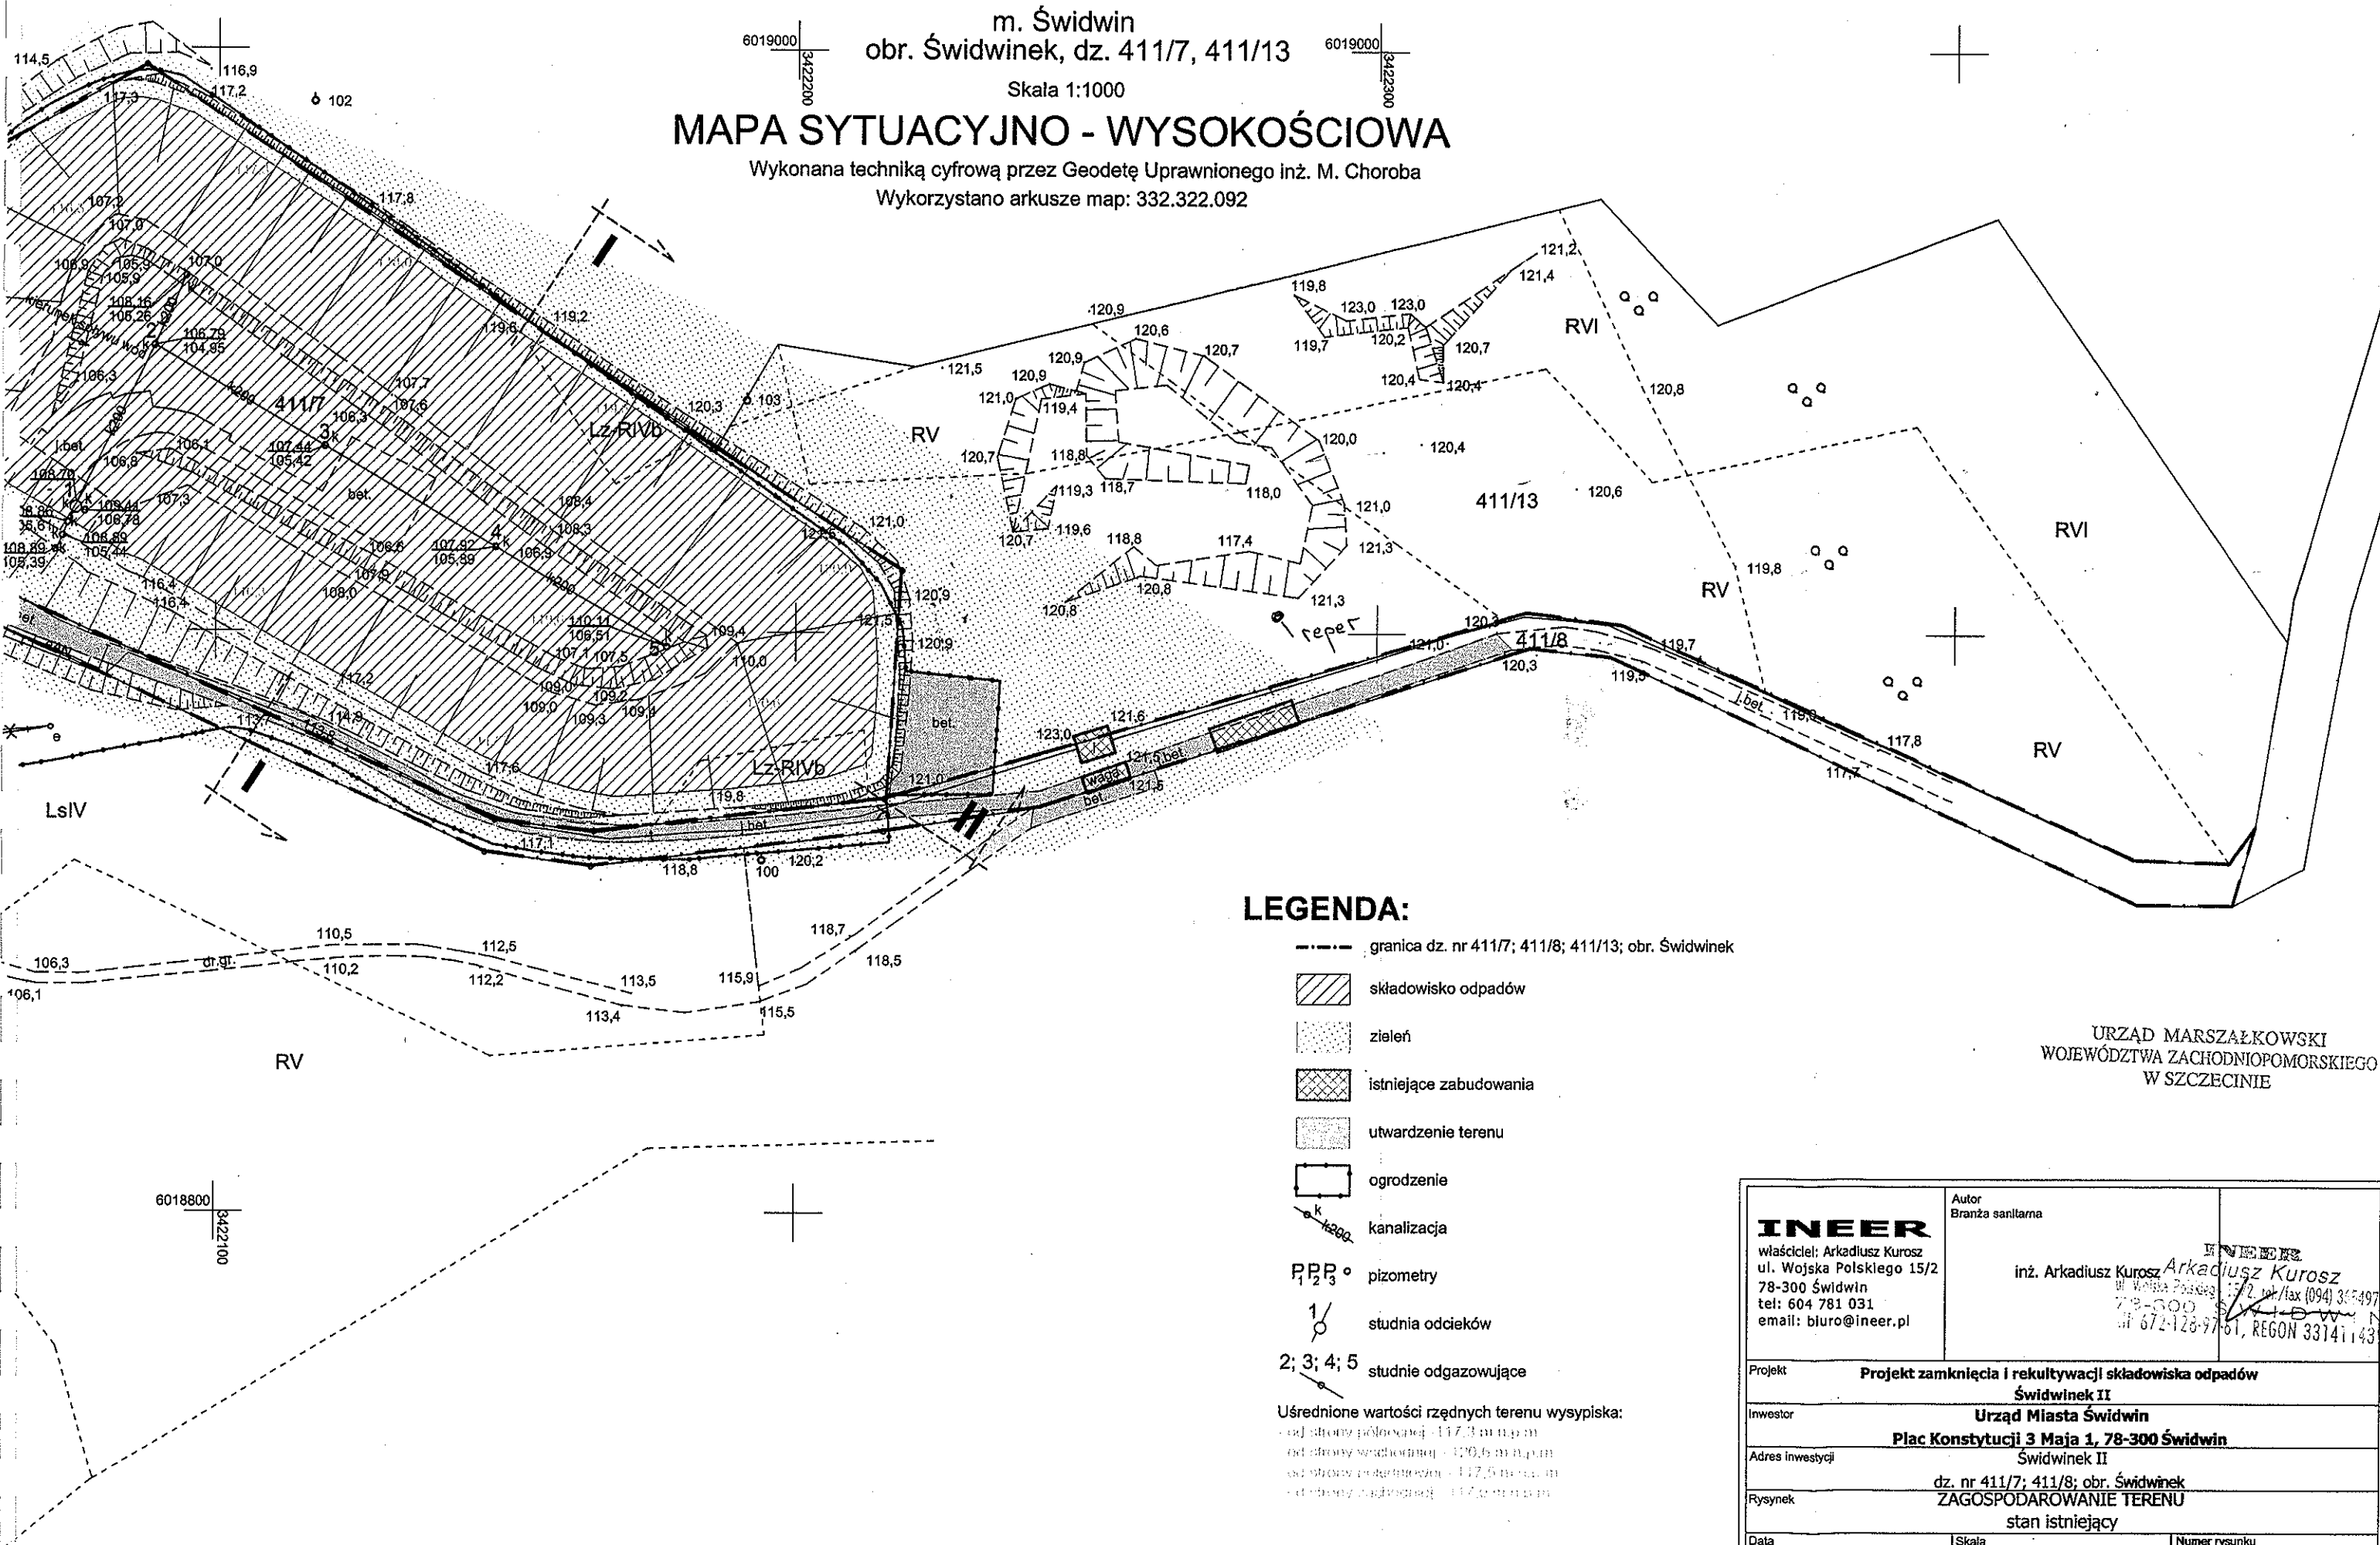

LEGENDA:

- granica dz. nr 411/7; 411/8; 411/13; obr. Świdwinek
- składowisko odpadów
- zielen
- istniejące zabudowania
- utwardzenie terenu
- ogrodzenie
- kanalizacja
- pizometry
- studnia odcieków
- studnie odgazowujące

Uśrednione wartości rzędnych terenu wysypiska:
- od strony północnej - 117,3 m n.p.m
- od strony wschodniej - 119,5 m n.p.m
- od strony południowej - 117,5 m n.p.m
- od strony zachodniej - 117,0 m n.p.m

URZĄD MARSZAŁKOWSKI
WOJEWÓDZTWA ZACHODNIOPOMORSKIEGO
W SZCZECINIE

INEER właściciel: Arkadiusz Kurosz ul. Wojska Polskiego 15/2 78-300 Świdwin tel: 604 781 031 email: biuro@ineer.pl	Autor Branża sanitarna	inż. Arkadiusz Kurosz ul. Wojska Polskiego 15/2, tel/fax (094) 3554978 78-300 Świdwin tel 672-128-9761, REGON 331411430
	Projekt Projekt zamknięcia i rekultywacji składowiska odpadów Świdwinek II	
Inwestor Urząd Miasta Świdwin Plac Konstytucji 3 Maja 1, 78-300 Świdwin	Adres inwestycji Świdwinek II dz. nr 411/7; 411/8; obr. Świdwinek	
Rysunek ZAGOSPODAROWANIE TERENU stan istniejący	Data 11.2011	
Skala 1:1000	Numer rysunku 01	