


Skala 1:50:500
 Legenda:
 Teren
 Niweleta
 Wpust uliczny

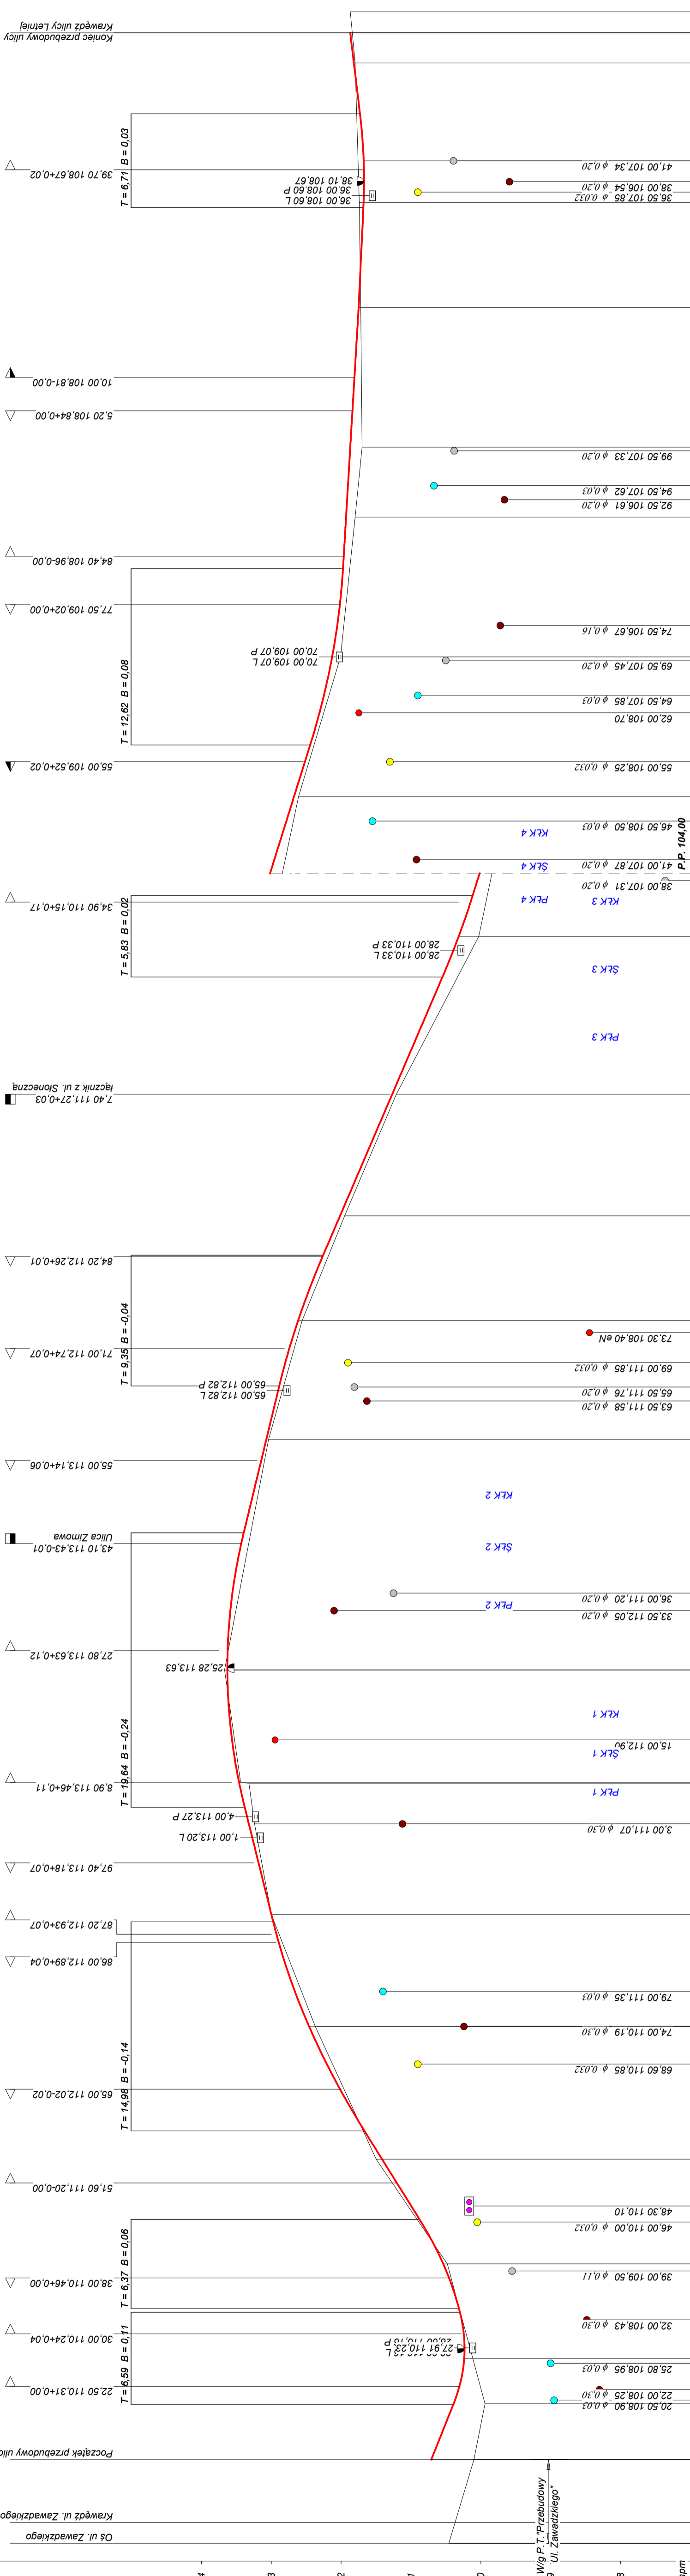

Objekt: Profil podłużny w osi ulicy Pogodnej

P.P. 107,00 m npm


RODZAJ NAWIERZCHNI: RÓŻNICE RZĘDNYCH (Zn-Z)

RZĘDNE NIWELETY (Zn)

SPADKI I ŁUKI PIONOWE

RZĘDNE TERENU (Zt)

PROSTE I ŁUKI POZIOME

W gładach
 Początki i końce krzywych
 przejściowych oraz łuków
 kołowych (odległość | rzędna)

ODLEGŁOŚCI (Y)

PIKIETAŻ

Wykonawca	Przedsiębiorstwo Produkcyjno-Usługowo-Handlowe Kryszyna Kurdya, Ślimo 1
Investor	Gmina Miasto Świdwin
Objekt	Profil podłużny w osi ulicy Pogodnej
Nazwa rysunku	Numer rysunku 3
Projektant	Kurdya Michał
Sprawił	mgr inż. Kot Wiesław
Uprawnienia UAN/N	Uprawnienia UAN/N/T210/795/88 ZAP/BM/0207/01
Uprawnienia UW	Uprawnienia UW A/P/NB/8300/39/81 ZAP/BD/2124/01
Skala	1:50:500
Data	III-V.2011 r.